


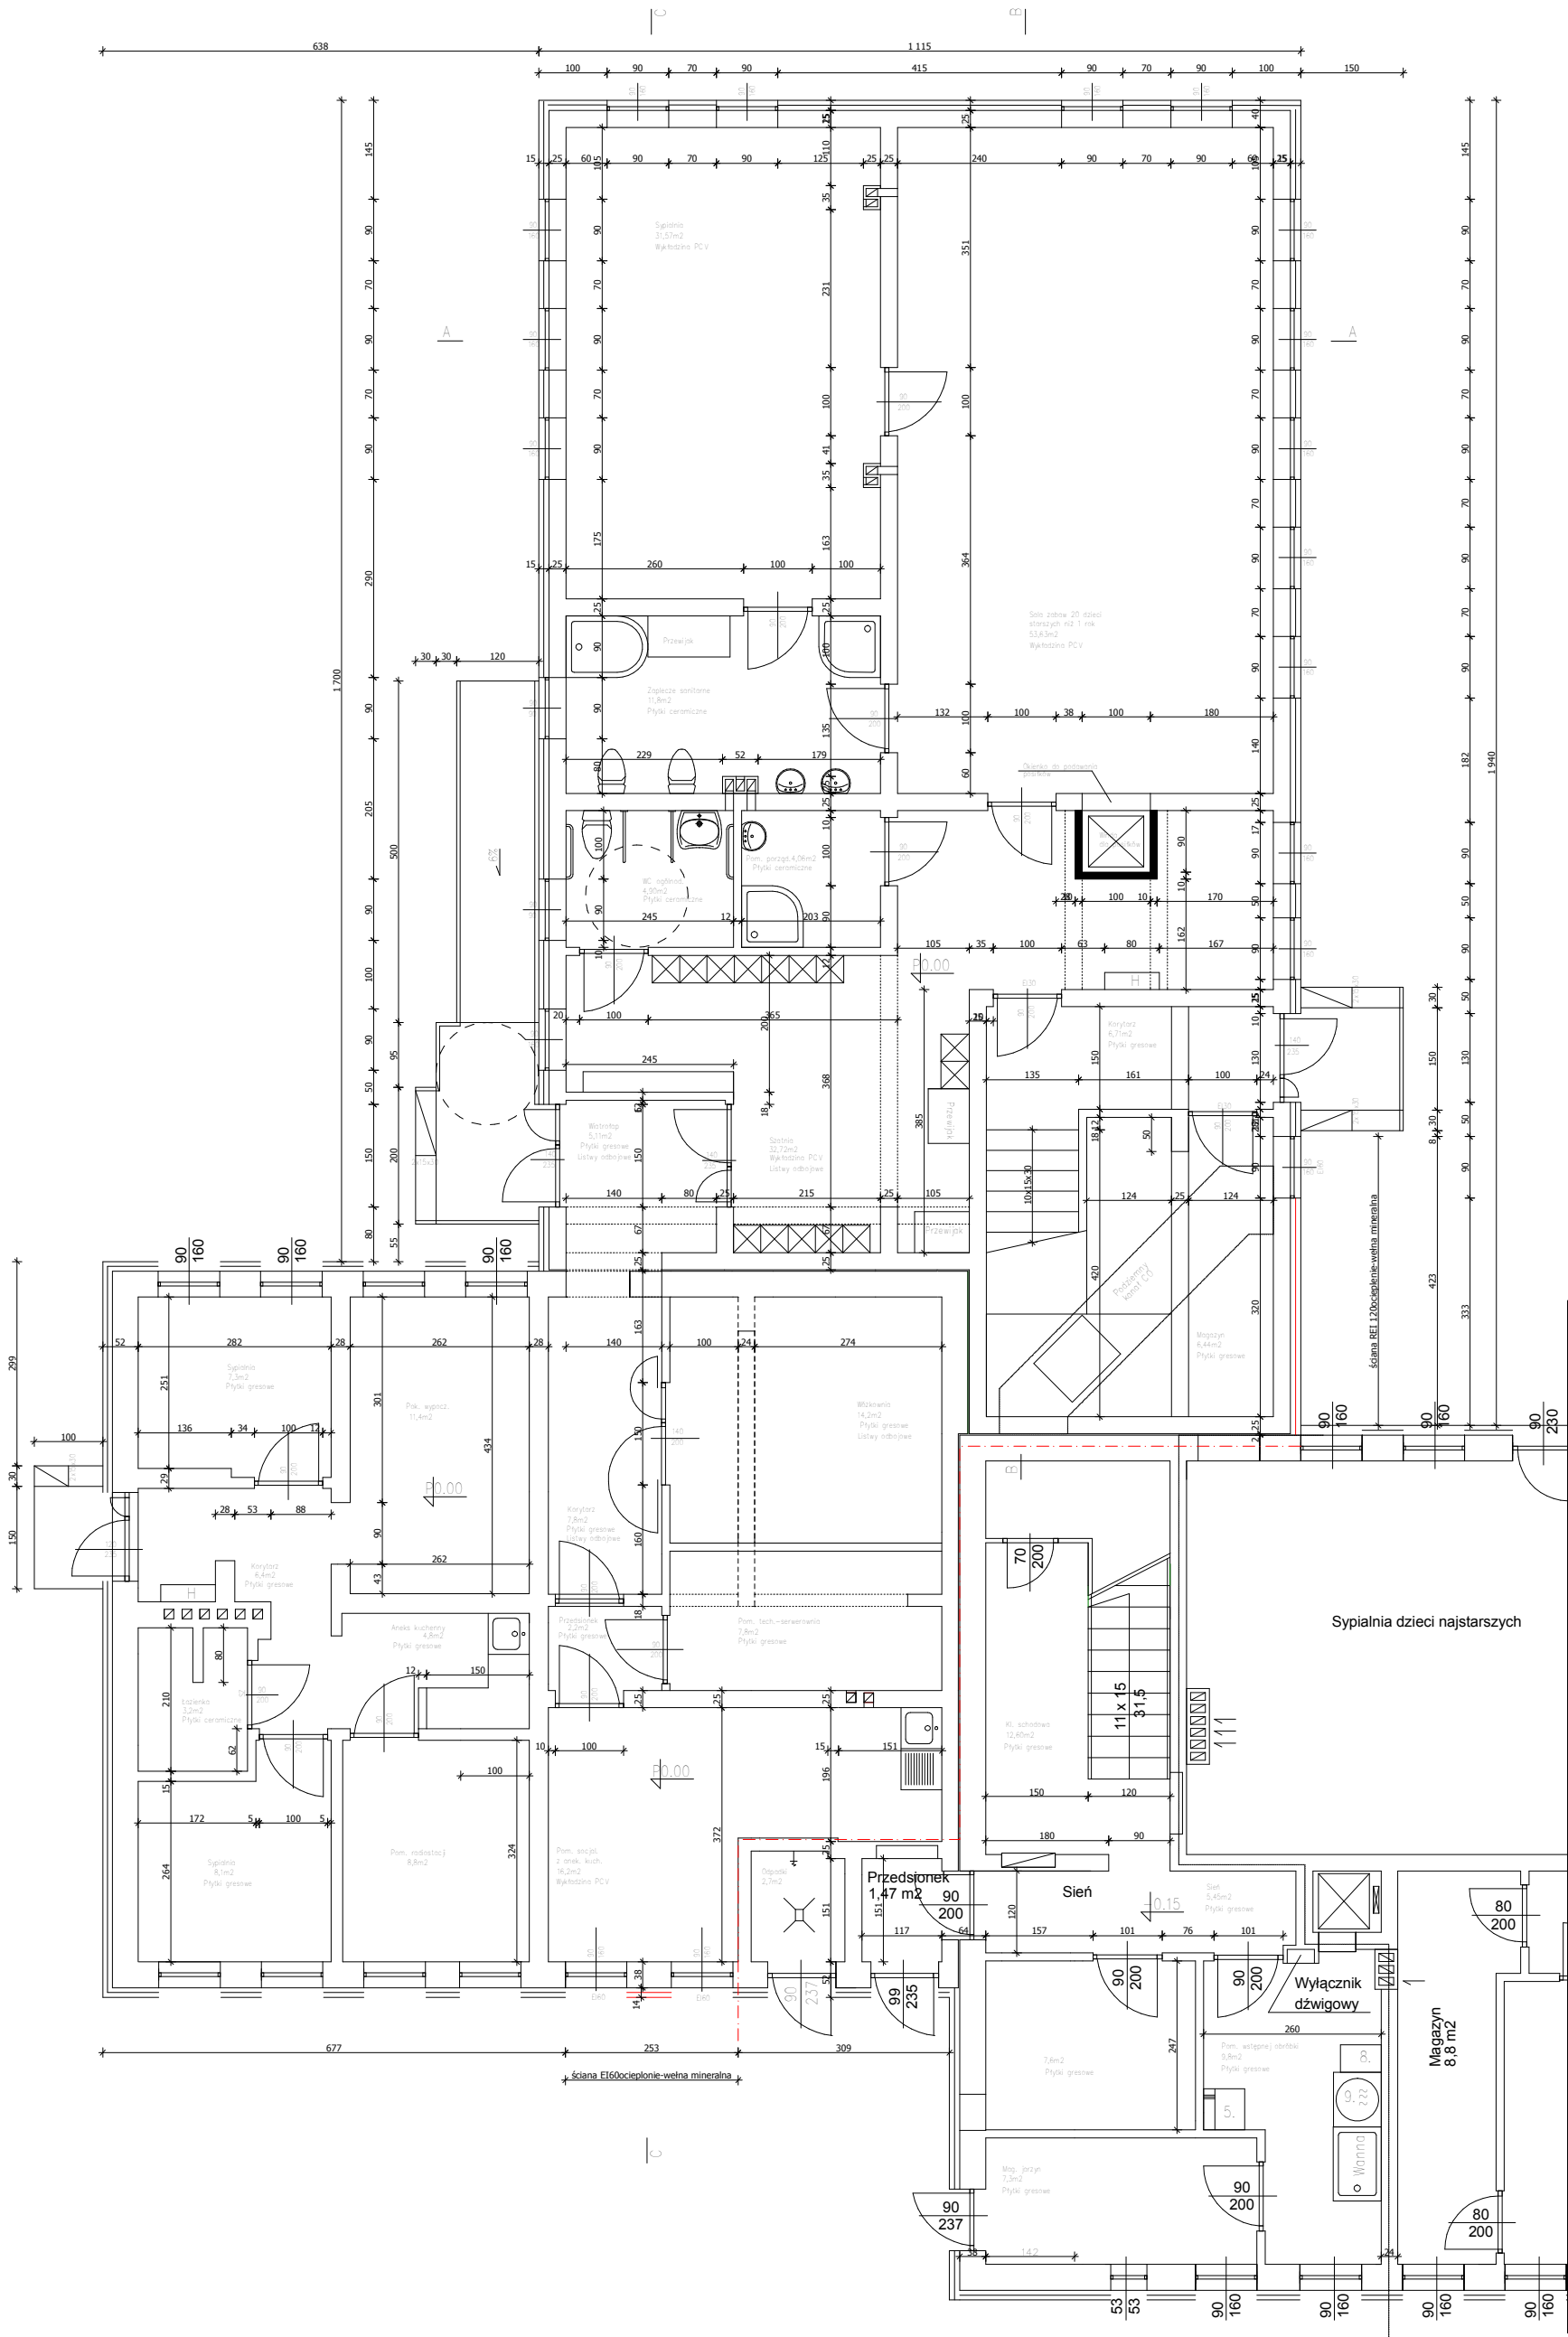

Strasze się wszelkie prawa wynikające z Ustawy o prawie autorskim.
Rysunek niniejszy nie może być w całości lub w części przysyłany,
uzupełniony lub odstąpiony komukolwiek, bez pisemnej zgody firmy KR Studio

KR STUDIO PRACOWNIA ARCHYTEKTONICZNA		RAFAŁ OWCZAREK 39-200 DĘBICA UL. LIGEZÓW 44 TEL. 603 79 92 01	
Temat:		PROJEKT ROZBUDOWY, NADBUDOWY I PRZEBUDOWY BUDYNKU ŻŁÓBKĄ na dz. nr 6045 w m. Połaniec	
Inwestor:		MIASTO I GMINA POŁANIEC, ul. RUSZCZAŃSKA 27, 28-230 POŁANIEC	
Lokalizacja:		gm. Połaniec, m. Połaniec, ul. Madalińskiego 1, dz. nr 6045	
Przedmiot rysunku:		INWENTARYZACJA RZUT PARTERU	Skala: 1 : 100
Projektował:		mgr inż. arch. Rafał Owczarek uprawnienia budowlane do projektowania bez ograniczeń w specjalności architektonicznej	Data opracowania: I 2016 r. Nie rysunku: A.1
		Uprawnienia projektowe:	Podpis:
		A-01/02	