


MAPA DO CELÓW PROJEKTOWYCH
SKALA 1:500
Woj. świętokrzyskie
Powiat: staszowski
Gmina: POŁANIEC 261205_4; 261205_5
Obręb: POŁANIEC 261205_4.0001
Łęg 261205_5.0005; Winnica 261205_5.0013
Sekcja: 7.133.23.08.4.4; 7.133.23.13.2.2
7.133.23.09.3.3; 7.133.23.14.1.1

Układ poziomy: 2000/7
Układ pionowy: Kronsztad 86
Wykonano: 20 października 2014
KERG: 054-76/2014


Nie wyklucza się istnienia niewykazanych na niniejszej mapie, urządzeń podziemnych, które nie zostały zgłoszone do inwentaryzacji, lub o których brak jest informacji w zasobach PODGIK.
Aktualizację wykonano pod przebudowę skarpy.
Granice wykazane na niniejszej mapie nie spełniają wymogu dokładności +/- 10 cm.
Mapa została wykonana bez ustalenia obciążeń służebnościami gruntowymi.

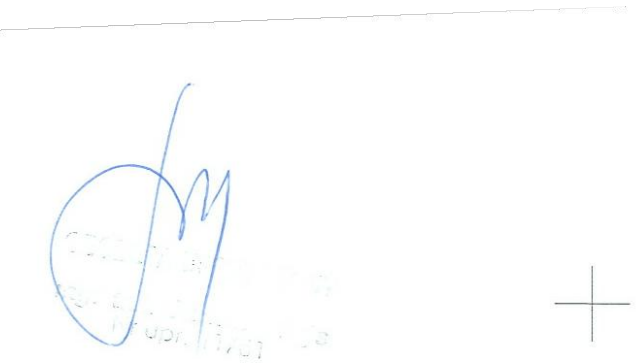

GLOB-MART
USŁUGI GEODEZYJNE
Marta Gmiterek
Słochów Duży 76, 28-236 Rytwiany
NIP 8861667633 tel. 600 839 525

GEODETA UPRAWNIONY
gr.inż. Franciszek Gmiterek
Świadectwo nr 12439

054-76/2014
05.11.2014
Z up. STAROSTY
inż. Joanna Roskoń
Naczelnik Wydziału Geodezji
i Ewidencji Gruntów
GEODETA POWIATOWY

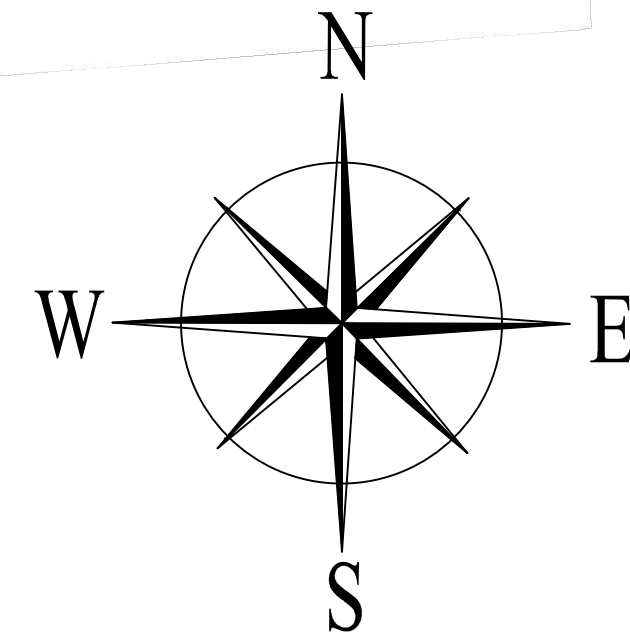


PLAN ZAGOSPODAROWANIA TERENU, SKALA 1:500

LEGENDA

- F — L — dren górny - typ 2 - $\phi 150\text{mm}$ - szczelinowanie na 220% obwodu
- A — E — dren dolny - typ 2 - $\phi 150\text{mm}$ - szczelinowanie na 220% obwodu
- K — D — dren odprowadzający - typ 2 - $\phi 150\text{mm}$ - szczelinowanie na 220% obwodu
- A1-D1 — A1'-D1' — drewny skośne - typ 1 - $\phi 100\text{mm}$ - szczelinowanie na 100% obwodu
- D — W — rura wylotowa - $\phi 200\text{mm}$ - brak szczelinowania
- — studnia rewizyjno-połączeniowa $\phi 800\text{mm}$
- — studnia rewizyjno-połączeniowa $\phi 1000\text{mm}$
- — zakres skarpy przewidziany do oczyszczenia i wyrównania
- — konstrukcja zabezpieczająca skarpy (gwoździe gruntowe)
- — prefabrykowany wylot systemu drenów
- — obszar umocnienia skarpy geokrętą

OZNACZENIA NA MAPIE

- — istniejące sieci elektro - energetyczne
- — istniejące sieci wodociągowe
- — istniejące sieci kanalizacyjne
- 6016/3 — numery i granice działek
- — zakres aktualizacji mapy
- — zakres decyzji lokalizacyjnej
- — Miejscowy Plan Zagospodarowania Przestrzennego
- — zakres oddziaływania inwestycji

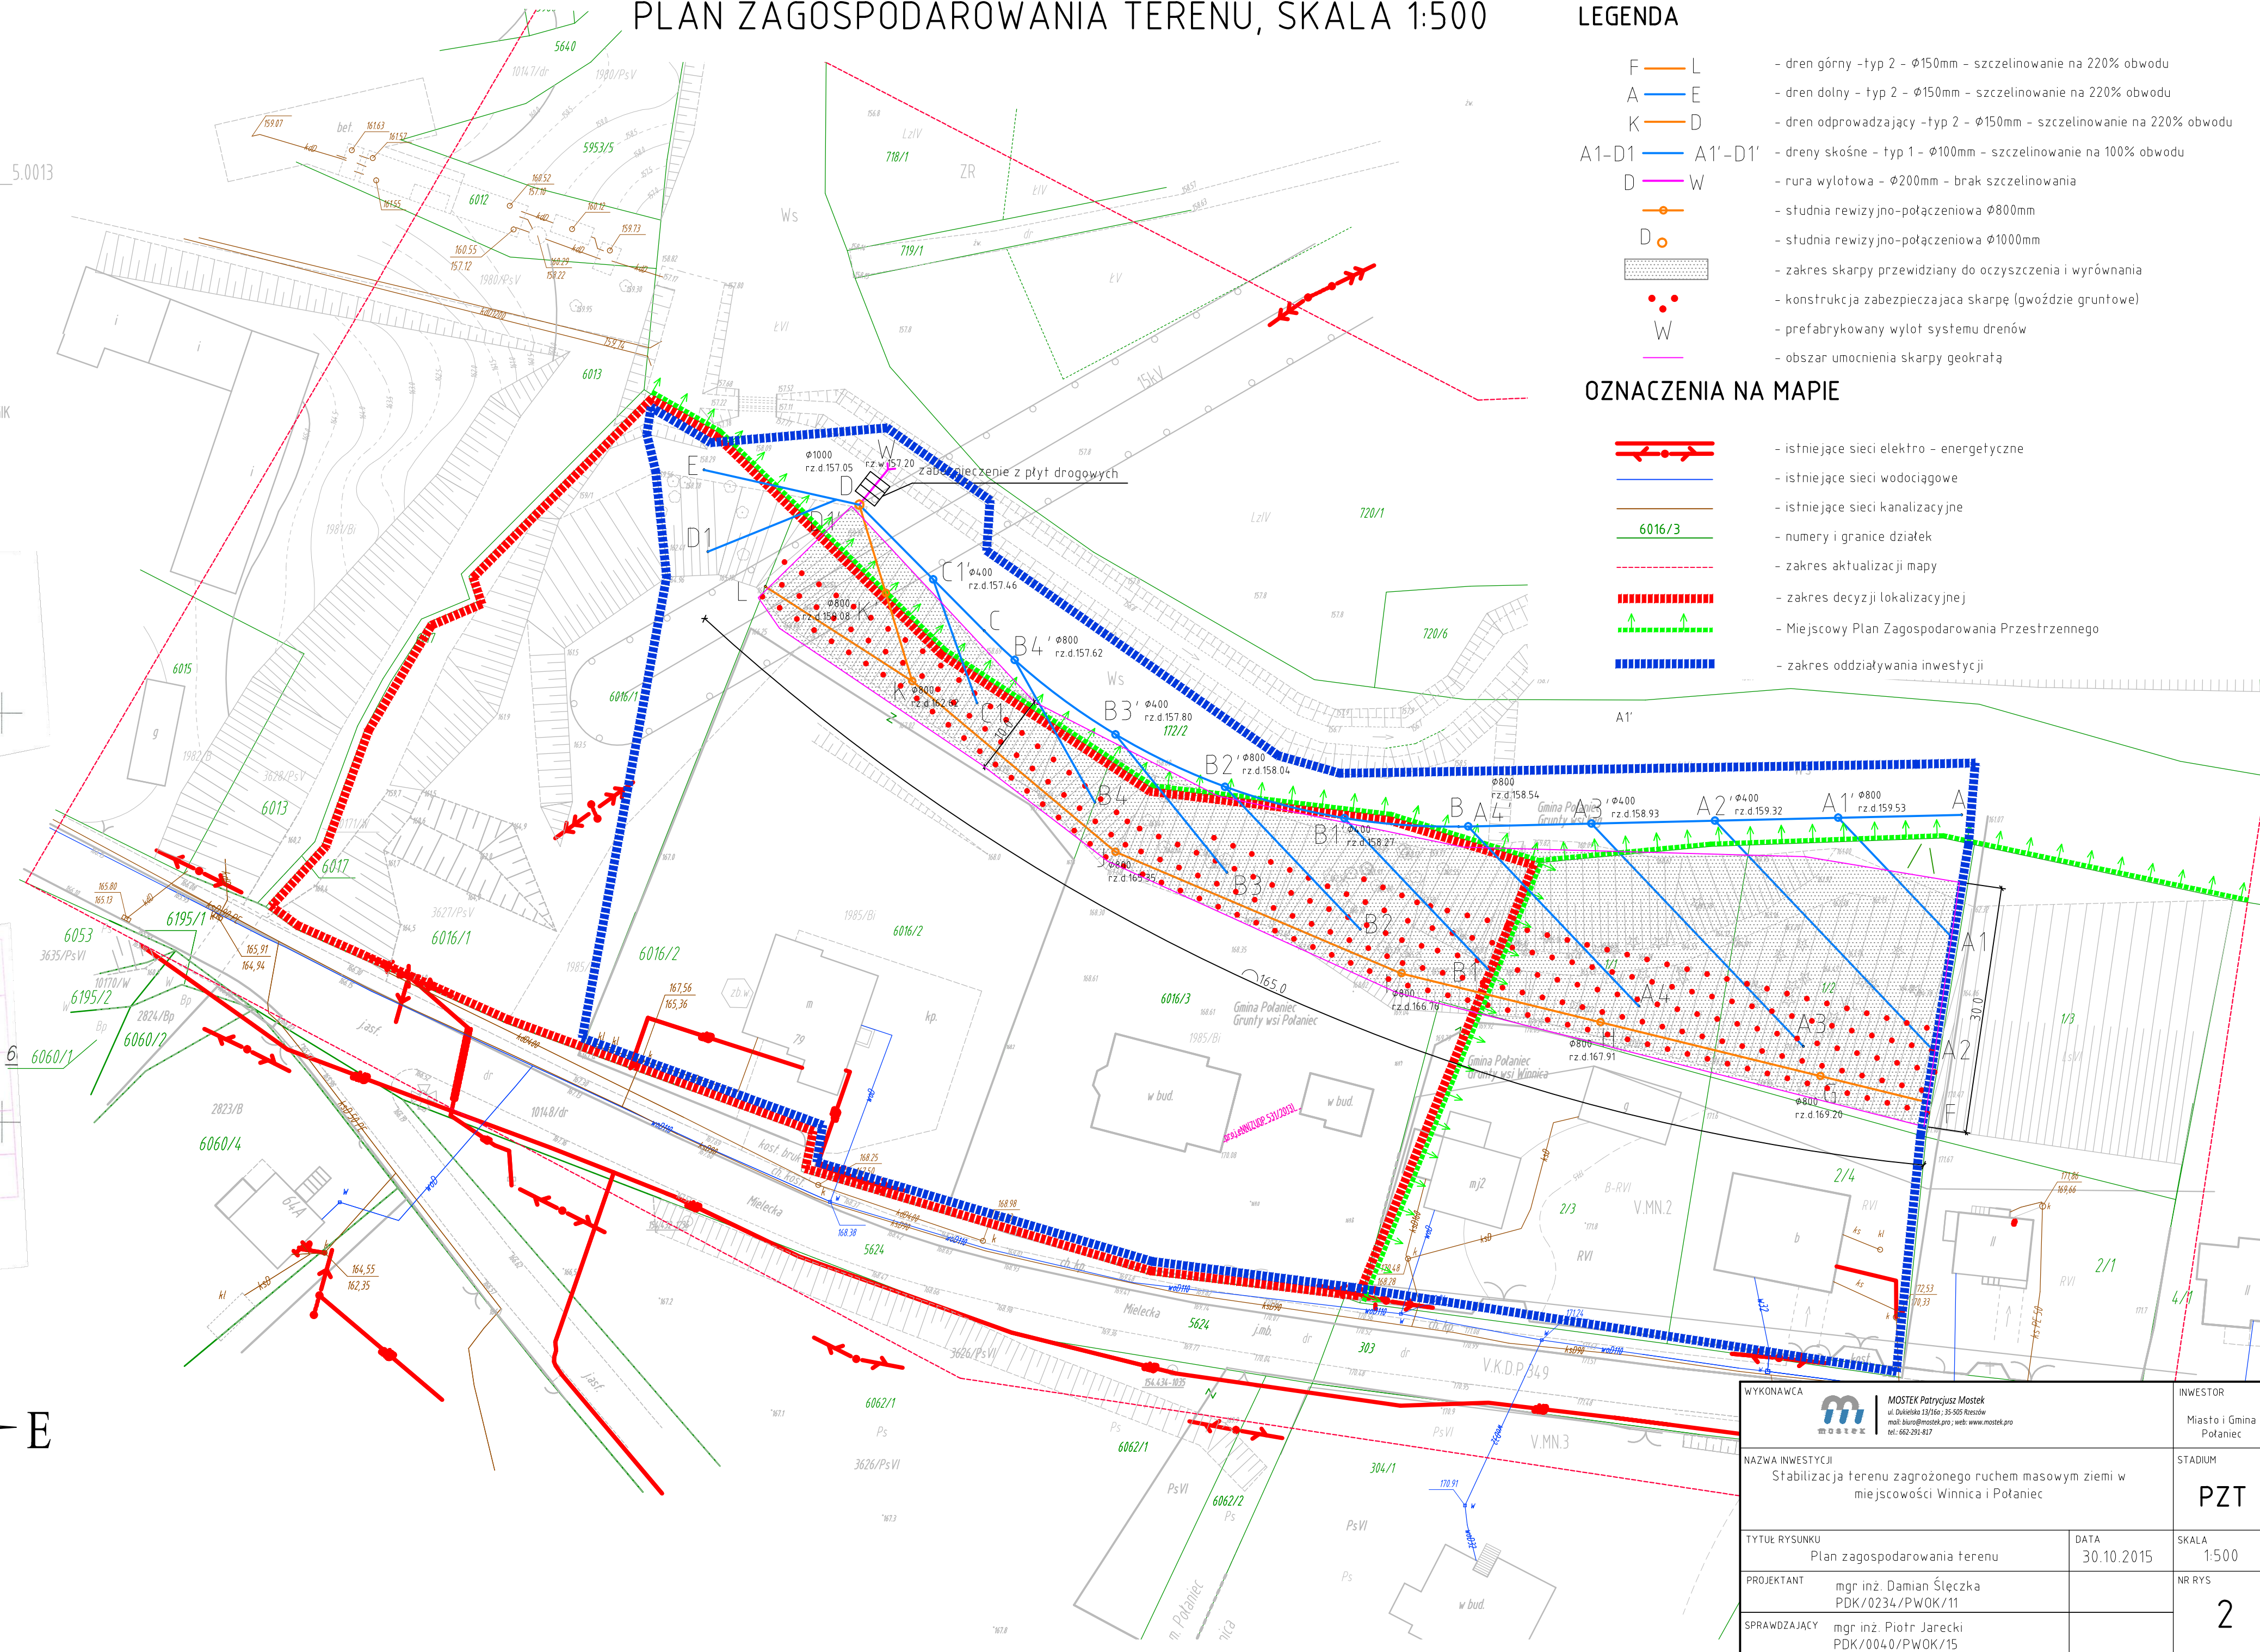

WYKONAWCA MOSTEK Patrycja Mostek ul. Dukietka 13/16a, 35-505 Rzeszów mail: biuro@mostek.pro; web: www.mostek.pro tel: 662-291-817		INWESTOR Miasto i Gmina Połaniec	
NAZWA INWESTYCJI Stabilizacja terenu zagrożonego ruchem masowym ziemi w miejscowości Winnica i Połaniec		STADIUM PZT	
TYTUŁ RYSUNKU Plan zagospodarowania terenu	DATA 30.10.2015	SKALA 1:500	
PROJEKTANT mgr inż. Damian Ślęczka PDK/0234/PWOK/11			NR RYS 2
SPRAWDZAJĄCY mgr inż. Piotr Jarecki PDK/0040/PWOK/15			