


PRZĘKRÓJ A-A - RYS. ZAMIENNY
SKALA 1:100

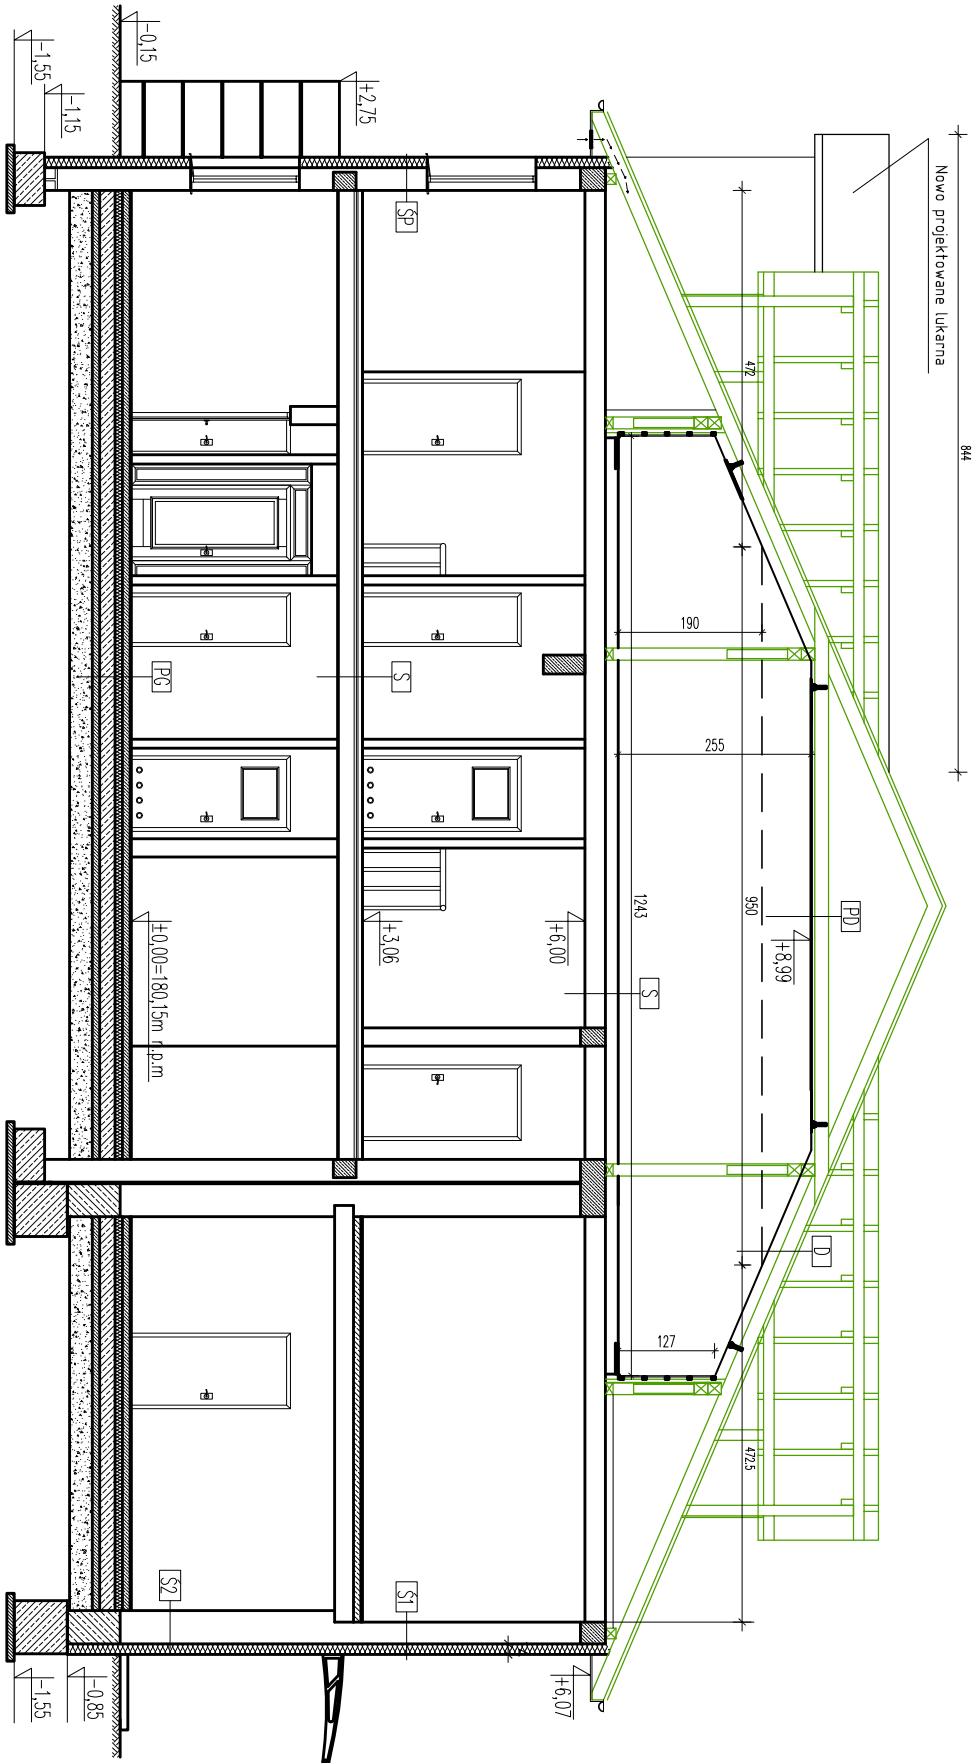

UWAGI:

PRZED PRZYSTĄPIENIEM DO ROBÓT BUDOWLANYCH ORAZ WYKONCZONIOWYCH WSZYSTKIE WYMIARY SPRAWDZIĆ NA BUDOWIE. O ROZBIEŻNOŚCACH NALEŻY PONIFORMOWAĆ PROJEKTANTA

WYKONAWCA ZOBOWIĄZANY JEST DOKŁADNIE ZAPROZNAĆ SIĘ Z PROJEKTEM I WARUNKAMI ISTNIEJĄCYMI NA PLACU BUDOWY A TAKŻE SPRAWDZIĆ WYMIARY NA BUDOWIE I PRZEKAZAĆ INFORMACJE O ROZBIEŻNOŚCACH JEDNOSTCE PROJEKTOWEJ,

WSZYSTKIE ROBÓTY MAJĄ BYĆ WYKONANE ZGODNIE Z WYMAGANIAMI OKREŚLONYMI PRZEZ PRAWO BUDOWLANE I WSZELKIE UMARIKOWANIA PRAWNE I TECHNICZNE DOTYCZĄCE SZUKI BUDOWLANEJ,

RSUNKI NALEŻY ROZPATRYWAĆ ŁĄCZNIE Z CZĘŚCIĄ OPISOWĄ DOKUMENTACJI ARCHITEKTONICZNEJ ORAZ Z OPACOWANIAMMI BRANŻOWYMI (RYSUNKAMI, OBLICZENIAM, ORPSAM),

WSZELKIE ZASTOSOWANE ROZMAŻANIA I MATERIAŁY WINNY MIEĆ WYMAGANE CERTYFIKATY I APROBATY DOPISZCZAJĄCE DO STOSOWANIA W BUDOWNICTWIE, W TYM ITB I STRAŻY POŻARNEJ.

WYBÓR KOLORYSTYKI ORAZ DOBÓR MATERIAŁÓW ZOSTANIE POTWIERDZONY LUB DOKONYANY PO KONSULTACJI Z PROJEKTANTEM I INWESTOREM NA ETAPIE REALIZACJI

ZASTOSOWANE MATERIAŁY, URZĄDZENIA ORAZ TECHNOLOGIE DOBRANE SĄ TAK BY SPEŁNIAĆ ZAŁOŻENIA PROJEKTOWE. ISTNIEJE MOŻLIWOŚĆ ZASTOSOWANIA ROZMAŻAŃ ALTERNATYWNYCH, KTÓRE POSIADAJĄ RÓWNOWAŻNE BĄDŹ WŻSZE PARAMETRY OD PODANYCH W OPISIE.

PD	STROP NAD PODDASZEM
20 cm	Wetna min.
	Paroizolacja
6 cm	Ruszt stłowy dwupoziomowy
3 cm	Płyta GKF

S	STROP
10mm	Płytki ceramiczne malowe przeciwpoślizgowe / Parkiet
5cm	Warstwa wykończująca: beton C20/25 zacięty na ostro (zbrojenie siatką metalową z prętów 4 o odczkach 10x10cm)
2cm	Słypson
7cm	Nobeton C20/25
20cm	Pustak typu RECTOR
15mm	Tylnk cem.-wop.

ARMAX SP.z O.O.

21-200 Staradłowie, ul. 1-go Maja 13

tel. 601053590

Nazwa obiektu: Projekt zmian, Rozbudowa, przebudowa, nadbudowa oraz zmiana sposobu użytkowania istniejącego budynku Elpoteiru sp. z o.o. na budynek Środowiskowego Domu Samopomocy wraz z budową zjazdu z tęcznika ulicy Kościuszki i Madalińskiego oraz przebudową sieci.

Investor: Miasto i Gmina Potaniec, ul. Ruszczańska 37, 28-230 Potaniec

Adres obiektu: 28-230 Potaniec, ul. Kościuszk 37, dz. nr ew. 64/85/6

Przedmiot: Przekrój A-A – rys. zamienny

Skala: 1:100

Wz. rys. 6

Str.

Projektant:	Nazwisko:	Nr. umr.:	Uprawnienie:	Podpis:
Architektura projektowa:	Danuta Kozłowska-Kalbarczyk	22/66	architektoniczne	
Architektura wnętrz:	Jarosław Kawiński	SW-1/2003	architektoniczne	
Konstrukcja projektowa:	Jadwiga Janeczek	K1-1/99	konstrukcyjne	
Konstrukcja wykonawcza:	Marek Szerba	SWK/BO/0037/12	konstrukcyjne	
Projekt wykonawczy:	Dariusz Celuch			
Data: 05.2016				
Strona:				