


RZUT PIĘTRA- RYS. ZAMIENNY

SKALA 1:50

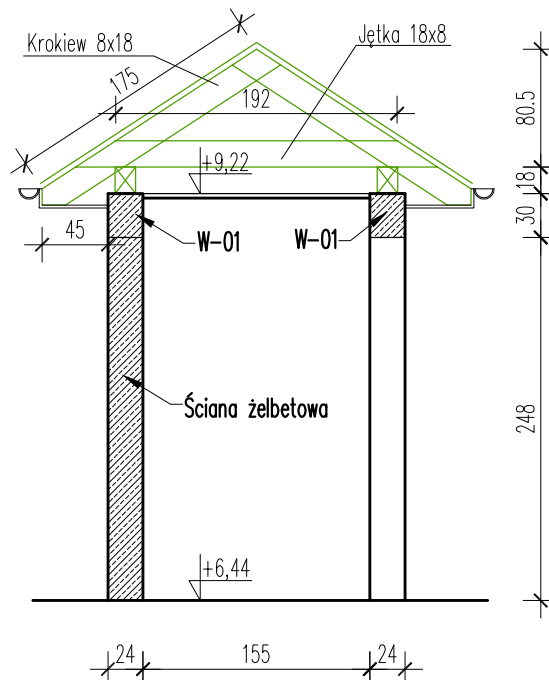

PD	STROP NAD PODDASZEM
20 cm	Wetna min.
	Paroizolacja
6 cm	Ruszt stalowy dwupoziomowy
3 cm	Płyta GKF

UWAGA:
Wszystkie wymiary sprawdzić na budowie.

ARMAX SP. Z O.O.

27-200 Starachowice, ul. 1-go Maja 13

tel. 601063690

Nazwa obiektu: Projekt zmian. Rozbudowa, przebudowa, nadbudowa oraz zmiana sposobu użytkowania istniejącego budynku Elpotermu sp. z o.o. na budynek Środowiskowego Domu Samopomocy wraz z budową zjazdu z łącznika ulicy Kościuszki i Madalińskiego oraz przebudową sieci.				
Inwestor: Miasto i Gmina Potaniec ul. Ruszczańska 27 28-230 Potaniec		Adres obiektu: 28-230 Potaniec ul. Kościuszki 37 dz. nr ew. 6485/6		
Przedmiot: Przekrój B-B			Skala: 1:50	Nr rys. 13
Projektanci:	Nazwisko:	Nr upr.:	Uprawnienia:	Podpis:
Architektura projektowała:	Danuta Kozłowska-Kalbarczyk	22/66	architektoniczne	
Architektura sprawdził:	Jarosław Kawiński	SW-1/2003	architektoniczne	
Konstrukcja projektowała:	Jadwiga Janeczek	KL-1/99	konstrukcyjne	
Konstrukcja sprawdził:	Marek Szczerba	SWK/BO/0037/12	konstrukcyjne	
Projekt opracował:	Dariusz Celuch			
Data: 05.2016				Strona: