


LP	ELEMENT	ILOŚĆ (szt.)
E1	Hotel dla owadów	3
E2	Poidło dla ptaków i owadów	3
E3	Słup pod żagle i instrumenty	18
E4	Żagiel zacieniający	3
E5	Tablica plenerowa	1
E6	Pniaczek do siedzenia	45
E7	Zestaw instrumentów muzycznych plenerowych	1
E8	Trejaż	1 lub 2
E9	Domek dla jeża	1
E10	Tablica edukacyjna 4 Pory roku	4 sz. (1 komplet)
E11	Paliki + kotwy	Ok. 21
E12	BARTEZ pro-2018	1
E13	Kuchnia błotna	4
E14	Bezpieczna nawierzchnia	-
E15	Zbiornik na wodę deszczową	1
E16	Podwyższone grządki	4
E17	Plastry drewna- ścieżka	16
E18	Tablica kredowa zewnętrzna	3

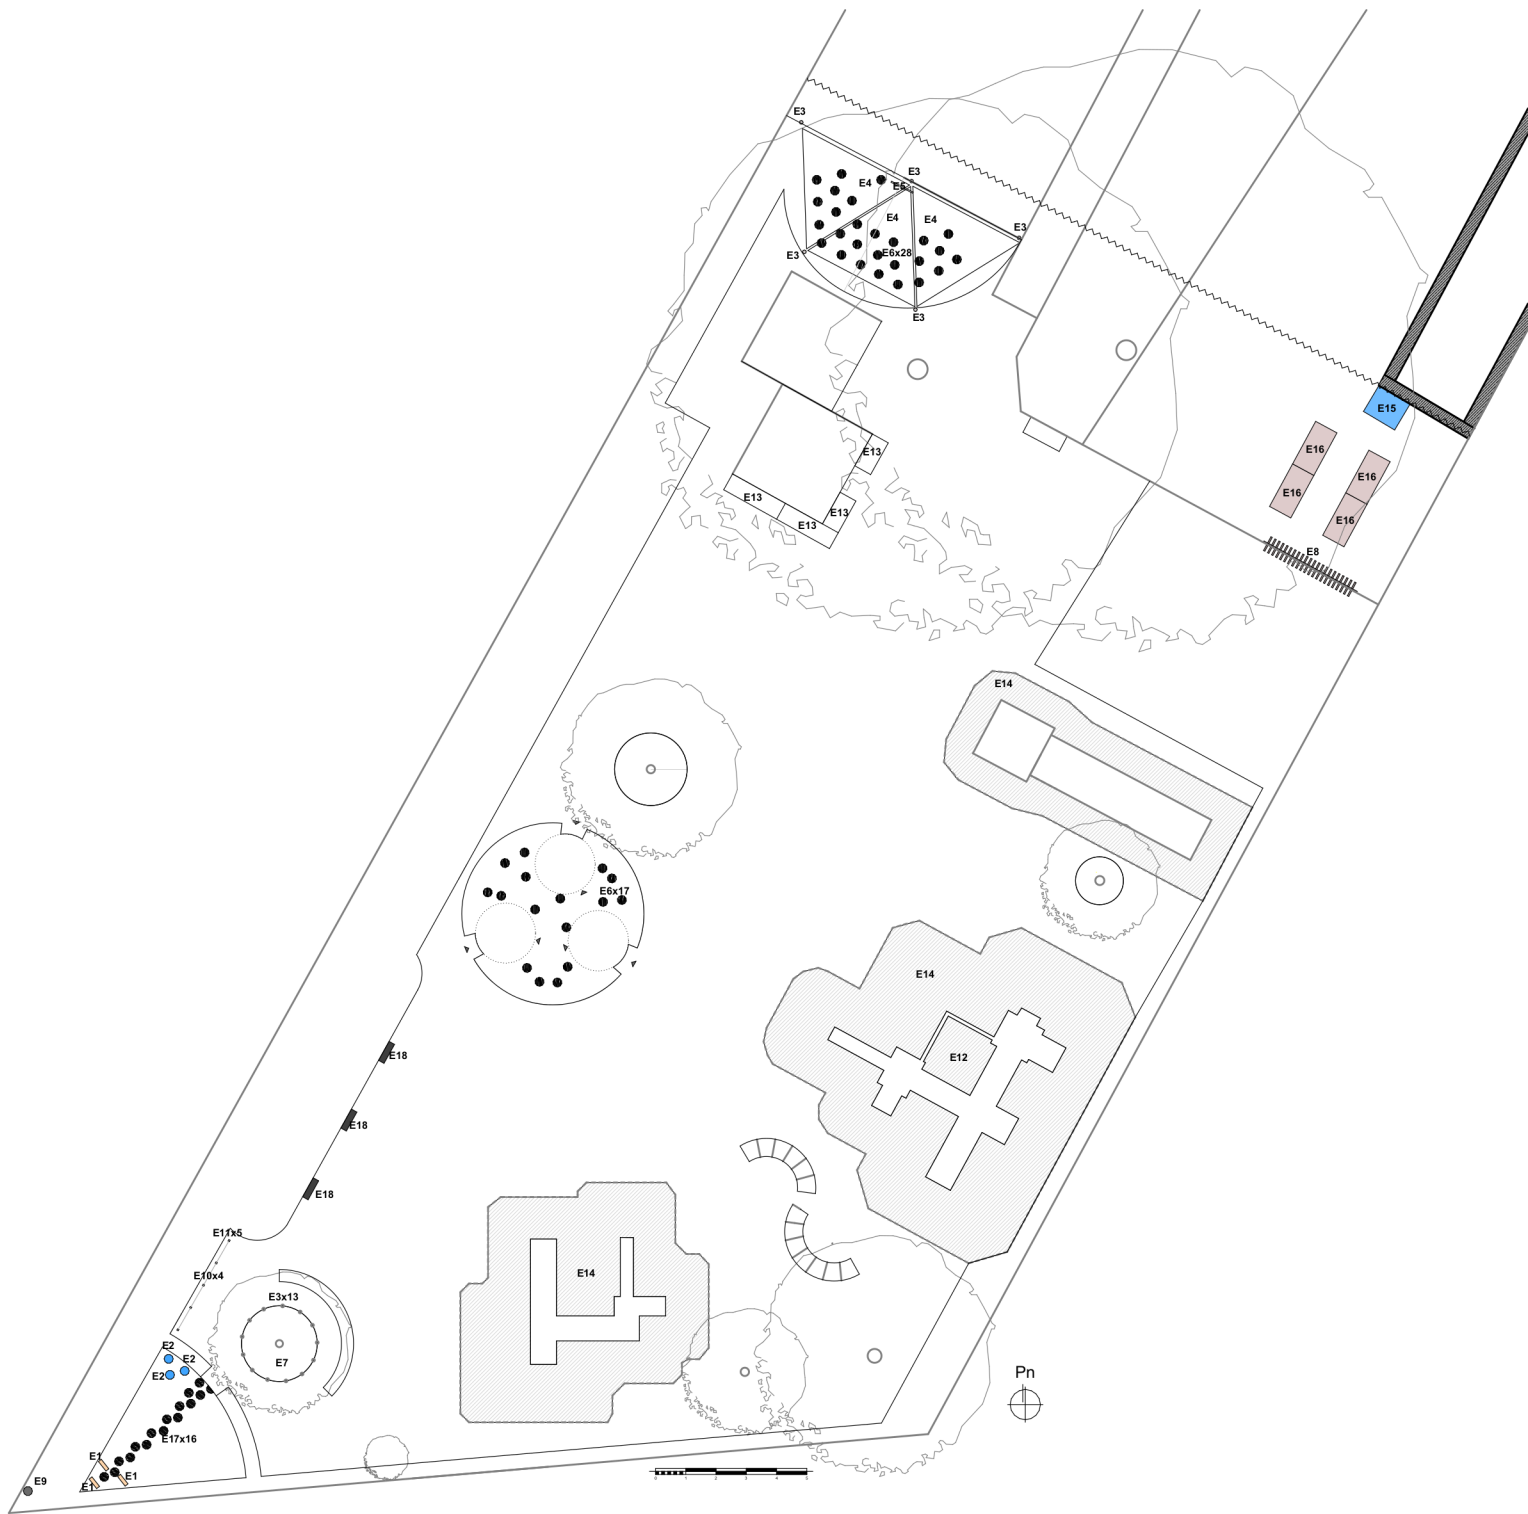

A. TOSIK

Studio projektowe

BEZOGRÓDEK

projektowanie wnętrz i zieleni

LEGENDA

N1

oznaczenie elementu

żagiel

siedzisko- pieniek

słup/palik

mobilna tablica kredowa

błotna kuchnia

tablica kredowa

trejaż

skrzynia warzywna

zbiornik na wodę

poidło dla ptaków

hotel dla owadów


żagle zacieniające


tablice edukacyjne


domek dla jeża


błotna kuchnia

Projekt zagospodarowania terenu przy Przedszkolu nr 22
"Muchoborek" we Wrocławiu

Elementy małej architektury- rzut techniczny

Inwestor: Rada Rodziców Przedszkola nr 22
"Muchoborek"

Opracowała: mgr inż. arch. kraj. Anita Tosik
projektant wnętrz

SKALA: 1:250

Rys. nr: 3