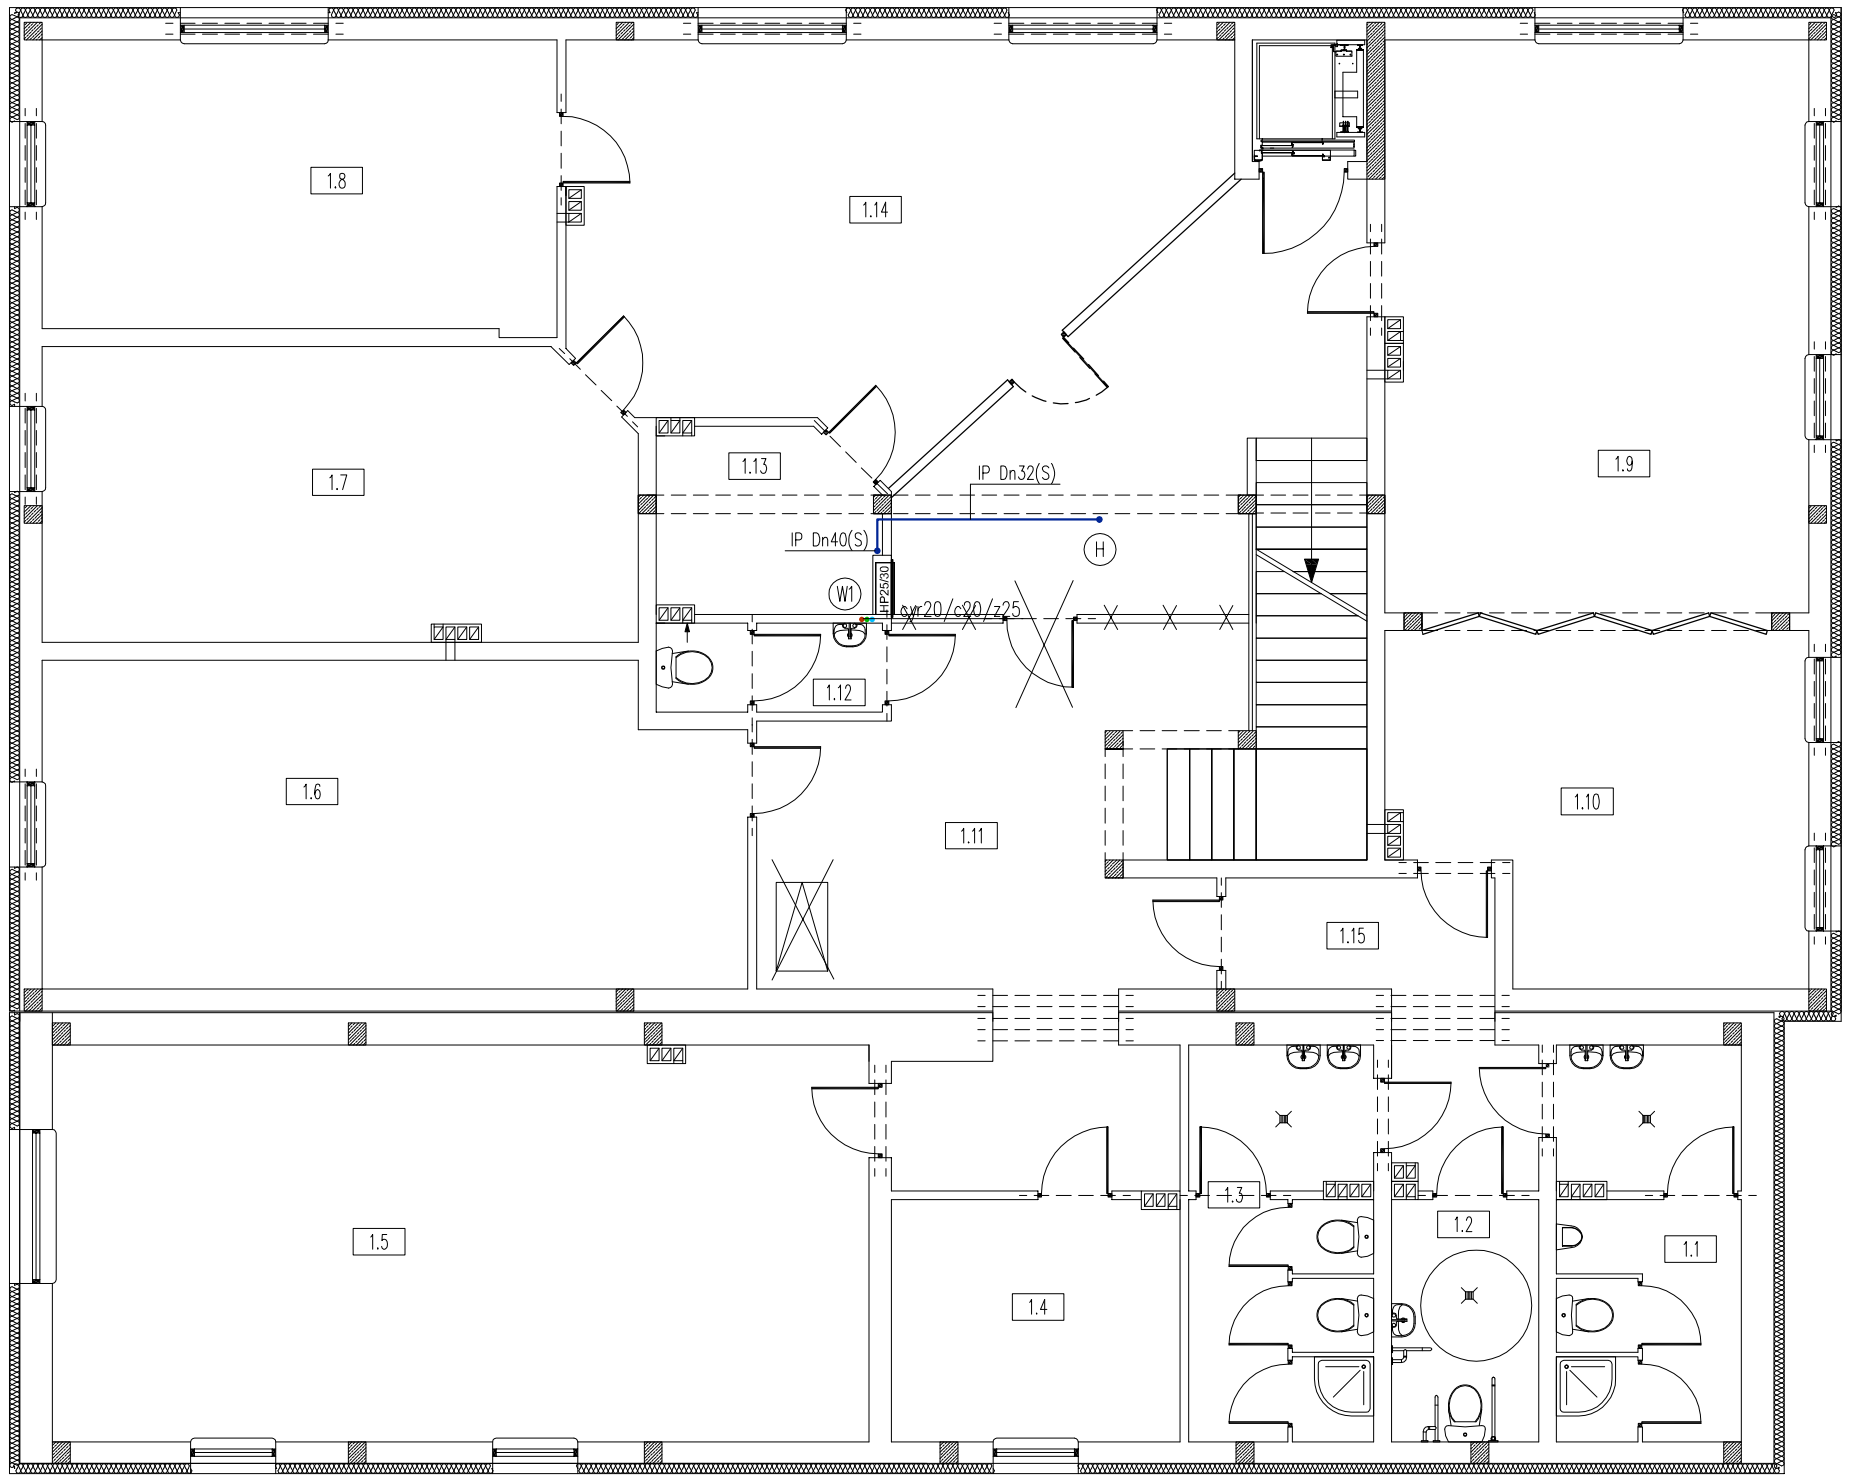


1.1	Sanitariat M	Terakota	12,97m²
1.2	Sanitariat N	Terakota	6,91m²
1.3	Sanitariat D	Terakota	12,97m²
1.4	Pokój administracji	wykładzina PCV	12,69m²
1.5	Sala ćwiczeń	wykładzina PCV	59,04m²
1.6	Pracownia	wykładzina PCV	40,97m²
1.7	Pracownia	wykładzina PCV	31,37m²
1.8	Pracownia	wykładzina PCV	27,24m²
1.9	Pracownia	wykładzina PCV	44,13m²
1.10	Pracownia	wykładzina PCV	24,55m²
1.11	Hall	Terakota	71m²
1.12	WC Personelu	Terakota	3,65m²
1.13	Pomieszczenie porządkowe	Terakota	7,18m²
1.14	Hall	Terakota	40,83m²
1.15	Hall	Terakota	10,31m²
	Razem:		405.8m²

OZNACZENIA:

- woda zimna
- woda ciepła
- woda cyrkulacyjna
- woda (instalacja) ppoż.

cyr20/c20/z25	cyrkulacja20/ciepła20/zimna25
cyr20/c20/z25	instalacja wodna
IP Dn32(S)	instalacja p.poż. wykonana z rur stalowych
(W)	pion instalacji wodnej
(H)	pion instalacji ppoż.

UWAGA:

Pion wykonać w bruździe ściennej.
Przewody instalacji p.poż. prowadzić po wierzchu ścian.
Przewody instalacji p.poż. prowadzone po wierzchu ścian
można obudować płytami kartonowo – gipsowymi.
Średnice przewodów instalacji wodnej podano jako średnicę zewnętrzną.

'ARMAX' Sp. z o.o.
27-200 Starachowice, ul. 1-go Maja 13 tel. 601063690

Nazwa obiektu: Rozbudowa, przebudowa, nadbudowa oraz zmiana sposobu użytkowania istniejącego budynku Elpotermu Sp. z o.o. na budynek Środowiskowego Domu Samopomocy wraz z budową zjazdu z łącznika ulicy Kościuszki i Madalińskiego

Inwestor:
Miasto i Gmina Połaniec
ul. Ruszczańska 27
28-230 Połaniec

Adres obiektu:
28-230 Połaniec, ul. Kościuszki 37
dz. nr ewid. 6485/6

Przedmiot: Rzut piętra instalacji wodnej – rys. zamienny

Skala: 1:100 | Nr rys.: S1 | Str.:

Projektanci:	Nazwisko :	Nr upr :	Podpis :
Instalacje sanitarne projektował:	Ludwik Rogala	PDK/0066/POOS/06	
Instalacje sanitarne sprawdził:	Wojciech Kwaśnik	PDK/0007/POOS/07	
Projekt opracował :	Dariusz Celuch		

Data : 05.2016 Strona :