


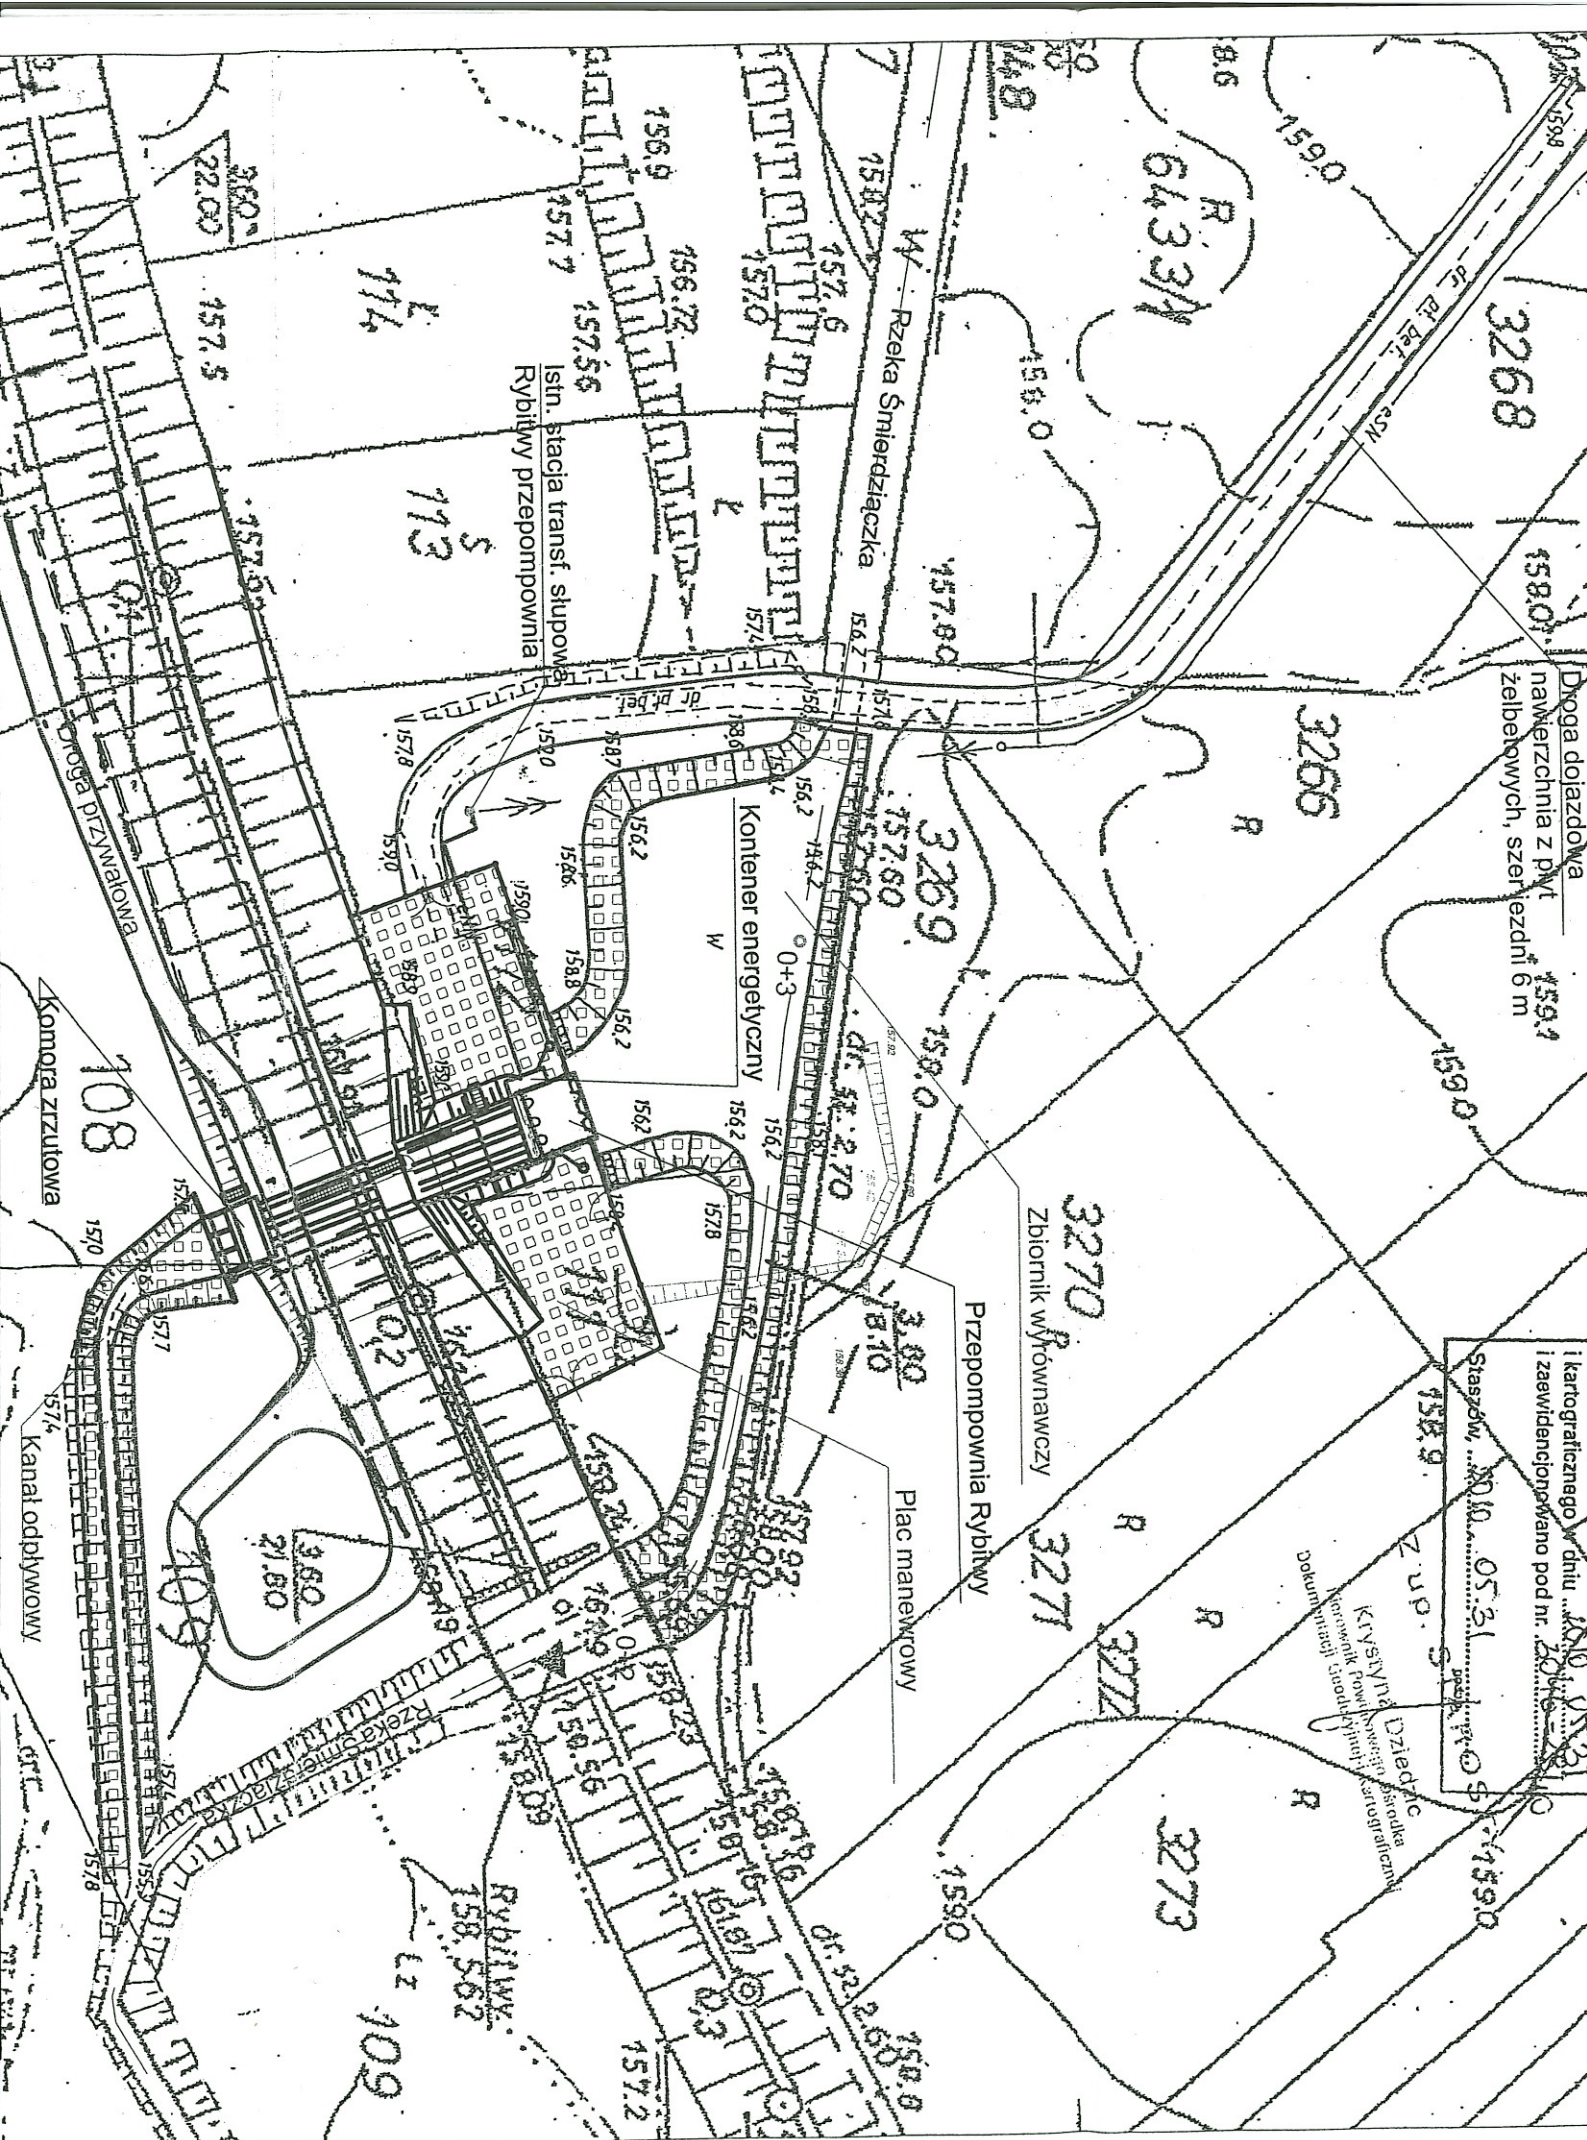

Droga dojazdowa
nawierzchnia z płyt
żelbetowych, szerokość 6 m

Kartograficznego, dnia 10.05.2010 r.
i zaewidencjonowano pod nr. 2010/05/2010
Staszów, 10.05.2010 r.
Z up. S.
KIVSIVN Dzied. g.
Kierownik Powiatowego Urzędu Geodezji i Kartografii
Dokumenty