


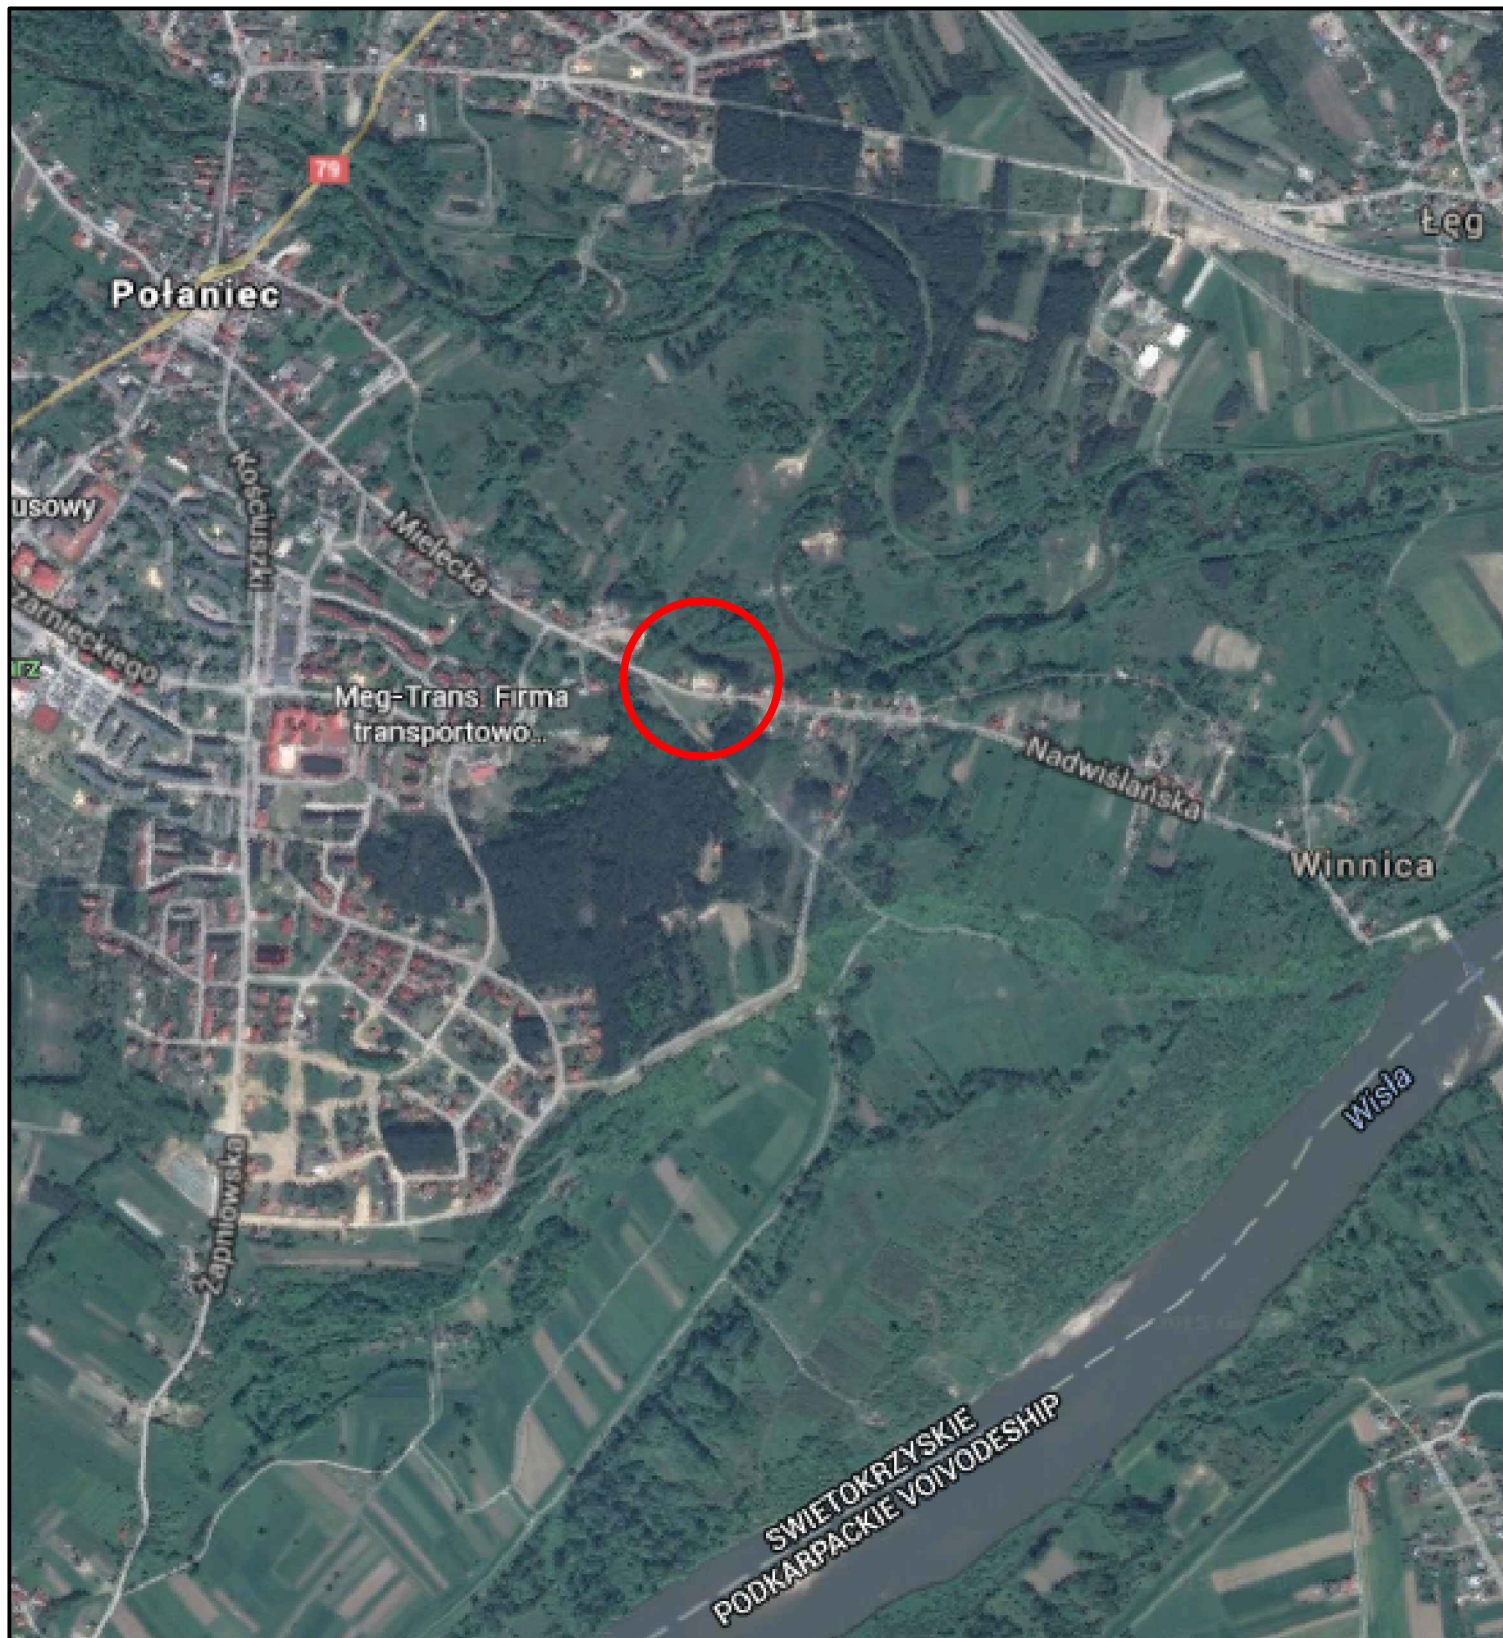

WYKONAWCA  MOSTEK Patrycjusz Mostek ul. Dukielska 13/16a ; 35-505 Rzeszów mail: biuro@mostek.pro ; web: www.mostek.pro tel.: 662-291-817		INWESTOR Miasto i Gmina Połaniec	
NAZWA INWESTYCJI Stabilizacja terenu zagrożonego ruchem masowym ziemi w miejscowości Winnica i Połaniec		STADIUM PAB	
TYTUŁ RYSUNKU Orientacja	DATA 09.2015	SKALA 1:500	NR RYS 1
PROJEKTANT mgr inż. Damian Ślęczka PDK/0234/PWOK/11			
SPRAWDZAJĄCY mgr inż. Piotr Jarecki PDK/0040/PWOK/15			