




PRZEKRÓJ TYPOWY ZABEZPIECZENIA KONSTRUKCJI OSUWISKA, SKALA 1:100

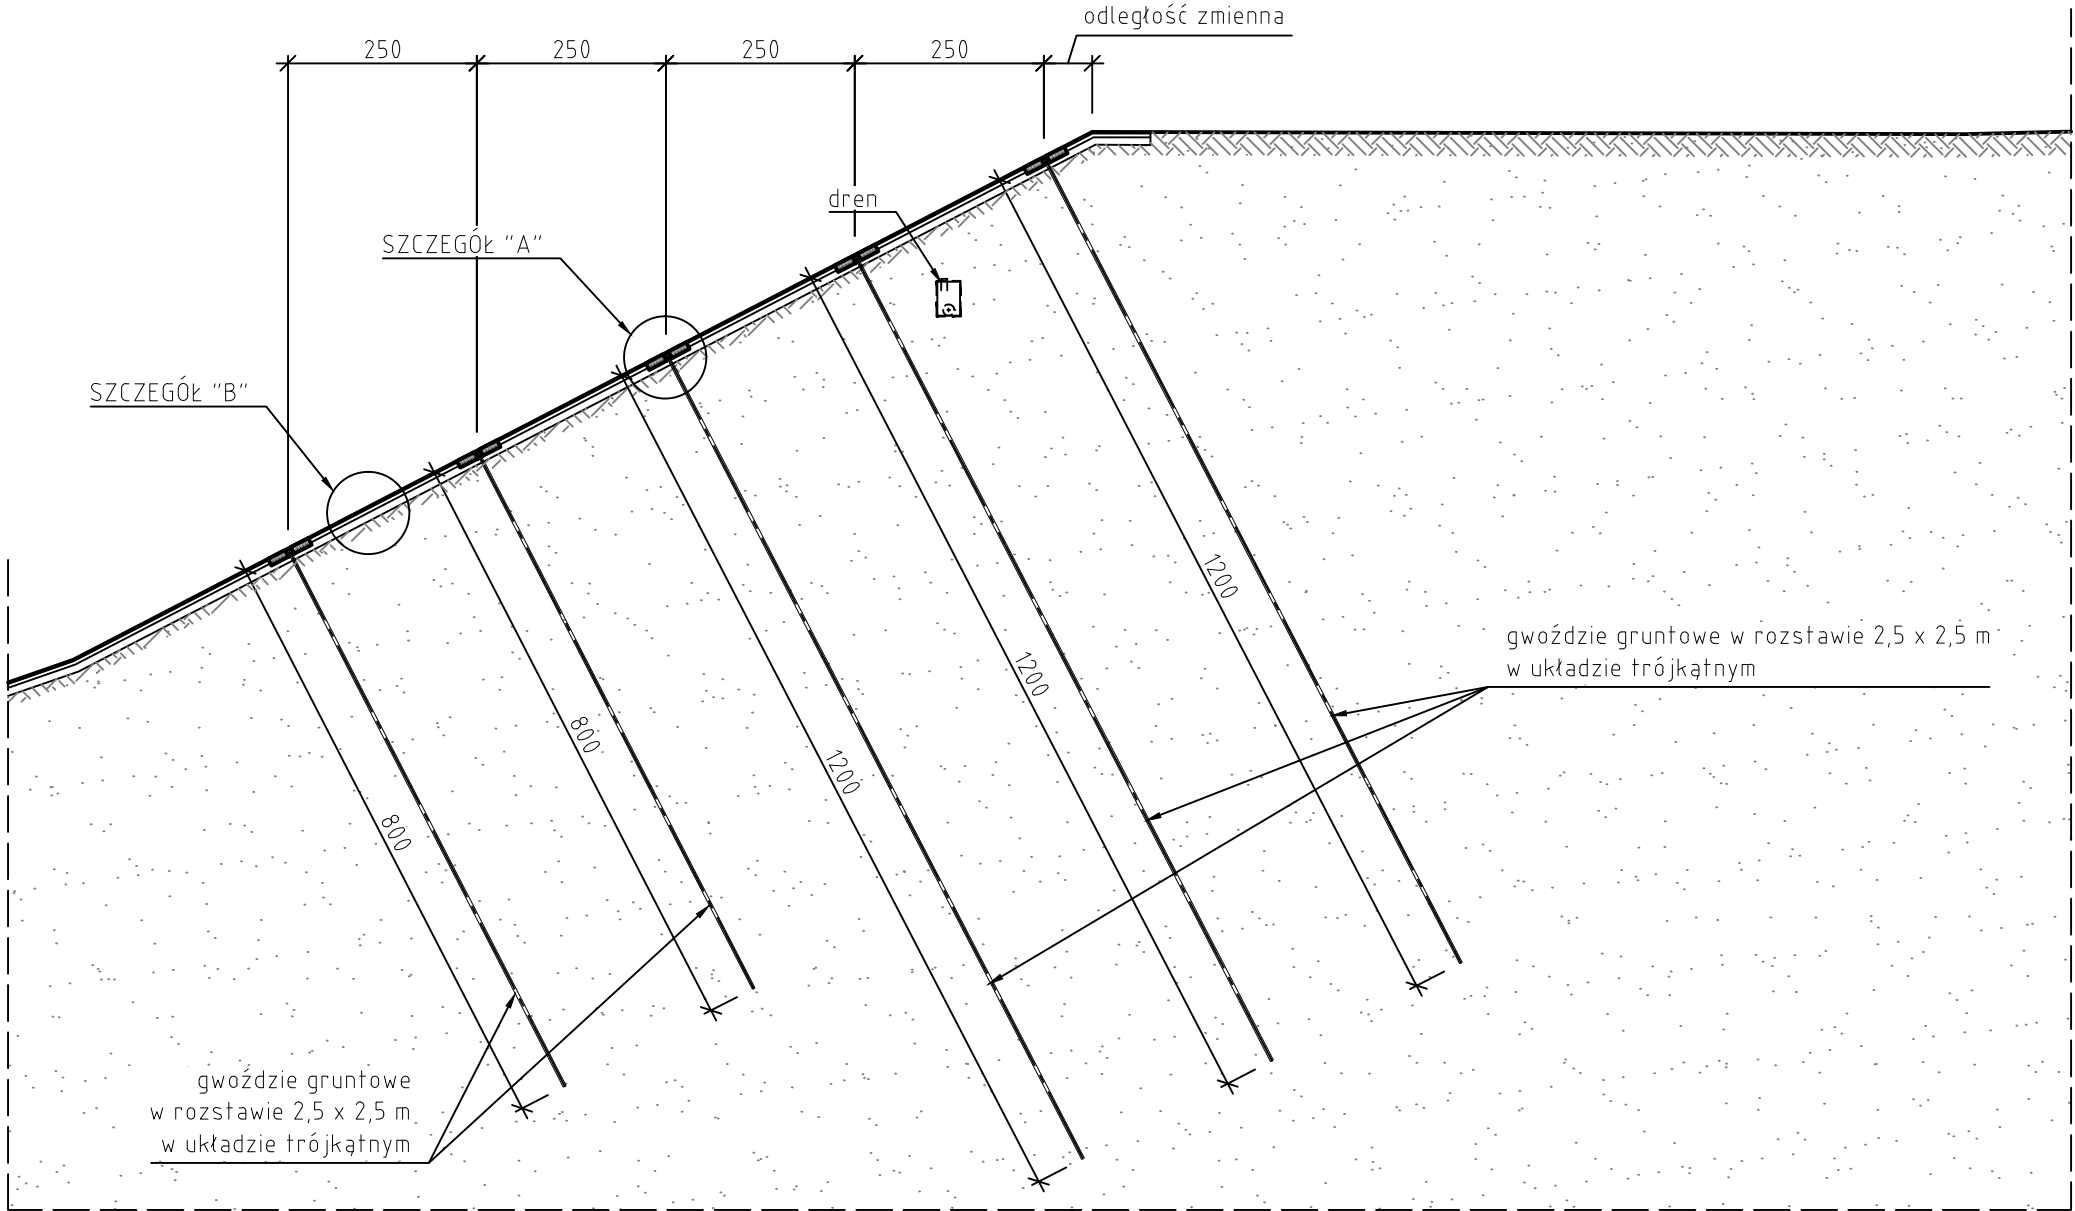

SZCZEGÓŁ "A", SKALA 1:20

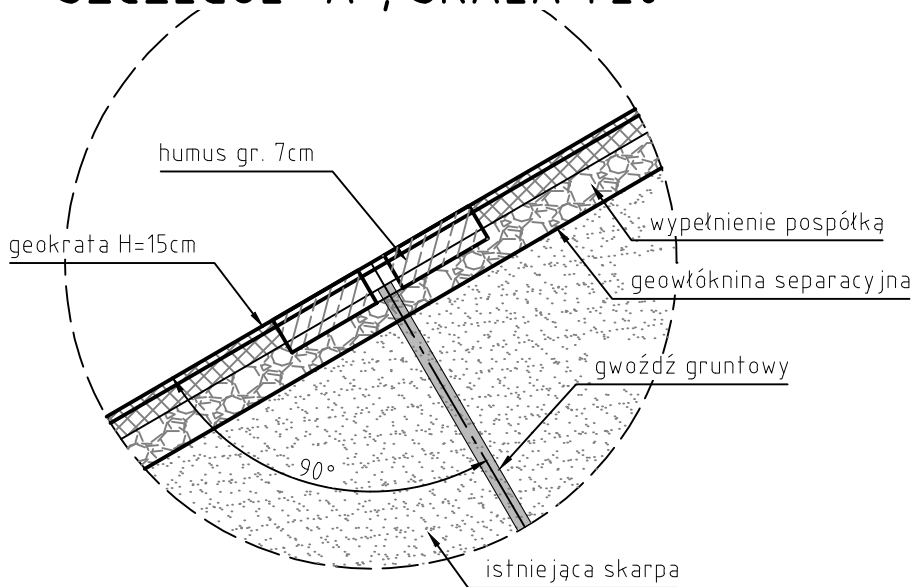

SZCZEGÓŁ "B", SKALA 1:200

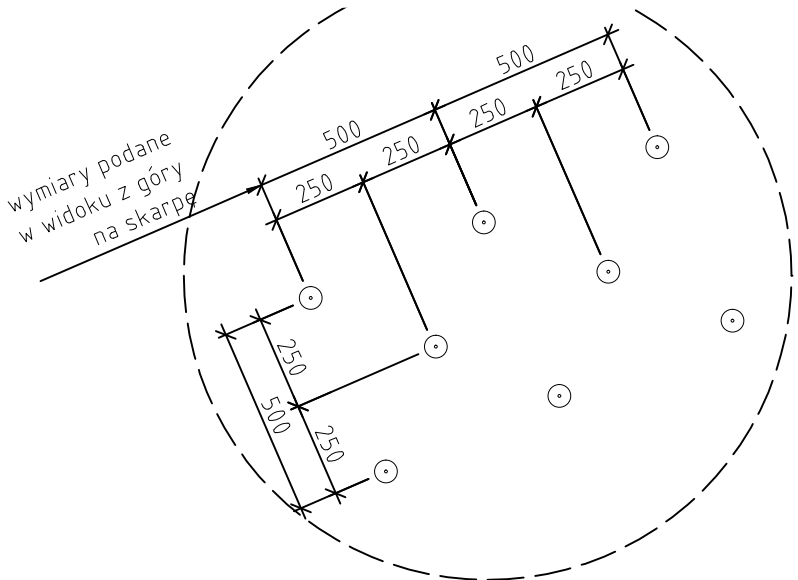

WYKONAWCA  MOSTEK Patrycjusz Mostek ul. Dukielska 13/16a ; 35-505 Rzeszów mail: biuro@mostek.pro ; web: www.mostek.pro tel.: 662-291-817		INWESTOR Miasto i Gmina Połaniec
NAZWA INWESTYCJI Stabilizacja terenu zagrożonego ruchem masowym ziemi w miejscowości Winnica i Połaniec		STADIUM PAB
TYTUŁ RYSUNKU Przekrój typowy zabezpieczenia konstrukcji osuwiska	DATA 09.2015	SKALA 1:100
PROJEKTANT mgr inż. Damian Ślęczka PDK/0234/PWOK/11		NR RYS 3
SPRAWDZAJĄCY mgr inż. Piotr Jarecki PDK/0040/PWOK/15		