


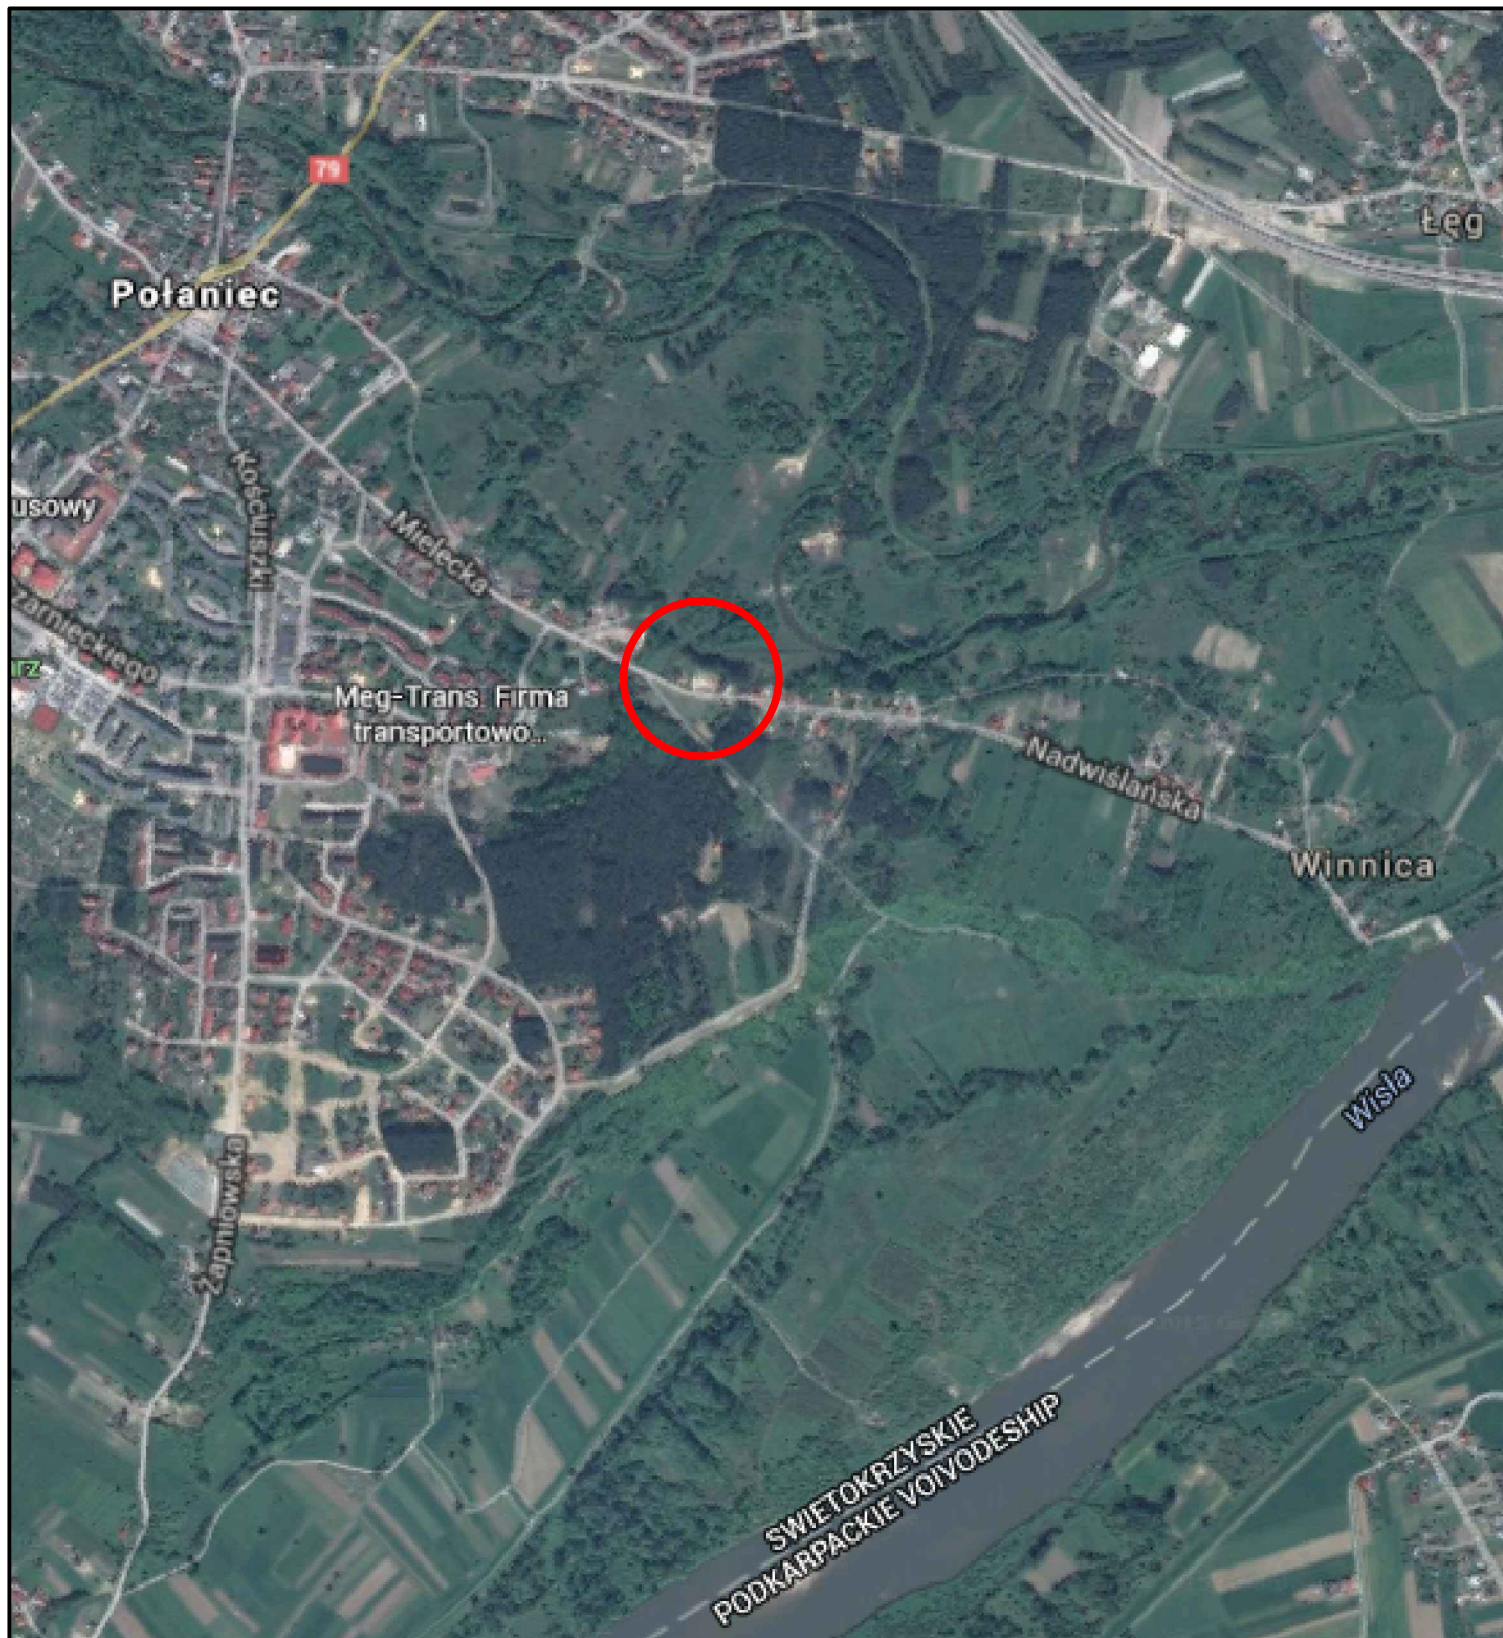

|   |                        |                                               |
|---|------------------------|-----------------------------------------------|
| <b>WYKONAWCA</b><br> <b>MOSTEK</b> Patrycjusz Mostek<br>ul. Dukielska 13/16a ; 35-505 Rzeszów<br>mail: biuro@mostek.pro ; web: www.mostek.pro<br>tel.: 662-291-817 |                        | <b>INWESTOR</b><br>Miasto i Gmina<br>Połaniec |
| <b>NAZWA INWESTYCJI</b><br>Stabilizacja terenu zagrożonego ruchem masowym ziemi w<br>miejscowości Winnica i Połaniec   |                        | <b>STADIUM</b><br><b>PZT</b>                  |
| <b>TYTUŁ RYSUNKU</b><br>Orientacja   | <b>DATA</b><br>09.2015 | <b>SKALA</b><br>1:500                         |
| <b>PROJEKTANT</b><br>mgr inż. Damian Ślęczka<br>PDK/0234/PWOK/11   |                        | <b>NR RYS</b><br><b>1</b>                     |
| <b>SPRAWDZAJĄCY</b><br>mgr inż. Piotr Jarecki<br>PDK/0040/PWOK/15   |                        |                                               |