
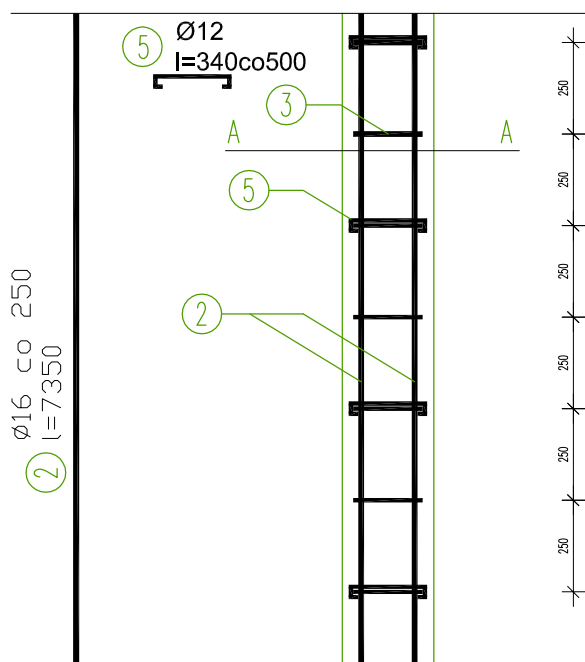


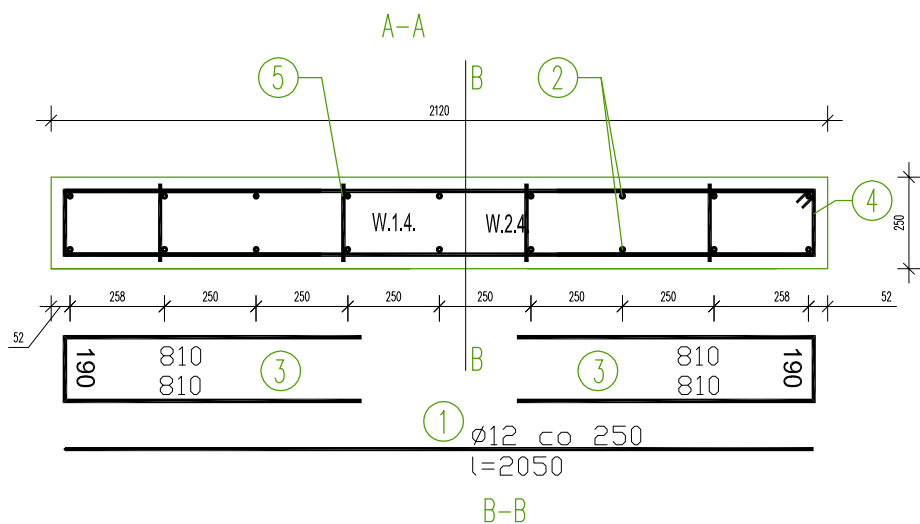

BETON B-25 (C20/25)
Stal: #12, #16, AIII
Øtulina: 20mm

ARMAX SP.Z O.O.

27-200 Starachowice, ul. 1-go Maja 13

tel. 601063690

Nazwa obiektu: Projekt zmian.
Rozbudowa, przebudowa, nadbudowa oraz zmiana sposobu użytkowania istniejącego budynku Elpotermu sp. z o.o. na budynek Środowiskowego Domu Samopomocy wraz z budową zjazdu z łącznika ulicy Kościuszki i Madalińskiego oraz przebudową sieci.

Inwestor:
Miasto i Gmina Połaniec
ul. Ruszczańska 27
28-230 Połaniec

Adres obiektu:
28-230 Połaniec
ul. Kościuszki 37
dz. nr ew. 6485/6

Przedmiot:

Konstrukcja ściany żelbetowej windy

Skala:

1:20

Nr rys.

10

Str.

Projektanci:	Nazwisko :	Nr upr.:	Uprawnienia:	Podpis :
Architektura projektowała:	Danuta Kozłowska-Kalbarczyk	22/66	architektoniczne	
Architektura sprawdził:	Jarosław Kawiński	SW-1/2003	architektoniczne	
Konstrukcja projektowała:	Jadwiga Janeczek	KL-1/99	konstrukcyjne	
Konstrukcja sprawdził:	Marek Szczerba	SWK/BO/0037/12	konstrukcyjne	
Projekt opracował :	Dariusz Celuch			

Data : 05.2016

Strona :