



ELEWACJA POLUDNIOWA I PÓLNOČNA-RYS. ZAMIENNY
SKALA 1:100

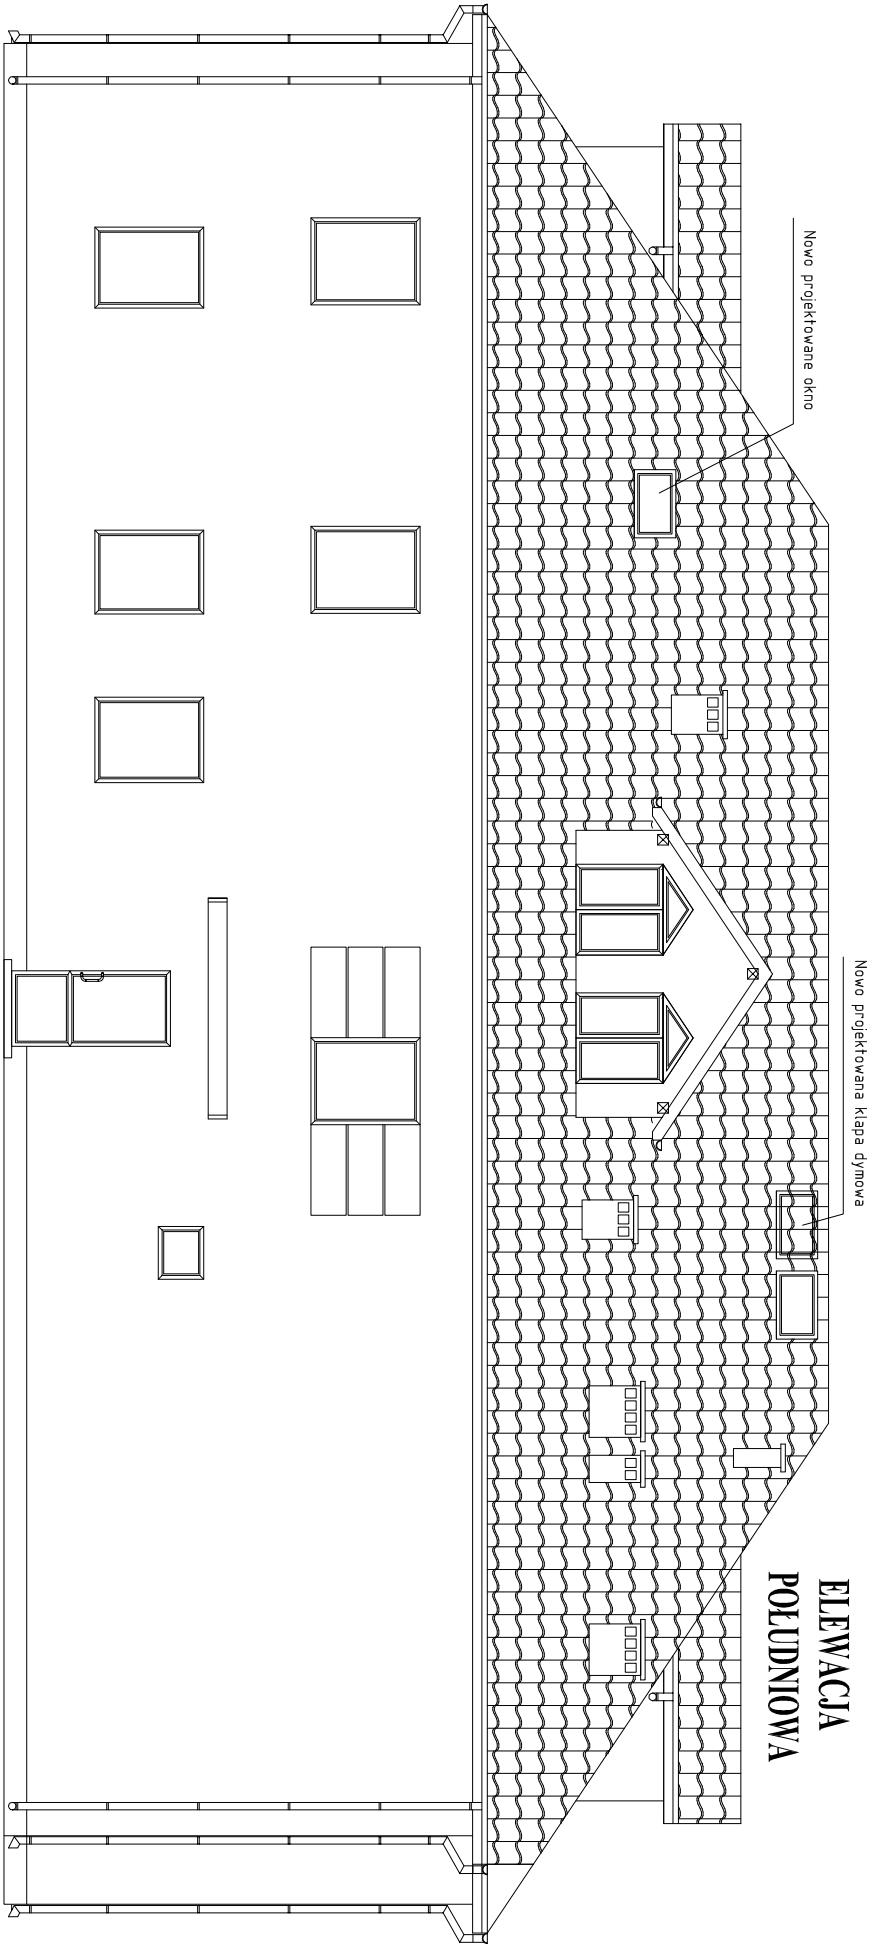

ELEWACJA PÓLNOČNA

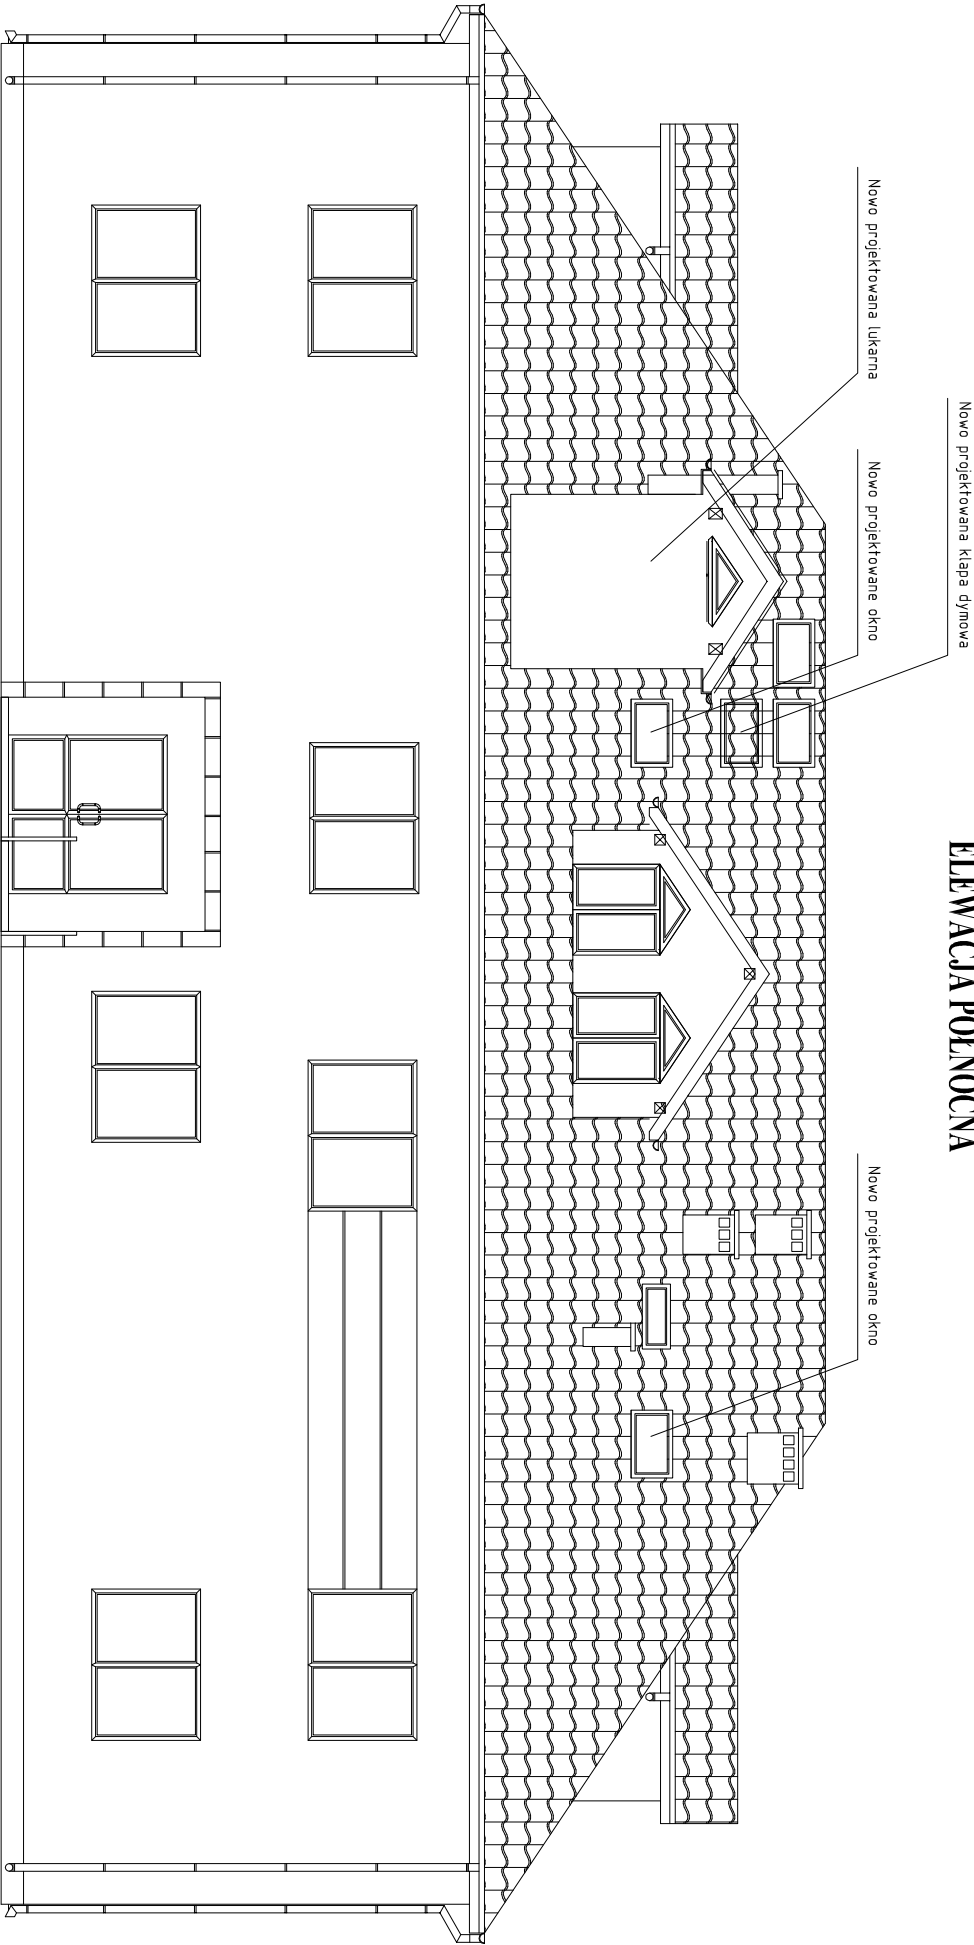

ARMAX SP.Z O.O.				
27-200 Staradłowie, ul. 1-go Maja 13 tel. 60/053590				
Nazwa obiektu: Projekt zmian, Rozbudowa, przebudowa, nadbudowa oraz zmiana sposobu użytkowania istniejącego budynku Elpotermu sp. z o.o. na budynek Środowiskowego Domu Samopomocy wraz z budową zjazdu z tacznika ulicy Kościuszk i Madalińskiego oraz przebudowę sieci.				
Inwestor: Miasto i Gmina Potaniec ul. Ruszczańska 27 28-230 Potaniec		Adres obiektu: 28-230 Potaniec ul. Kościuszk 37 dz. nr ew. 64.85/6		
Przebudowa:			Skala	Wzr. rys.
Elewacja południowa i północna - rys zamienny			1:100	7
Projektanci:			Uprawnienia:	Podpis:
Architektura projektowa:		Nazwisko:	Nr upraw:	
Architektura projektowa:		Danuta Kozłowska-Kalbarczyk	22/66	architektoniczne
Architektura projektowa:		Jarosław Kawiński	SW-1/2003	architektoniczne
Architektura projektowa:		Jadwiga Janeczek	KL-1/99	konstrukcyjne
Architektura projektowa:		Marek Szerba	SWK/BO/0037/12	konstrukcyjne
Projekt generalny:		Dariusz Celuch		
Data: 05.2016				Strona: