



Nowo projektowana lukarna

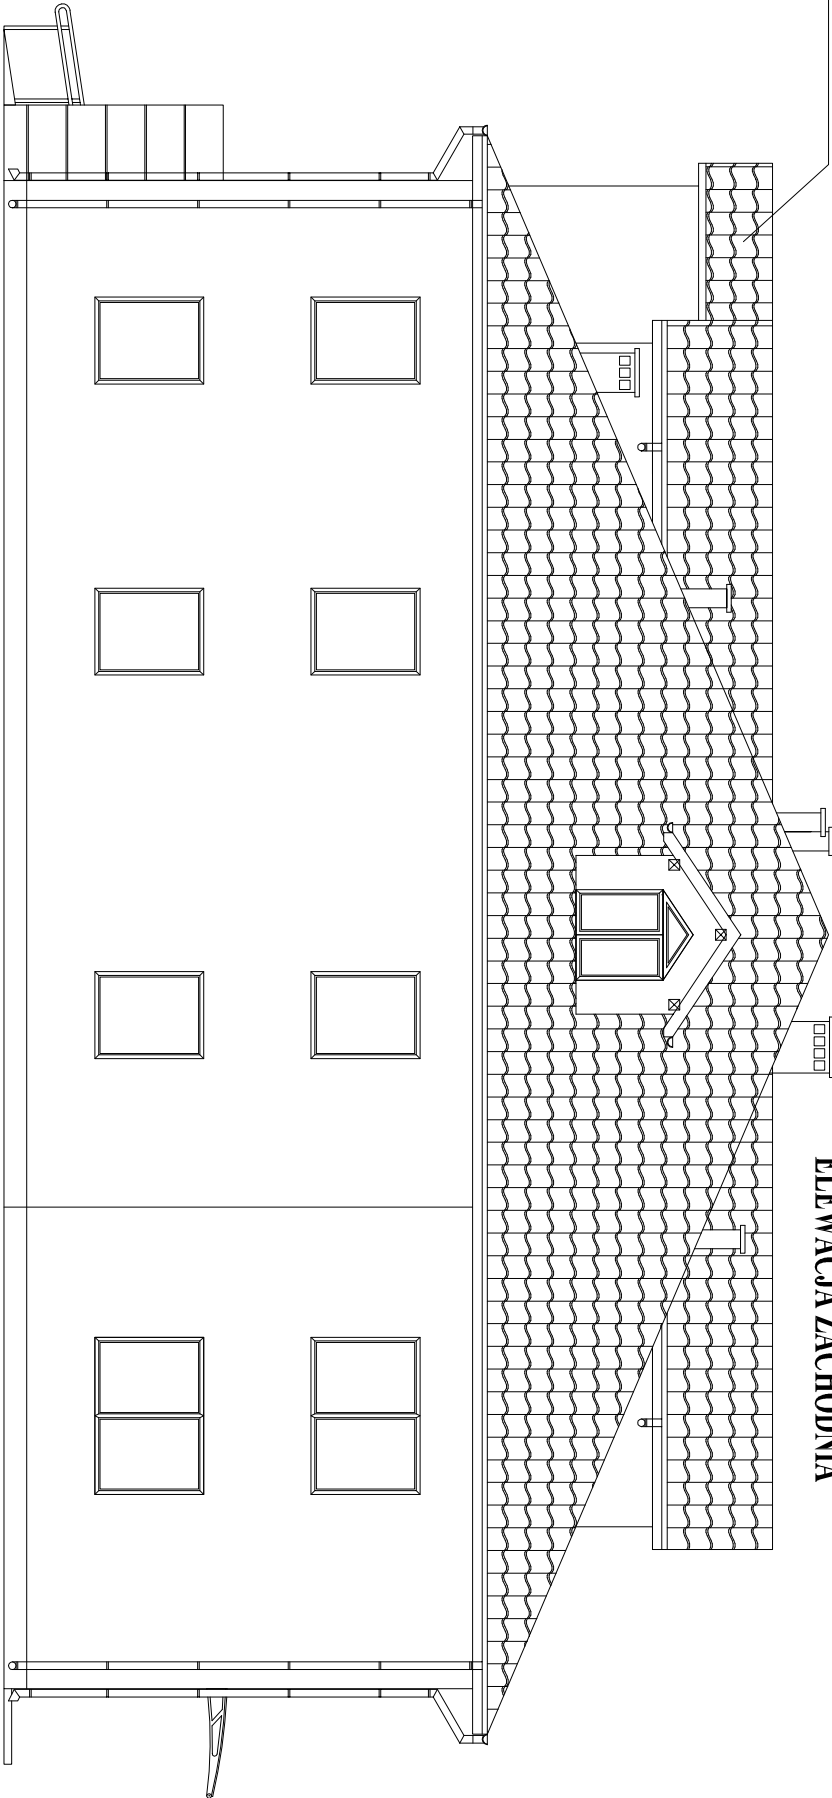

ELEWACJA ZACHODNIA

ELEWACJA ZACHODNIA I WSCHODNIA - RYS. ZAMIENNY
SKALA 1:100

ELEWACJA WSCHODNIA

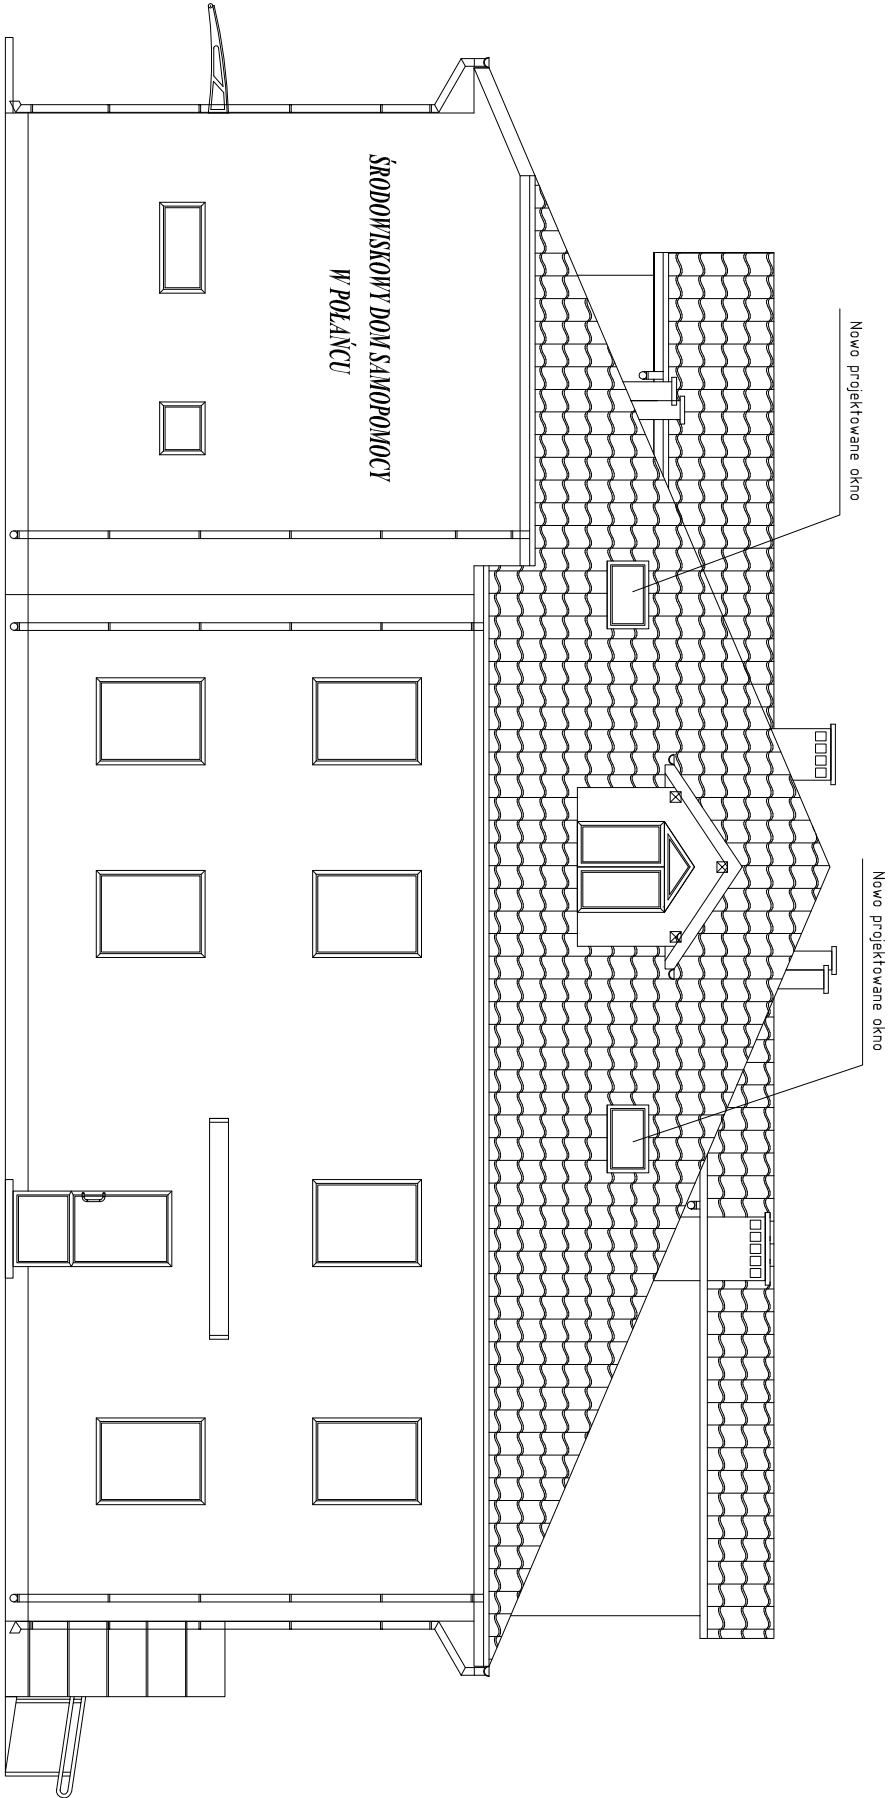

ARMAX SP.Z O.O.				
27-200 Staradłowie, ul. 1-go Maja 13				
tel. 60/053590				
Nazwa obiektu: Projekt zmian, Rozbudowa, przebudowa, nadbudowa oraz zmiana sposobu użytkowania istniejącego budynku Elpoteirnu sp. z o.o. na budynek Środowiskowego Domu Samopomocy wraz z budową zjazdu z taczniaka ulicy Kościuszkii i Madalińskiego oraz przebudową sieci.				
Inwestor: Miasto i Gmina Potaniec ul. Ruszczańska 27 28-230 Potaniec		Adres obiektu: 28-230 Potaniec ul. Kościuszkii 37 dz. nr ew. 64.85/6		
Przebieg:			Strona	Str.
Elewacja zachodnia i wschodnia – rys. zamienny			1:100	8
Projektant:	Nazwisko:	Nr. umr.:	Uprawnienie:	Podpis:
Architektura projektowa:	Danuta Kozłowska-Kalbarczyk	22/66	architektoniczne	
Architektura wnętrz:	Jarosław Kawiński	SW-1/2003	architektoniczne	
Konstrukcja projektowa:	Jadwiga Janeczek	KJ-1/199	konstrukcyjne	
Konstrukcja wykonawcza:	Marek Szerba	SWK/BO/0037/12	konstrukcyjne	
Projekt wykonawczy:	Dariusz Celuch			
Data: 05.2016			Strona:	