


GLZ
od złącza ZK do tablicy TG
4xLY 25 mm² + LYżo 35 mm²
w RL47 p./t

ZK

Istniejące złącze kablowe
po modernizacji w całości
bez zmian konstrukcyjnych
z zachowaniem istniejących
zabezpieczeń i aparatów

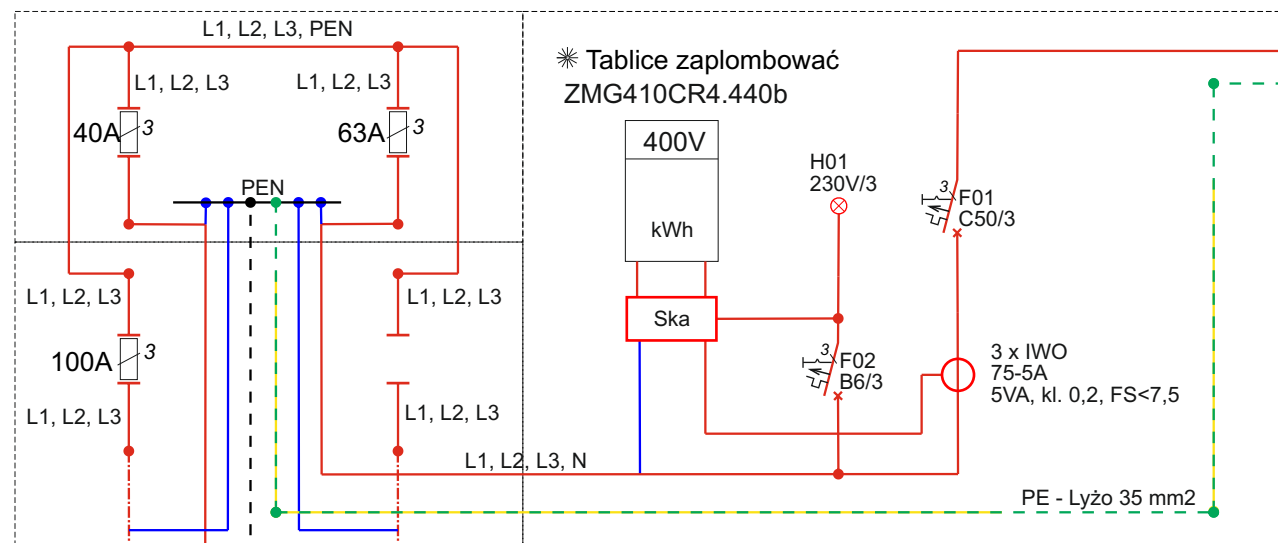


zasilane ze stacji
trafo 15/0,4/0,23kV
nr PT-5, pozostają
na całym odcinku
od przeniesionego złącza
kablowego ZK do stacji
trafo bez zmiany
kabel typ: YAKY 4x120mm²

zasilane ze stacji
trafo 15/0,4/0,23kV
nr PT-6, pozostają
na całym odcinku
od przeniesionego złącza
kablowego ZK do stacji
trafo bez zmiany
kabel typ: YAKY 4x150 mm²

Zasilanie
Układ sieci TN-C
pozostały w budynku
TN-S

**Istniejące kable zasilane ze stacji trafo 15/0,4/0,23kV
nr PT-5 i PT-6, pozostają na całym odcinku
od wymiany złącza kablowego ZK
do stacji trafo bez zmiany**

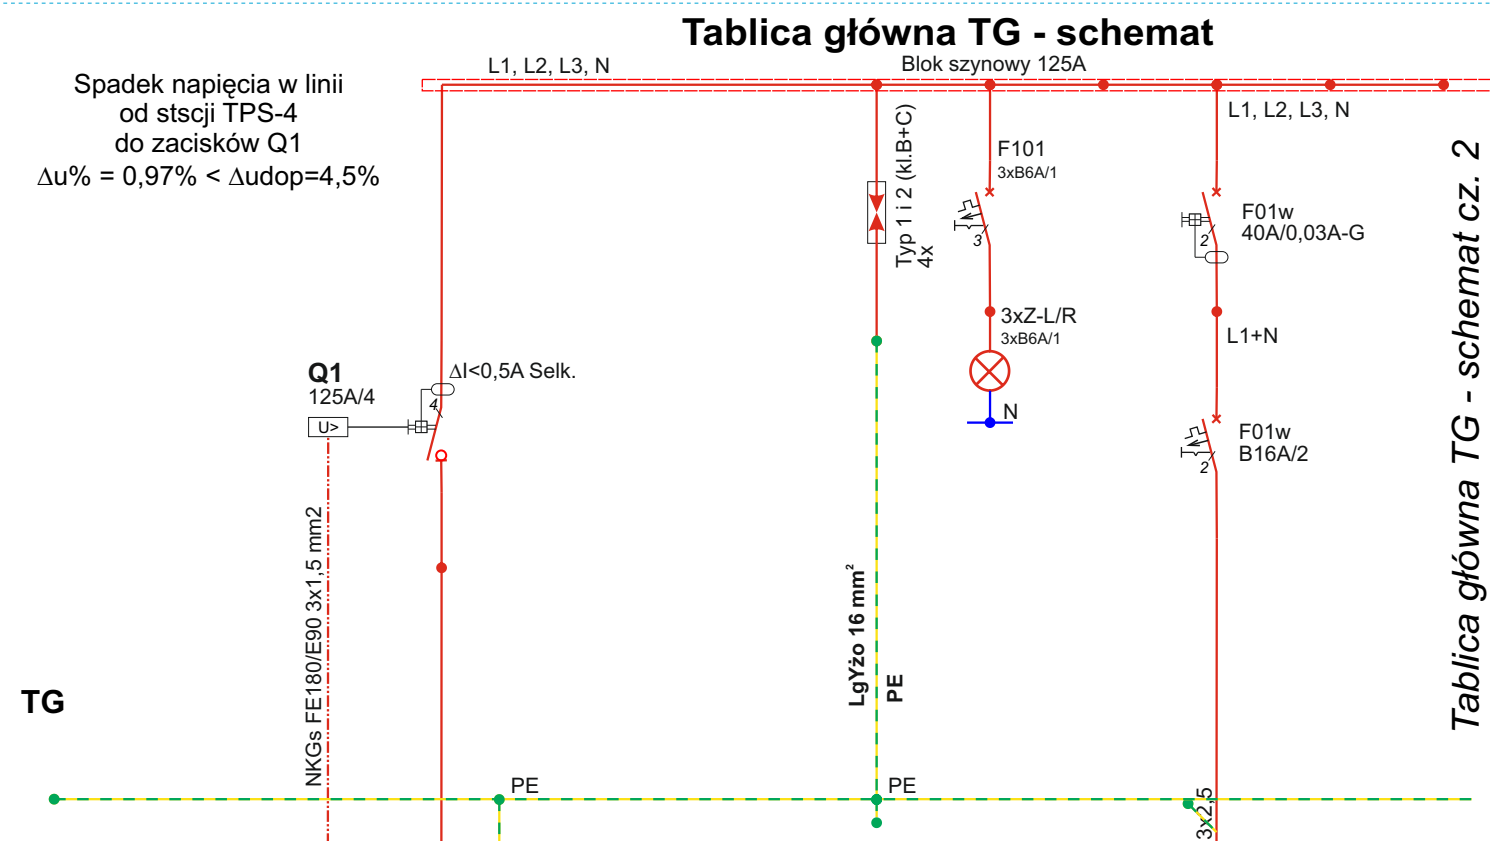

GWP
GWP
główny
wyłącznik
pożarowy

UWAGI:

1. Tablicę wykonać w wersji natynkowej w obudowie metalowej
2. Stopień ochrony obudowy IP40
3. Aparatura modułowa 6kA

Rozdzielna: **TG-1**
Moc zainst. w [kW] Pi = 84,0
Wsp. jednoczesności: 0,30
Moc obliczeniowa. w [kW] Po = 26,0
Prąd obliczeniowy [A] Io = 46,9
Zabezpieczenie: [A] I_{bn} = 50

**OCHRONA PRZECIWPORAŻENIOWA
POPRAZ Szybkie Wyłączenie
UKŁAD SIECI TN-S**

Nr obwodu			1w
Moc zainst. w kW			0,80
Symbol obwodu			ośw. ewak.
Nr pomieszczenia, piętro, przeznaczenie	Zabezpieczenie przepięciowe	Sygnalizacja zasilania	Oprawy oświetlenia kierunkowego i ewakuacyjnego

„ A R M A X ” Sp. z o. o.			
27-200 Starachowice, ul. 1-go Maja 13 tel. 601063690			
Nazwa obiektu: Aneks do projektu: Przebudowa i rozbudowa wraz ze zmianą sposobu użytkowania istniejącego budynku przy ul.. Kościuszki 37 w Połaniecu na Środowiskowy Dom Samopomocy			
Inwestor:	Gmina Połaniec ul.. Ruszczańska 27 28-230 Połaniec	Adres obiektu:	28-230 Połaniec ul..: Kościuszki 37 dz. nr ew.: 6485/6
Przedmiot:	Schemat zasilania budynku		
Nr rys:	00-01	Str:	W4
Projektanci:	Nazwisko:	Nr upr:	Uprawnienia: Podpis:
Projekt opracował:	Teodor Małek		
Projekt projektował:	Robert Nowak	GP-III-7342/184/94	elektryczne
Projekt sprawdził:			
Projekt opracował:	Dariusz Celuch		
Data:	05.2016 r.		Strona: