Tablica 2T2 - schemat

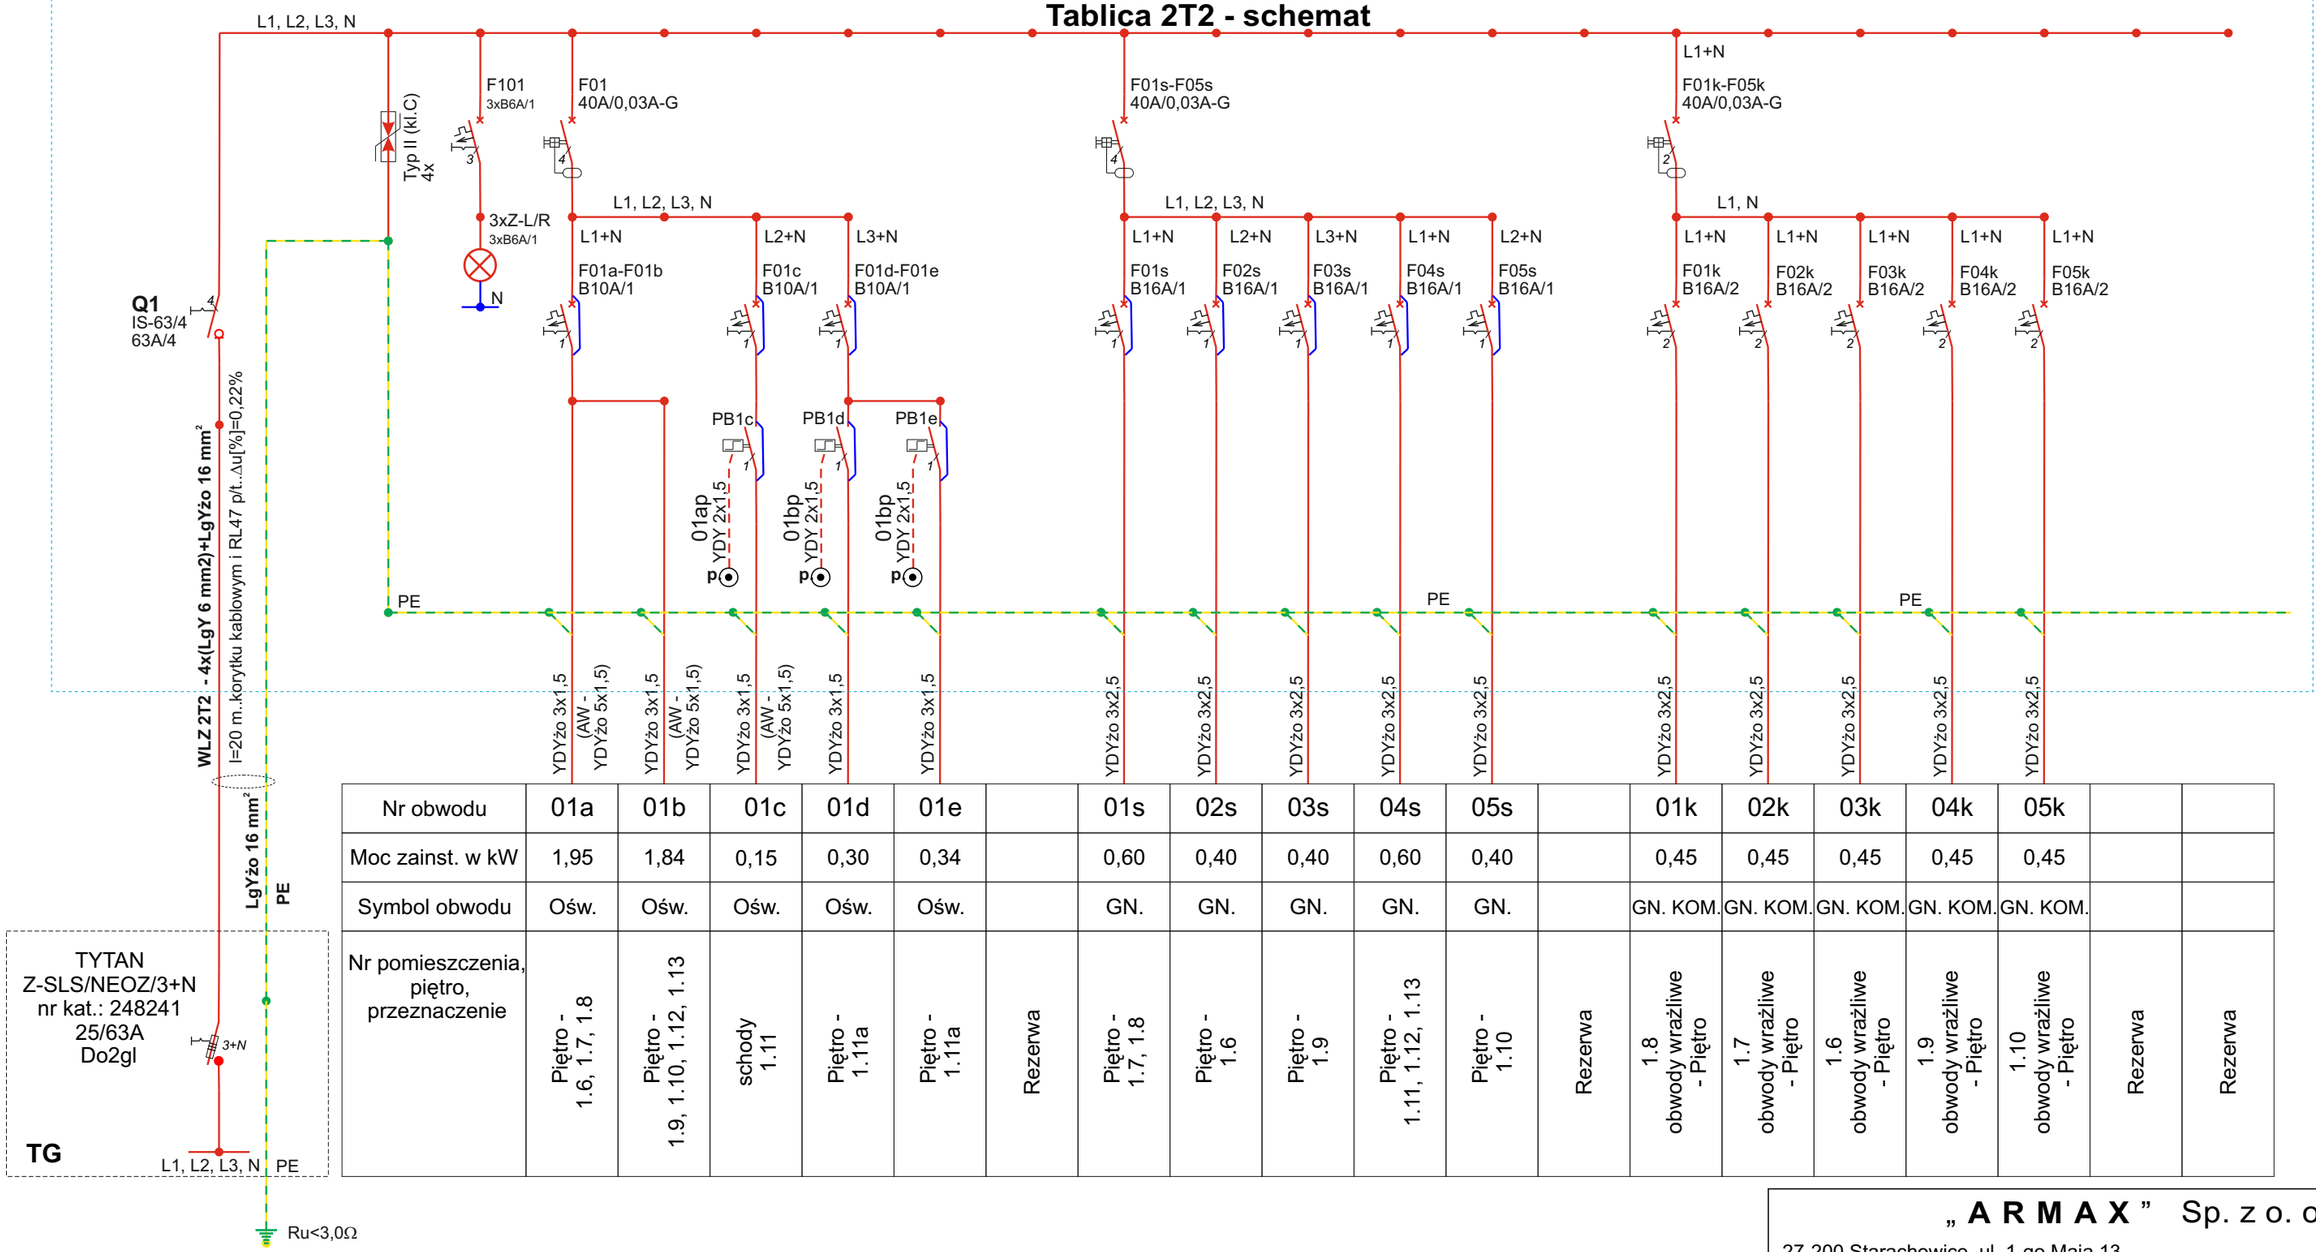

Nr obwodu	01a	01b	01c	01d	01e		01s	02s	03s	04s	05s		01k	02k	03k	04k	05k		
Moc zainst. w kW	1,95	1,84	0,15	0,30	0,34		0,60	0,40	0,40	0,60	0,40		0,45	0,45	0,45	0,45	0,45		
Symbol obwodu	Ośw.	Ośw.	Ośw.	Ośw.	Ośw.		GN.	GN.	GN.	GN.	GN.		GN. KOM.	GN. KOM.	GN. KOM.	GN. KOM.	GN. KOM.		
Nr pomieszczenia, piętro, przeznaczenie	Piętro - 1.6, 1.7, 1.8	Piętro - 1.9, 1.10, 1.12, 1.13	schody 1.11	Piętro - 1.11a	Piętro - 1.11a	Rezerwa	Piętro - 1.7, 1.8	Piętro - 1.6	Piętro - 1.9	Piętro - 1.11, 1.12, 1.13	Piętro - 1.10	Rezerwa	1.8 obwody wrażliwe - Piętro	1.7 obwody wrażliwe - Piętro	1.6 obwody wrażliwe - Piętro	1.9 obwody wrażliwe - Piętro	1.10 obwody wrażliwe - Piętro	Rezerwa	Rezerwa

UWAGI:
1. Tablicę wykonać w wersji podtynkowej
2. Stopień ochrony obudowy IP30
3. W rozdzielnicy przewidziano 10% rezerwy
4. Aparatura modułowa 6kA

Rozdzielna:	**2T2**
Moc zainst. w [kW]	Pi = 12,0
Wsp. jednoczesności:	0,6
Moc obliczeniowa. w [kW]	Po = 7,2
Prąd obliczeniowy [A]	Io = 12,8
Zabezpieczenie: [A]	Ibn = 25
Typ zabezpieczenia:	DO2gL

OCHRONA PRZECIWPORAŻENIOWA POPRZEZ SZYBKIE WYŁĄCZENIE UKŁAD SIECI TN-S

„ **A R M A X** ” Sp. z o. o.
27-200 Starachowice, ul. 1-go Maja 13 tel. 601063690

Nazwa obiektu: Aneks do projektu:
Przebudowa i rozbudowa wraz ze zmianą sposobu użytkowania istniejącego budynku przy ul.. Kościuszki 37 w Połańcu na Środowiskowy Dom Samopomocy

Inwestor:	*Adres obiektu:*
Gmina Połaniec ul.. Ruszczańska 27 28-230 Połaniec	28-230 Połaniec ul.: Kościuszki 37 dz. nr ew.: 6485/6

Przedmiot: **Tablica piętrowa 2T2 - schemat**
Budynek - piętro

Nr rys: **05-07 W4** | *Str:* | *Skala:*

Projektanci:	*Nazwisko:*	*Nr upr:*	*Uprawnienia:* *Podpis:*
Projekt opracował:	Teodor Małek		
Projekt projektował:	Robert Nowak	GP-III-7342/184/94	elektryczne
Projekt sprawdził:			
Projekt opracował:	Dariusz Celuch		
Data:	05.2016 r.		*Strona:*