Tablica 3T1 - schemat

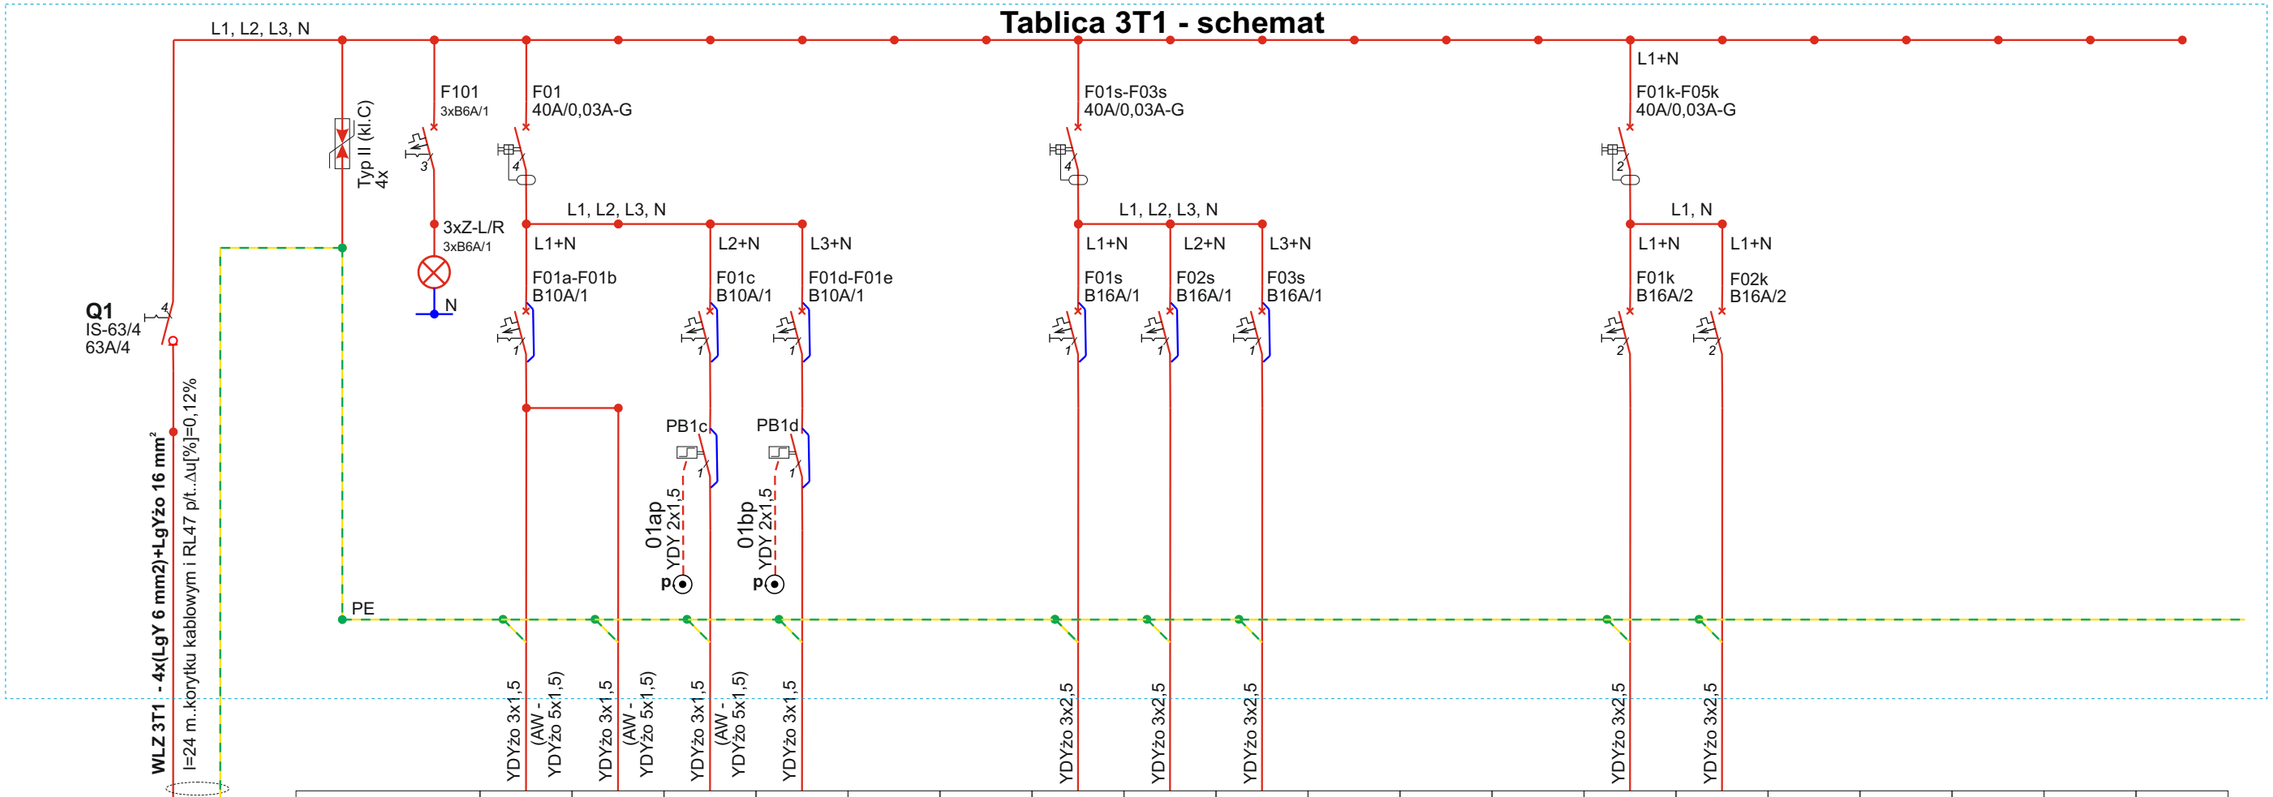

Nr obwodu	01a	01b	01c	01d			01s	02s	03s				01k	02k					
Moc zainst. w kW	1,20	1,84	1,20	1,30			1,80	1,40	1,40				0,90	0,90					
Symbol obwodu	Ośw.	Ośw.	Ośw.	Ośw.			GN.	GN.	GN.				GN. KOM.	GN. KOM.					
Nr pomieszczenia, piętro, przeznaczenie	Poddasze - 2.1	Poddasze - 2.2 - 2.4	Poddasze - 2.5	Poddasze - 2.7, 2.7	Rezerwa	Rezerwa	Poddasze 2.1 - 2.3	Poddasze 2.4 - 2.5	Poddasze - 2.6 - 2.7	Rezerwa	Rezerwa	Rezerwa	1.4, 1.5 obwody wrażliwe - Piętro	Rezerwa	Rezerwa	Rezerwa	Rezerwa	Rezerwa	Rezerwa

UWAGI:
1. Tablicę wykonać w wersji podtynkowej
2. Stopień ochrony obudowy IP30
3. W rozdzielnicy przewidziano 10% rezerwy
4. Aparatura modułowa 6kA

Rozdzielna:	**2T1**
Moc zainst. w [kW]	Pi = 12,0
Wsp. jednoczesności:	0,6
Moc obliczeniowa. w [kW]	Po = 7,2
Prąd obliczeniowy [A]	Io = 13,0
Zabezpieczenie: [A]	Ibn = 25
Typ zabezpieczenia:	DO2gL

OCHRONA PRZECIWPORAŻENIOWA POPRZEZ SZYBKIE WYŁĄCZENIE UKŁAD SIECI TN-S

„ A R M A X ” Sp. z o. o.
27-200 Starachowice, ul. 1-go Maja 13 tel. 601063690

Nazwa obiektu: Aneks do projektu:
Przebudowa i rozbudowa wraz ze zmianą sposobu użytkowania istniejącego budynku przy ul.. Kościuszki 37 w Połańcu na Środowiskowy Dom Samopomocy

Inwestor: Gmina Połaniec, ul.. Ruszczańska 27, 28-230 Połaniec

Adres obiektu: 28-230 Połaniec, ul..: Kościuszki 37, dz. nr ew.: 6485/6

Przedmiot: **Tablica piętrowa 3T1 - schemat**
Budynek - poddasze

Nr rys: **05-08 W4** *Str:* *Skala:*

Projektanci:	*Nazwisko:*	*Nr upr:*	*Uprawnienia:*	*Podpis:*
Projekt opracował:	Teodor Małek			
Projekt projektował:	Robert Nowak	GP-III-7342/184/94	elektryczne	
Projekt sprawdził:				
Projekt opracował:	Dariusz Celuch			

Data: 05.2016 r. *Strona:*