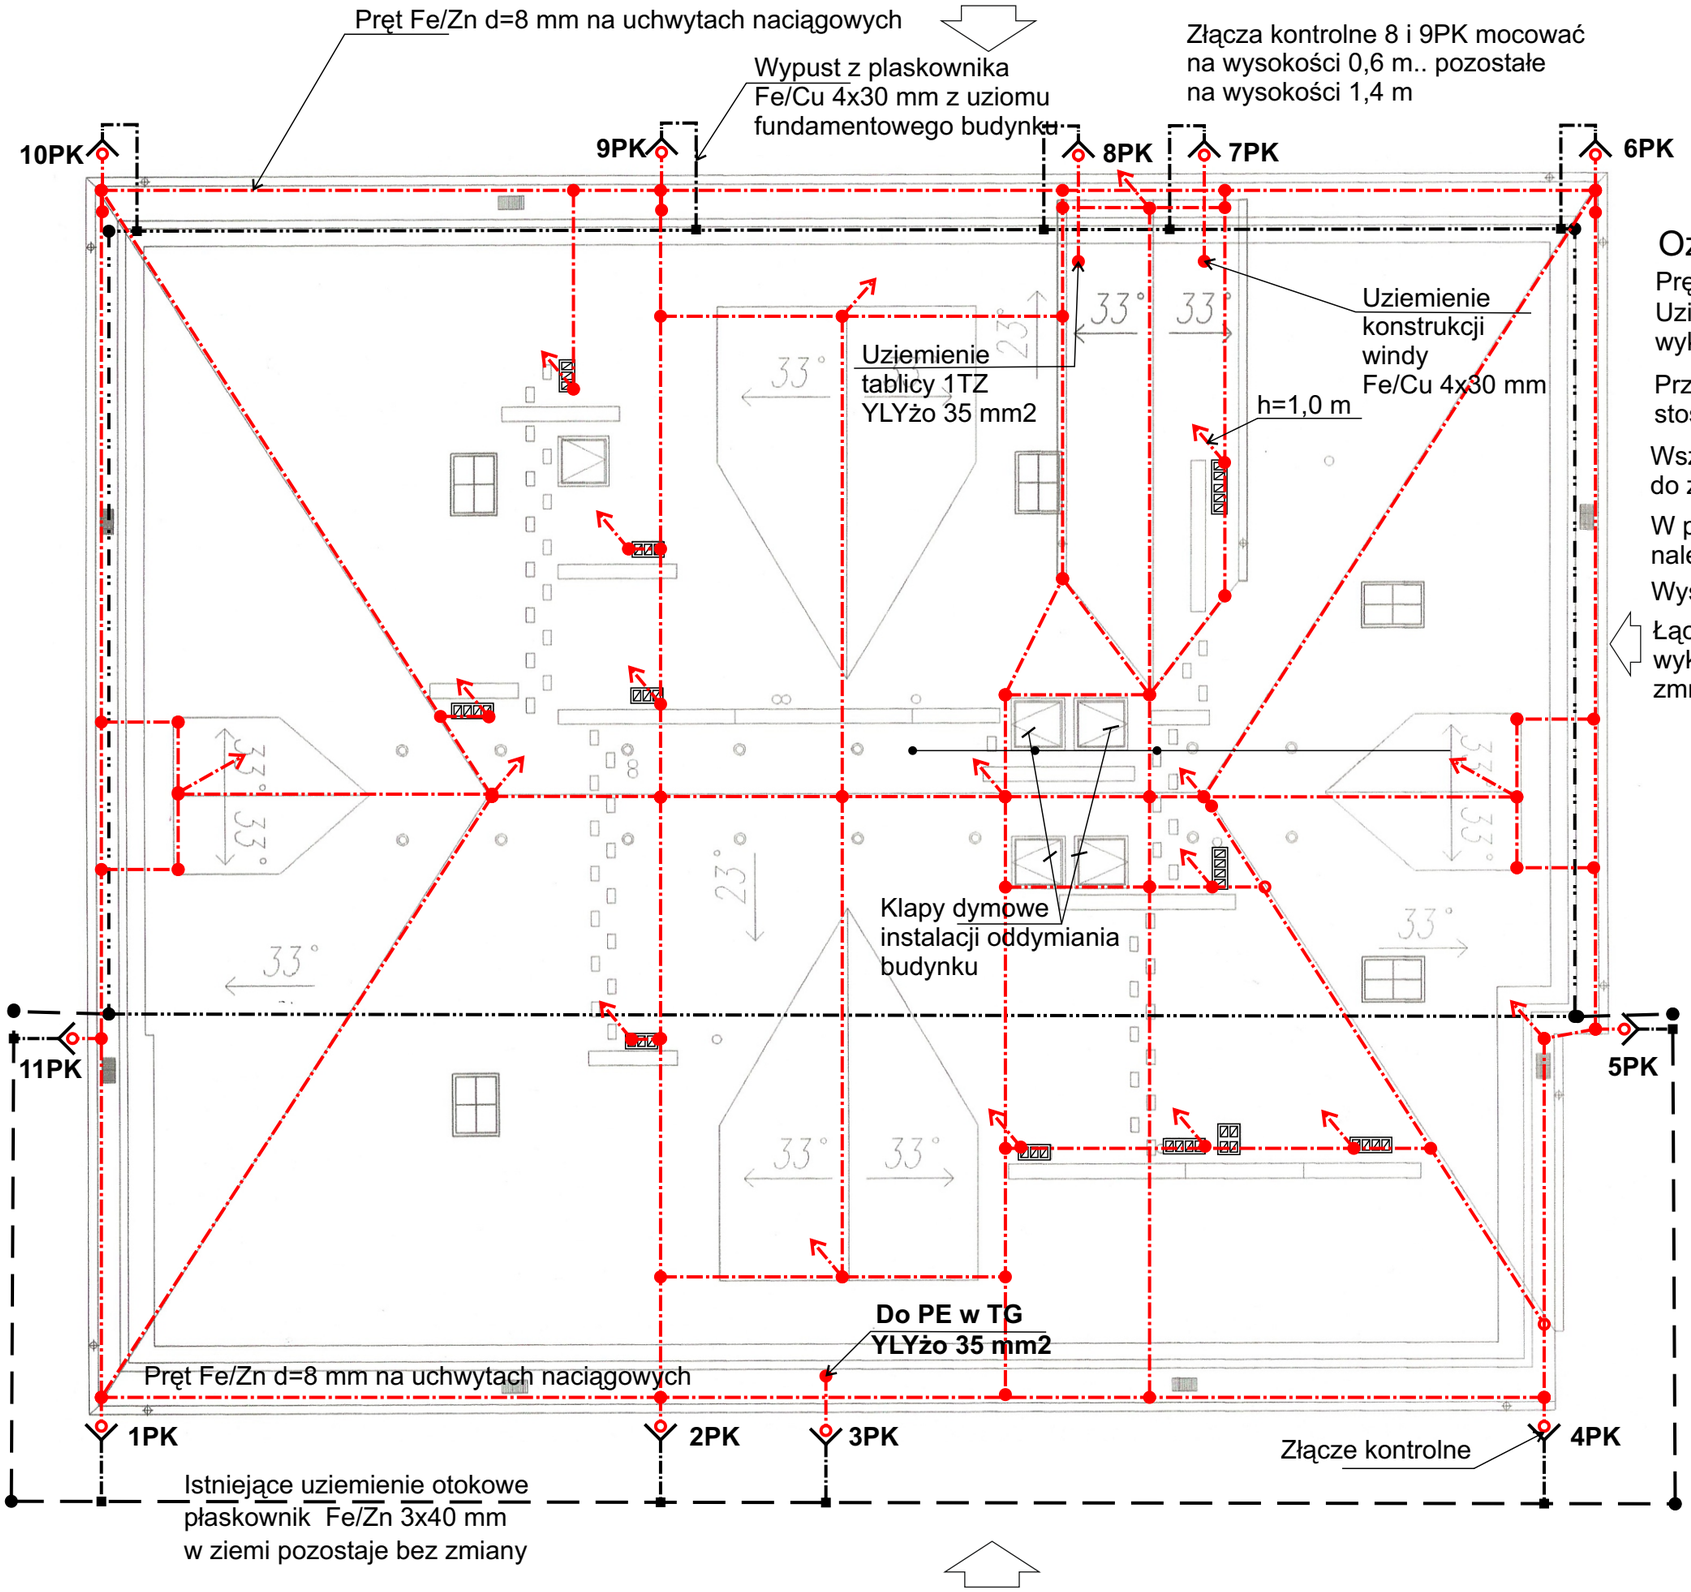


Oznaczenia i uwagi:

Pręt Fe/Zn d=8 mm na uchwytach naciągowych
Uziom - zbrojenie fundamentowe budynku
wykonać 7 wypustów płaskownikiem Fe/Cu 4x30 mm

Przewody odprowadzające wykonać z pręta Fe/Zn D=8 mm stosując uchwyty naciągowe

Wszystkie urządzenia wystające ponad dach połączyć do zwodów poziomych

W przypadku nieuzyskania odpowiedniej wartości oporności uziomu należy wykonać uziom głęboki do uzyskania oporności: Ru<3,0Ω

Wysokość budynku 6,91 m.

Łączenie płaskownika pokrytego Cu z innym metalem wykonać poprzez odpowiednią przekładkę zmniejszającą wpływ napięć ekwipotencjalnych.

OCHRONA PRZECIWPORAŻENIOWA POPRZEZ SZYBKIE WYŁĄCZENIE UKŁAD SIECI TN-S

„ A R M A X ” Sp. z o. o.
27-200 Starachowice, ul. 1-go Maja 13 tel. 601063690

Nazwa obiektu: Aneks do projektu:
Przebudowa i rozbudowa wraz ze zmianą sposobu użytkowania istniejącego budynku przy ul.. Kościuszki 37 w Połańcu na Środowiskowy Dom Samopomocy

Inwestor:	*Adres obiektu:*
Gmina Połaniec ul.. Ruszczańska 27 28-230 Połaniec	28-230 Połaniec ul..: Kościuszki 37 dz. nr ew.: 6485/6

Przedmiot:	*Nr rys:*	*Str:*	*Skala:*
Plan instalacji odgromowej i piorunnochronnej budynku - rzut dachu	06-01 W4		

Projektanci:	*Nazwisko:*	*Nr upr:*	*Uprawnienia:* *Podpis:*
Projekt opracował:	Teodor Małek		
Projekt projektował:	Robert Nowak	GP-III-7342/184/94	elektryczne
Projekt sprawdził:			
Projekt opracował:	Dariusz Celuch		
Data:	05.2016 r.		*Strona:*