


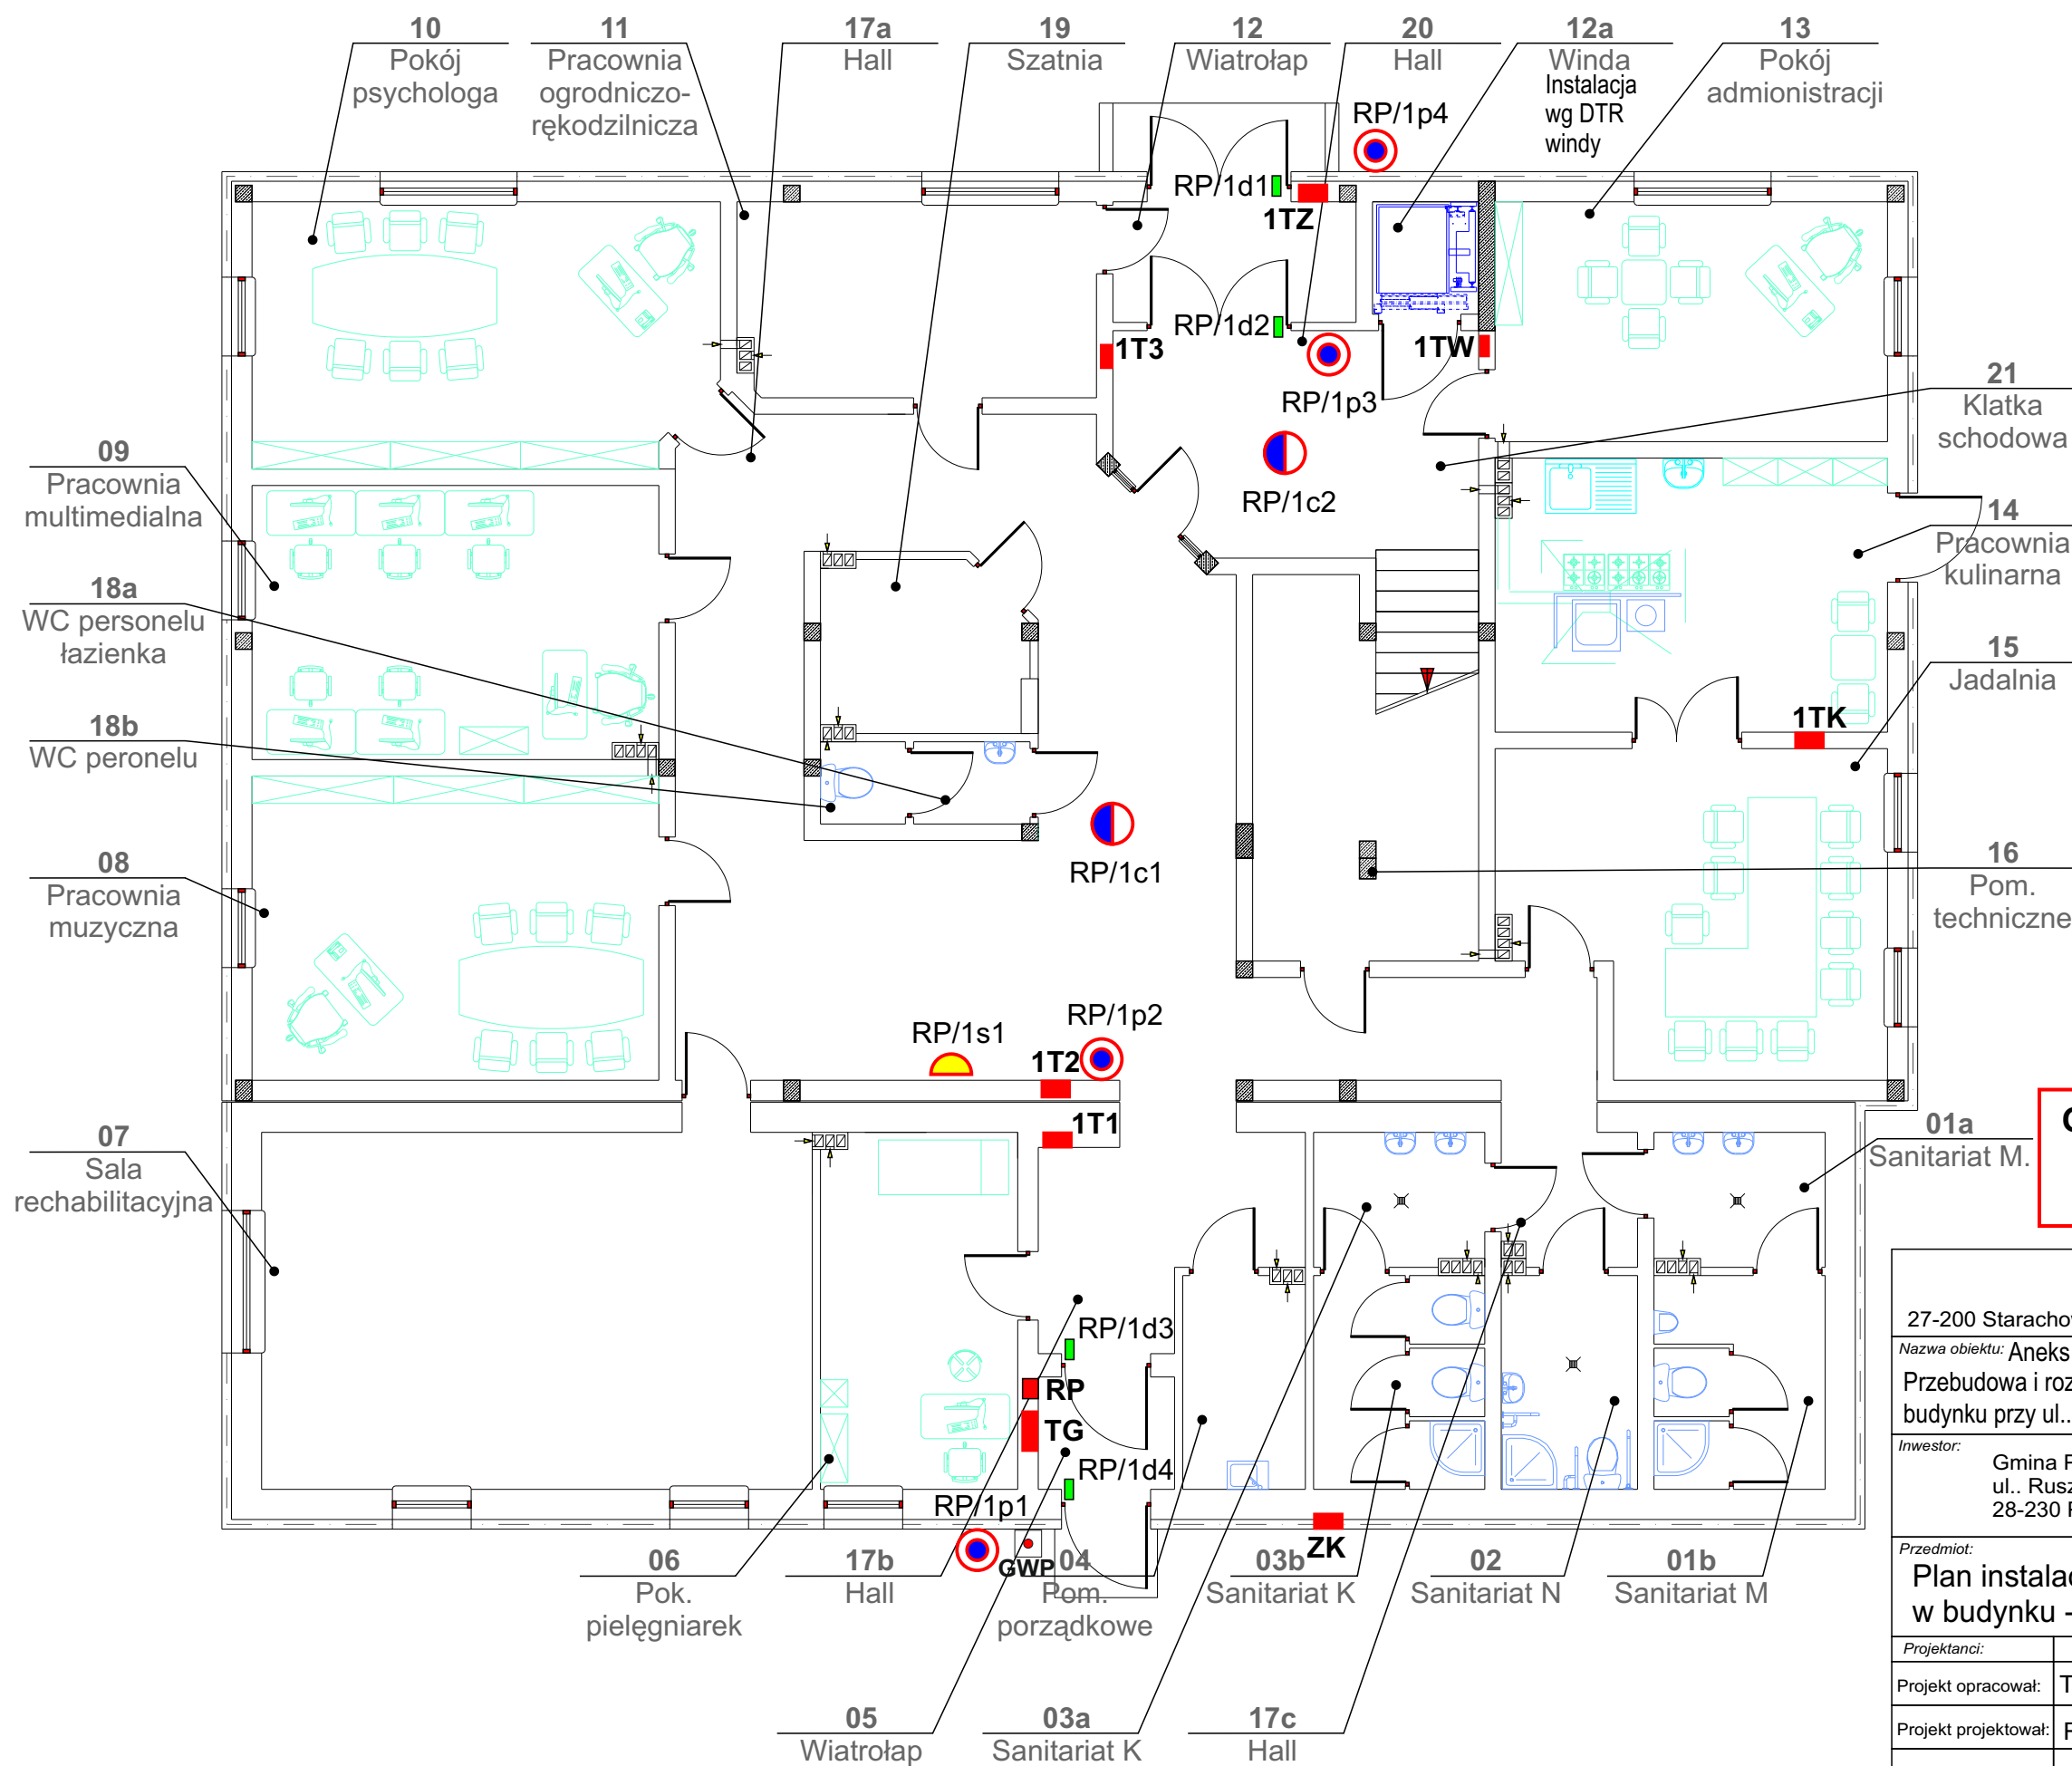

OZNACZENIA:

- RP/1d1 ■ Napęd odblokowania drzwi
- RP/1p1 ● Przycisk sygnalizacji zadymienia
- RP/1c1 ● Czujka zadymienia
- RP/1s1 ● Sygnalizator akustyczny i świetlny
- RP ■ Rozdzielnica oddymiania z centralą oddymiania

UWAGI:

Przycisk montować na wysokości 1,4 m. podłogi.
Czujkę mocować na suficie.
Sygnalizator mocować na ścianie na wysokości 2,1 m

OCHRONA PRZECIWPORAŻENIOWA
POPURZEZ SZYBKIE WYŁĄCZENIE
UKŁAD SIECI TN-S

„ A R M A X ” Sp. z o. o.

27-200 Starachowice, ul. 1-go Maja 13 tel. 601063690

Nazwa obiektu: Aneks do projektu:
Przebudowa i rozbudowa wraz ze zmianą sposobu użytkowania istniejącego budynku przy ul.. Kościuszki 37 w Połaniecu na Środowiskowy Dom Samopomocy

Investor: Gmina Połaniec ul.. Rusczańska 27 28-230 Połaniec
Adres obiektu: 28-230 Połaniec ul..: Kościuszki 37 dz. nr ew.: 6485/6

Przedmiot: Plan instalacji oddymiania w budynku - rzut parteru
Nr rys: 09-01 W4
Str.:
Skala:

Projektanci:	Nazwisko:	Nr upr:	Uprawnienia:	Podpis:
Projekt opracował:	Teodor Małek			
Projekt projektował:	Robert Nowak	GP-III-7342/184/94	elektryczne	
Projekt sprawdził:				
Projekt opracował:	Dariusz Celuch			
Data:	05.2016 r.			Strona: