


1.1	Sanitariat M	Terakota	12,97m ²
1.2	Sanitariat N	Terakota	6,91m ²
1.3	Sanitariat D	Terakota	12,97m ²
1.4	Pokój administracji	PCV	12,69m ²
1.5	Sala ćwiczeń	PCV	59,04m ²
1.6	Pracownia	PCV	40,97m ²
1.7	Pracownia	PCV	31,37m ²
1.8	Pracownia	wkładzino PCV	27,24m ²
1.9	Pracownia	wkładzino PCV	44,13m ²
1.10	Pracownia	wkładzino PCV	24,55m ²
1.11	Hall	terakota	71m ²
1.12	WC, Personelu	terakota	3,65m ²
1.13	Pomieszczenie porządkowe	terakota	7,18m ²
1.14	Hall	terakota	40,83m ²
1.15	Hall	terakota	10,31m ²
Rozem:			405,8m ²

OZNACZENIA:

- kanalizację sanitarną
- (K2)

pion kanalizacyjny

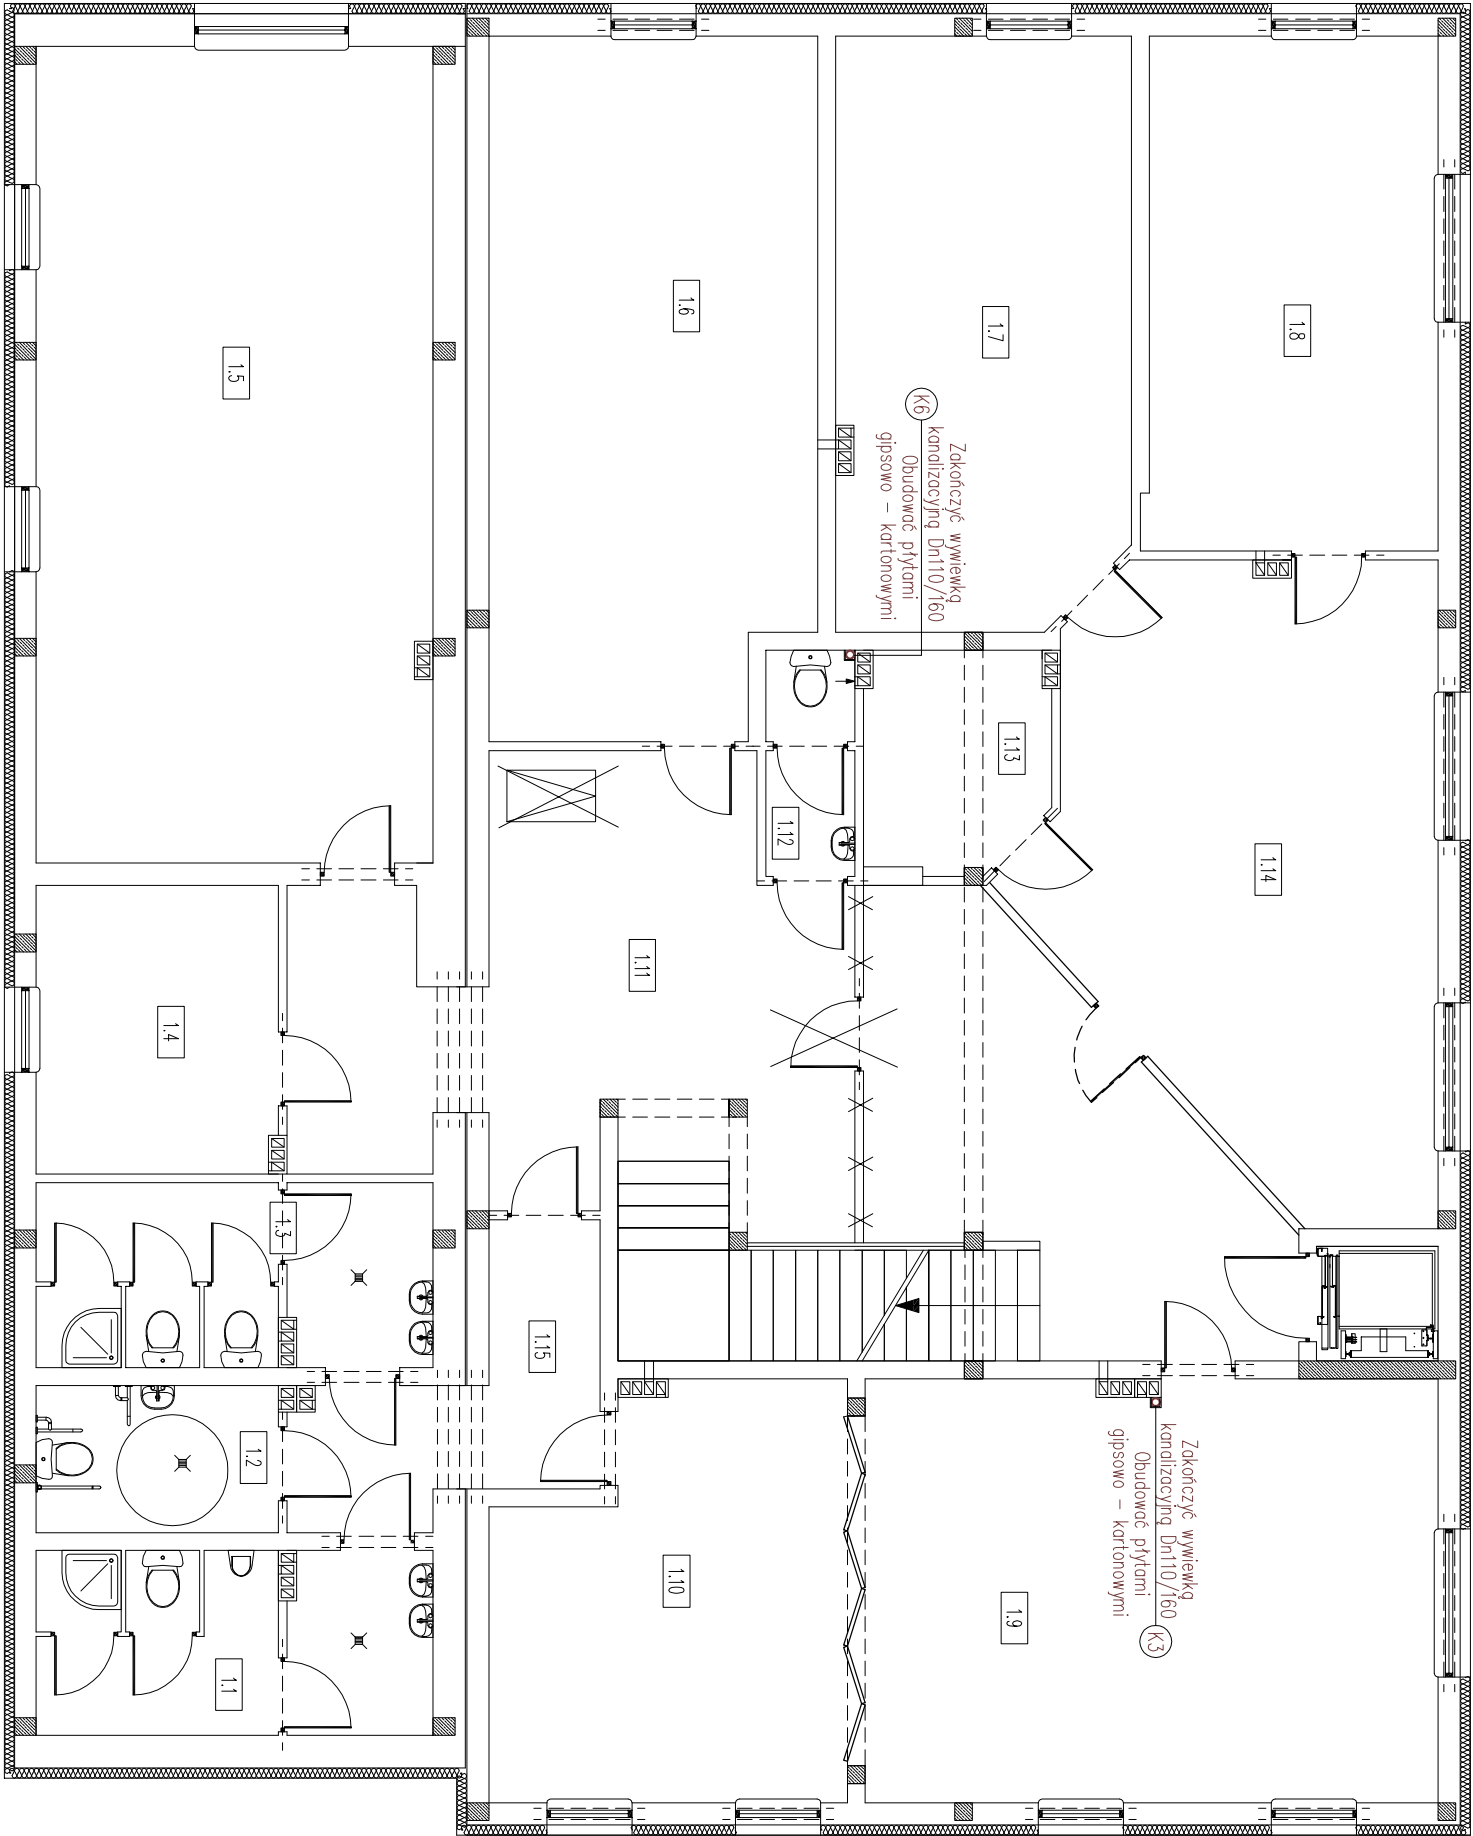

UWAGA:
1. Piony prowadzić przy ścianach obudowując je płytami gipsowo – kartonowymi.

'ARMAX' Sp. z oo. tel. 601063690			
27-200 Starachowice, ul. 1-go Maja 13			
Nazwa obiektu: Rozbudowa, przebudowa, nadbudowa oraz zmiana sposobu użytkowania istniejącego budynku Elpotermu Sp. z o.o. na budynek Środowiskowego Domu Samopomocy wraz z budową zjazdu z łącznika ulicy Kościuszki i Małajńskiego			
Inwestor: Miasto i Gmina Połaniec ul. Ruczajska 27 28-230 Połaniec		Adres obiektu: 28-230 Połaniec, ul. Kościuszki 37 dz. nr ewid. 64/85/6	
Przedmiot: Rzut piętra kanalizacji sanitarnej – rys. zamienny			
Projektanci:	Nazwisko :	Nr upr. :	Podpis :
Instalacje sanitarne projektował:	Ludwik Rogala	PDK/0066/POOS/06	
Instalacje sanitarne sprawdził:	Wojciech Kwaśnik	PDK/0007/POOS/07	
Projekt opracował :	Dariusz Celuch		
Data : 05.2016		Strona :	