
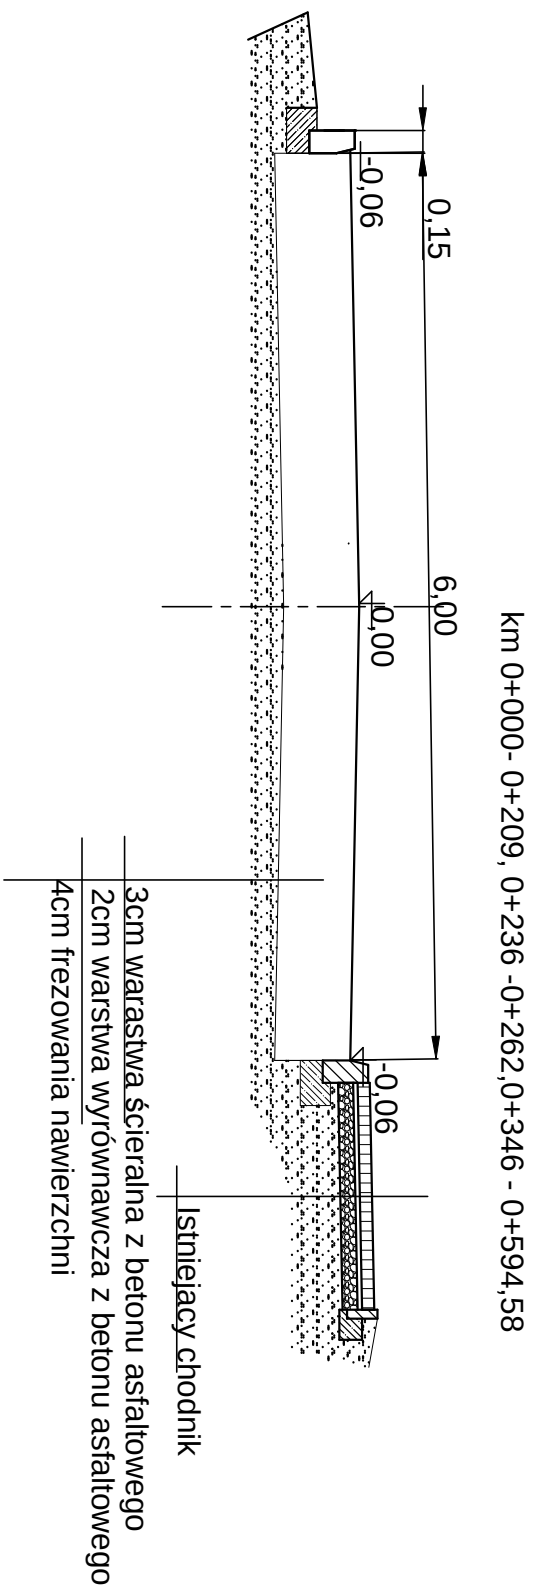
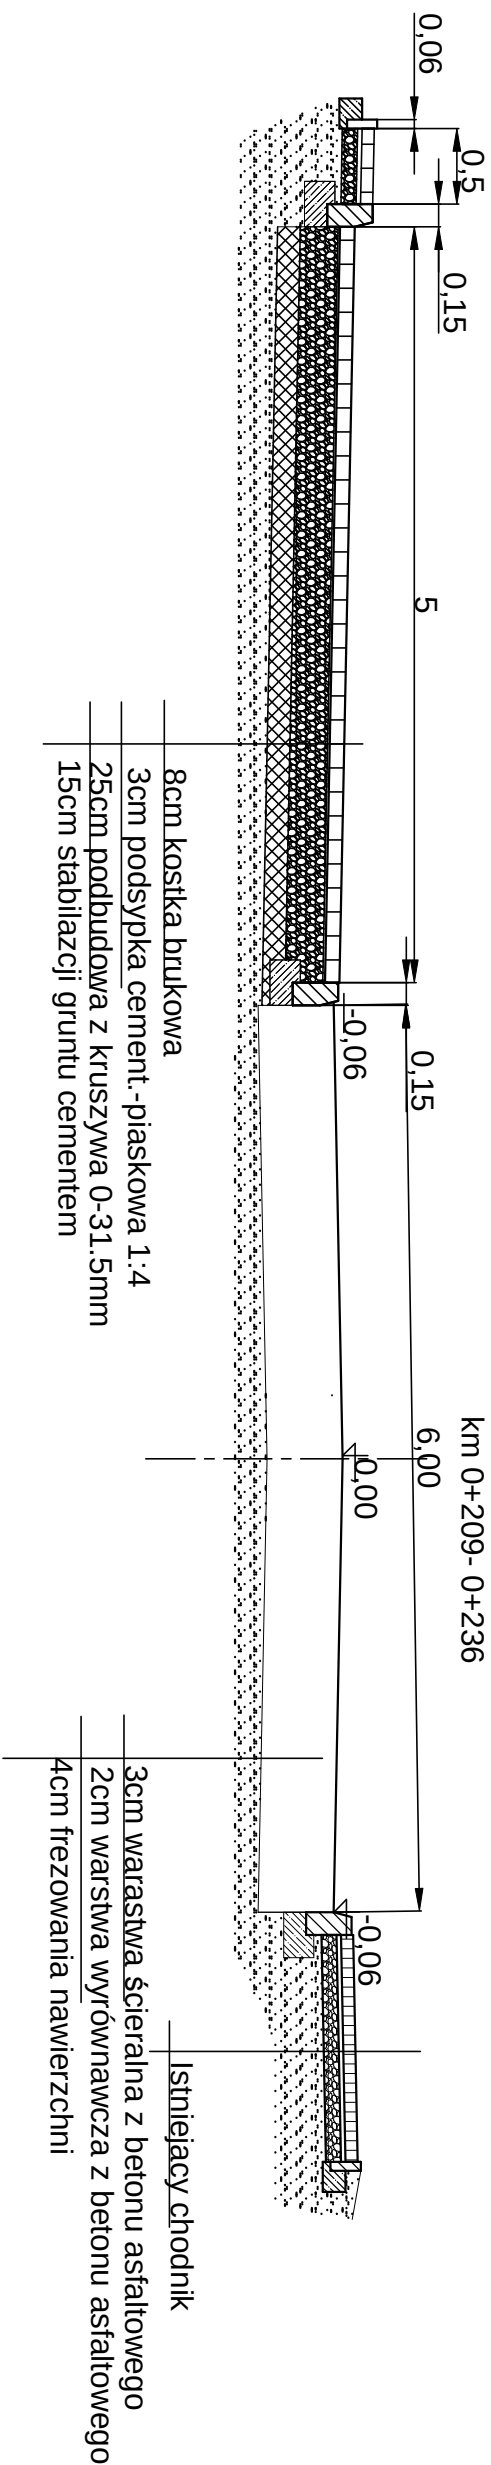


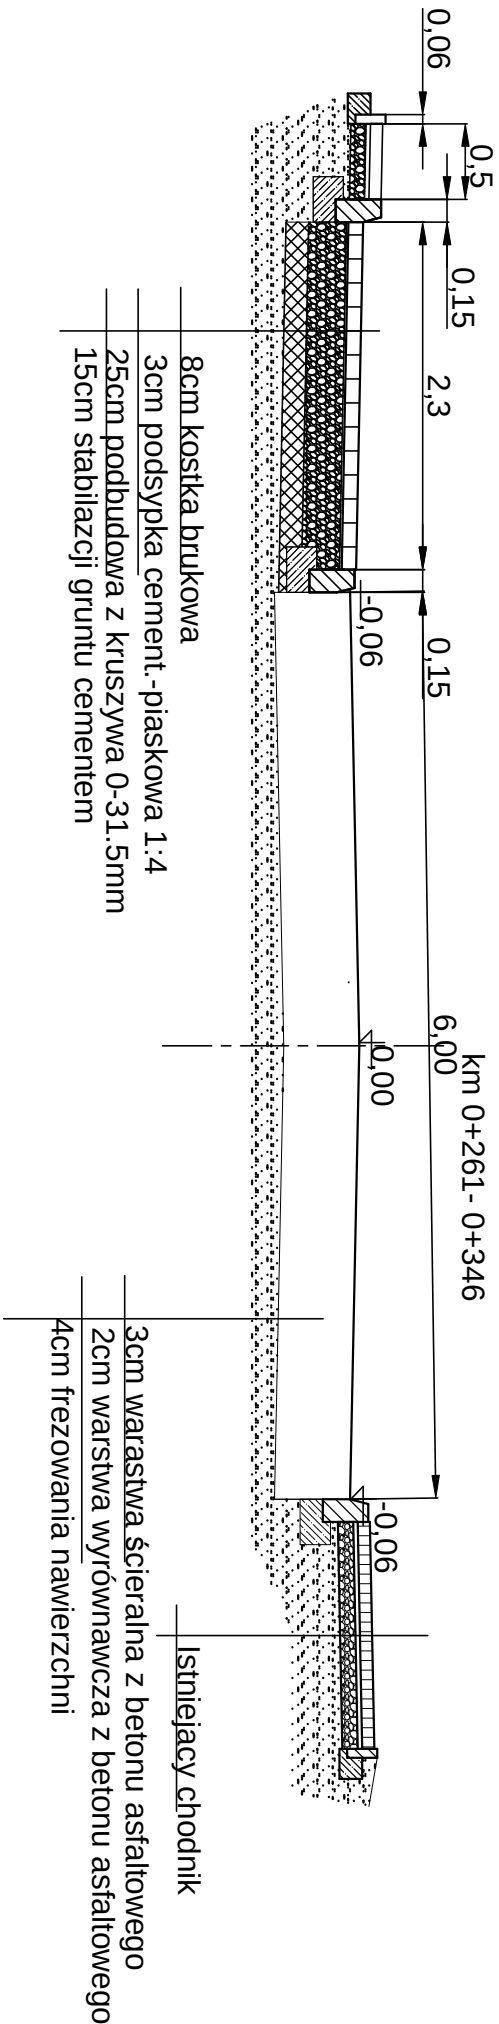

PROJEKT PRZEBUDOWY		SKALA	
Zakres robót	Układanie	Skala	Nr rys.
Miejsce i Gmina Powiat	1:50	1:50	2
Remont drogi gminnej nr 356192T ulica Jana Pawła II w Polanicy			
Przebieg normalny		Data	
Autor (imię i nazwisko)	funkcja	nr upr.	prosta
mgr inż. Jarosław Wójcik	projektant	12378/09W	