


km 0+016- 0+365,71

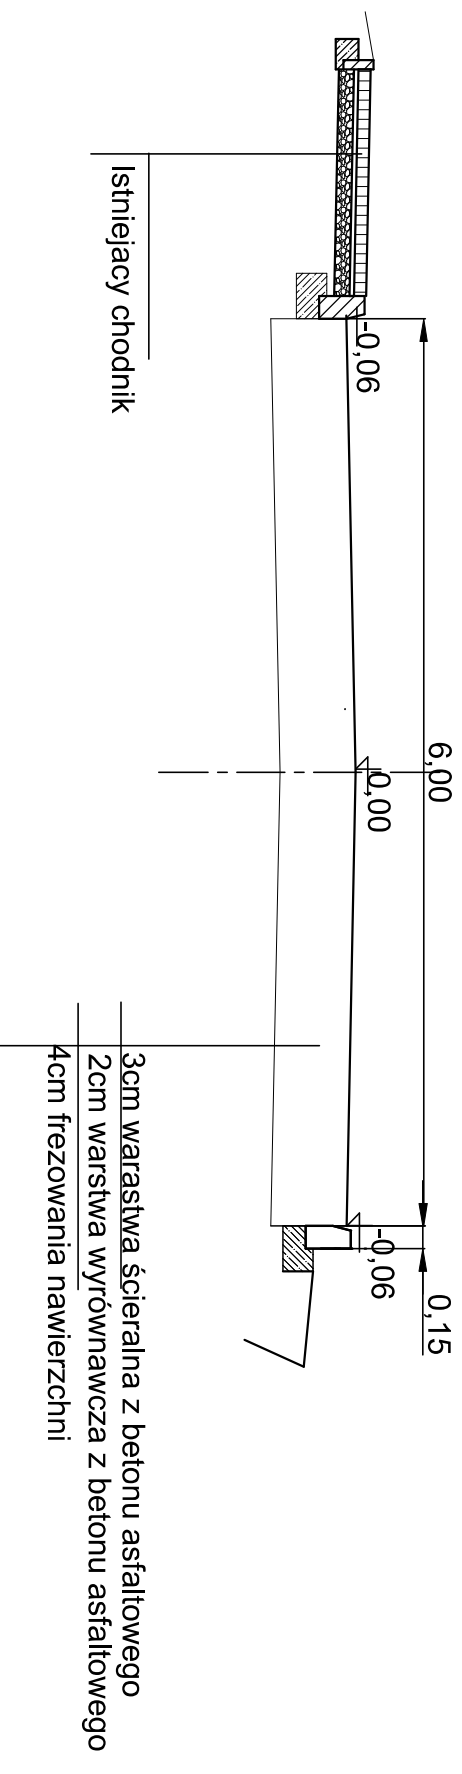

Jednostka projektowa		Stadium	
Darwin Dariusz Winiarski		Materiały do zgłoszenia	
Zleceńdawca	Umowa Nr	Skala	Nr Rys.
Miasto i Gmina Polaniec		1:50	2
Przebudowa drogi gminnej nr 366195T ulica Kleberga w Polańcu od km 0+016 do km 0+365,71			
Przekroje normalne			data
			09/2015
Autor (imię i nazwisko)	funkcja	nr upr.	podpis
mgr inż. Jarosław Winiarski	projektant	122/TBG/98	