


Skala 1:100:1000

- LEGENDA:
- Teren
 - Niweleta
 - Szczyt łuku pionowego

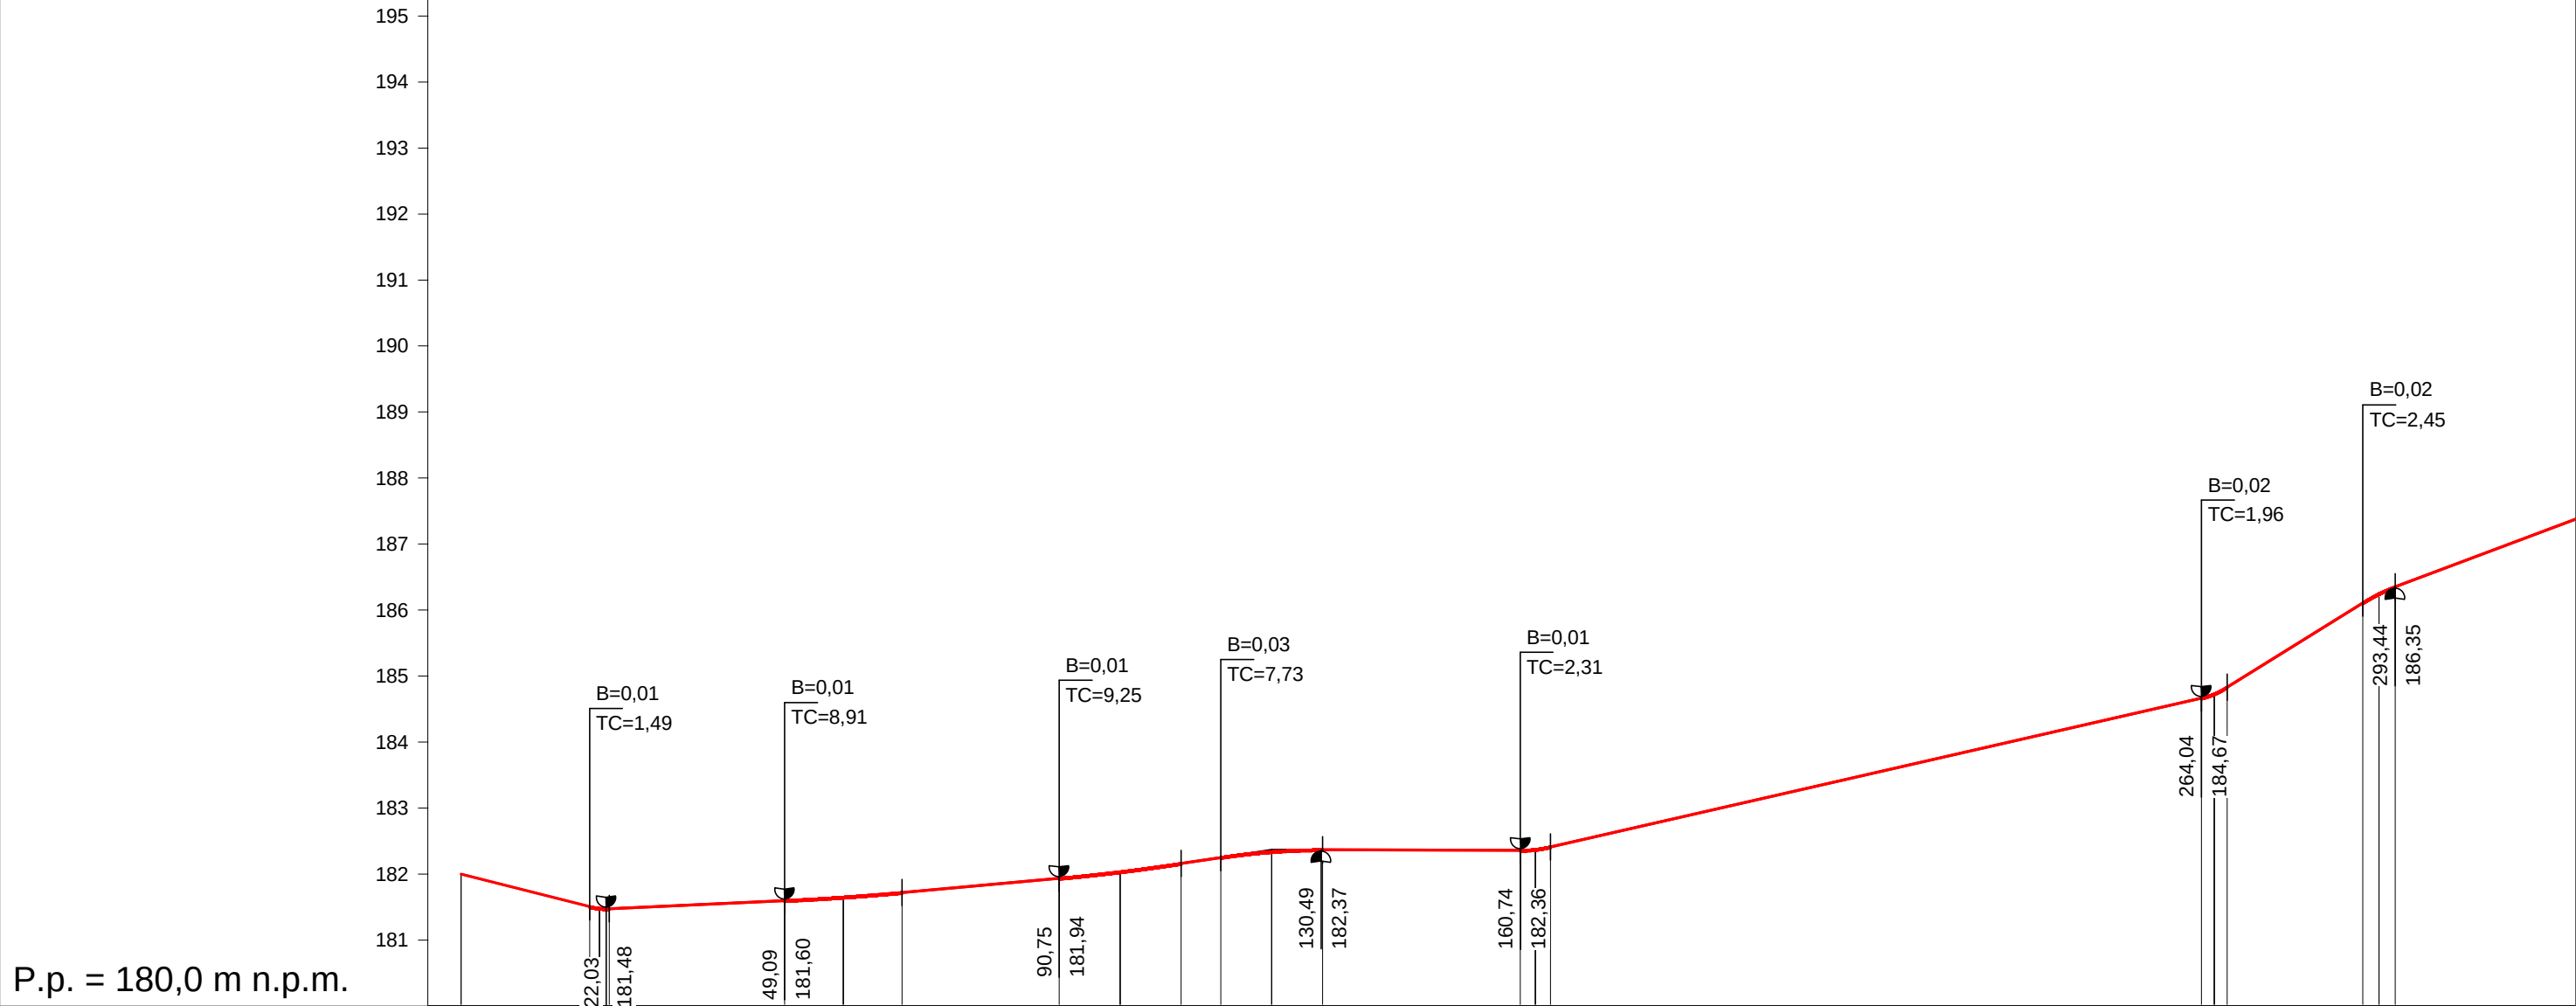

P.p. = 180,0 m n.p.m.

RODZAJ NAWIERZCHNI																
RÓŻNICE RZĘDNYCH (Zn-Zt)	+0,00	+0,00	+0,01	+0,00	+0,00	+0,01	+0,00	+0,01	+0,00	-0,03	+0,00	+0,00	+0,01	+0,00	+0,00	+0,00
RZĘDNE NIWELETY NAWIERZCHNI	182,00	181,51	181,48	181,48	181,60	181,65	181,72	181,94	182,03	182,16	182,25	182,34	182,37	182,36	182,37	182,41
POCHYLENIA PODŁUŻNE I ŁUKI PIONOWE	-2,52%	R=100	0,46%	R=4000	0,90%	R=3000	1,52%	R=1000	-0,02%	R=200	2,28%	R=100	6,20%	R=200	3,74%	
RZĘDNE TERENU (ISTNIEJĄCEJ NAWIERZCHNI)	182,00	181,51	181,47	181,48	181,60	181,64	181,72	181,94	182,02	182,16	182,25	182,37	182,37	182,36	182,37	182,41
PROSTE I ŁUKI POZIOME	P=592,27															
ODLEGŁOŚCI	0,00	19,51	21,00	22,49	49,09	58,00	66,91	90,75	0,00	9,25	15,27	23,00	30,73	60,69	63,00	65,31
PIKIETAŻ	0+000								0+100						0+200	0+300



Wykonawca:	Jarosław Winiarski, 28-200 Staszów, ul.Wschodnia 12/41		
Inwestor:	Urząd Miasta i Gminy w Połańcu	Umowa:	
Obiekt:	Remont drogi gminnej 366191T ulica Witosa w Połańcu od km 0+140,00 do km 0+592,27		
Nazwa rysunku:	profil podłużny		
Projektował:	mgr inż. Jarosław Winiarski	Uprawnienia:	122/tbg/98
Opracował:		Uprawnienia:	
Sprawił:		Uprawnienia:	
		Załączników:	
		Rysunek nr 3	
		Skala: 1:100:1000	
		Data 06.2016r	