# Skala 1:100:1000

Strona 1

**LEGENDA:**

- Teren
- Niweleta
- Szczyt łuku pionowego

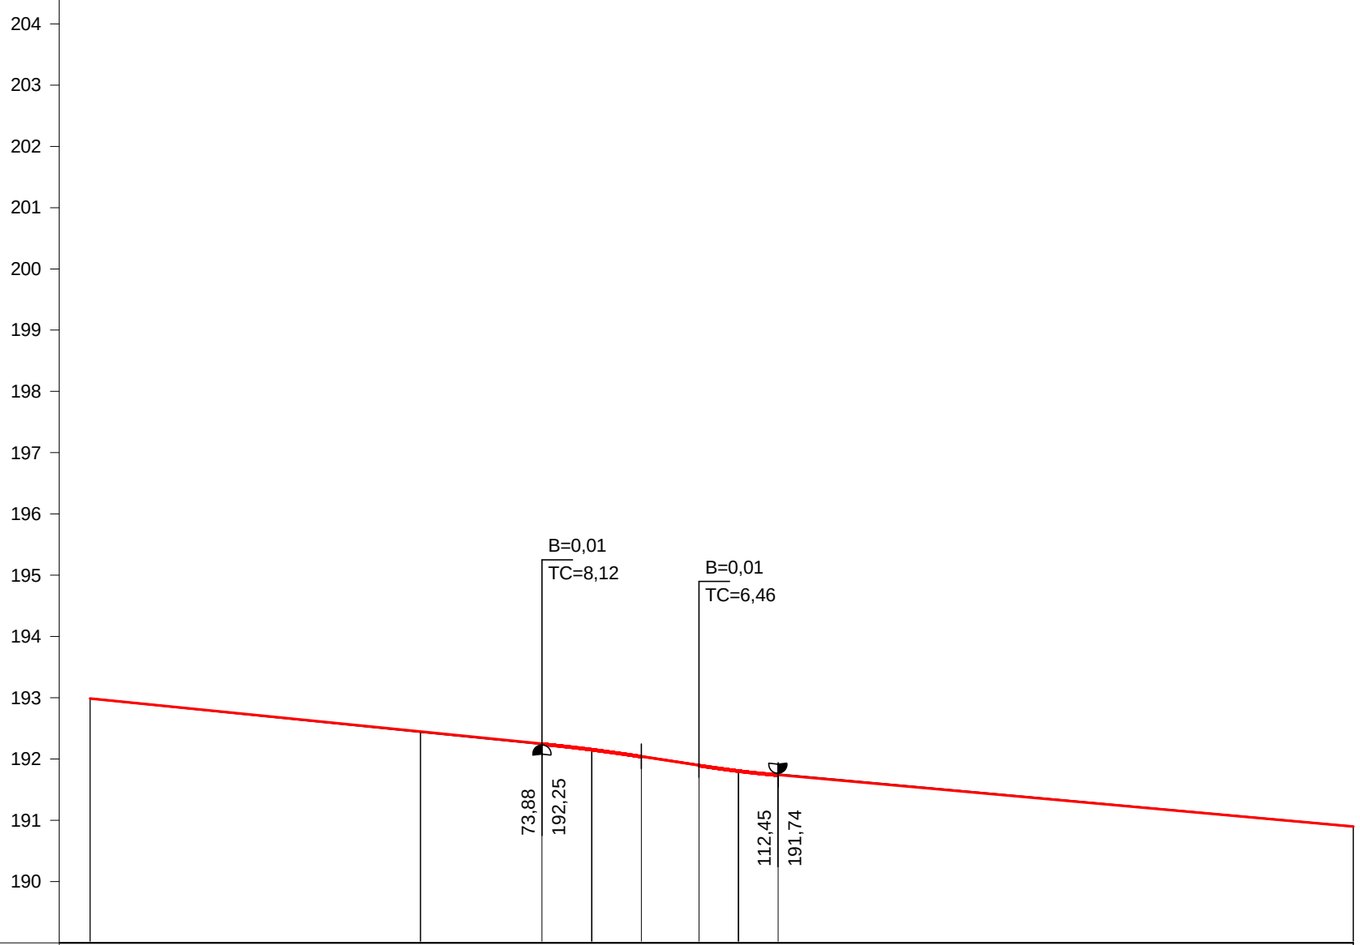


P.p. = 189,0 m n.p.m.

| | | | | | | | | | | | | | | |
|---|---|---|---|---|---|---|---|---|---|---|---|---|---|---|
| RODZAJ NAWIERZCHNI | | | | | | | | | | | | | | |
| RÓŻNICE RZĘDNYCH (Zn-Zt) | +0,00 | | +0,01 | +0,01 | +0,00 | +0,00 | +0,00 | +0,00 | -0,01 | | | | | +0,00 |
| RZĘDNE NIWELETY NAWIERZCHNI | 192,99 | | 192,45 | 192,25 | 192,16 | 192,04 | 191,90 | 191,81 | 191,74 | | | | | 190,90 |
| POCHYLENIA PODŁUŻNE I ŁUKI PIONOWE | | -1,00% | | | R=3000 | -1,54% | R=2000 | | | -0,90% | | | | |
| | | 73,88 | | | | 9,42 | | | | 94,03 | | | | |
| RZĘDNE TERENU (ISTNIEJĄCEJ NAWIERZCHNI) | 192,99 | | 192,44 | 192,24 | 192,16 | 192,04 | 191,90 | 191,81 | 191,75 | | | | | 190,90 |
| PROSTE I ŁUKI POZIOME | | | | | | | P=206,49 | | | | | | | |
| ODLEGŁOŚCI | 0,00 | | 54,00 | 73,88 | 82,00 | 90,12 | 99,54 | 6,00 | 12,46 | | | | | 6,49 |
| PIKIETAŻ | 0+000 | | | | | | 0+100 | | | | | | | 0+200 |

| | |
|---|---|
| Wykonawca: | Jarosław Winiarski, 28-200 Staszów, ul.Wschodnia 12/41 |
| Inwestor: | Miasto i Gmina Połaniec |
| Umowa: | |
| Obiekt: | Remont drogi gminnej nr366184T lul.Lipowa od km 0+0,00 do km 0+206,49 |
| Nazwa rysunku: | |
| Projektował: | mgr inż. Jarosław Winiarski |
| Uprawnienia: | 122/tbg/98 |
| Opracował: | |
| Uprawnienia: | |
| Sprawdził: | |
| Uprawnienia: | |
| Załączników: | |
| Rysunek nr 3 | |
| Skala: 1:100:1000 | |
| Data 06/2016 | |