


1 PARTER
1 : 100

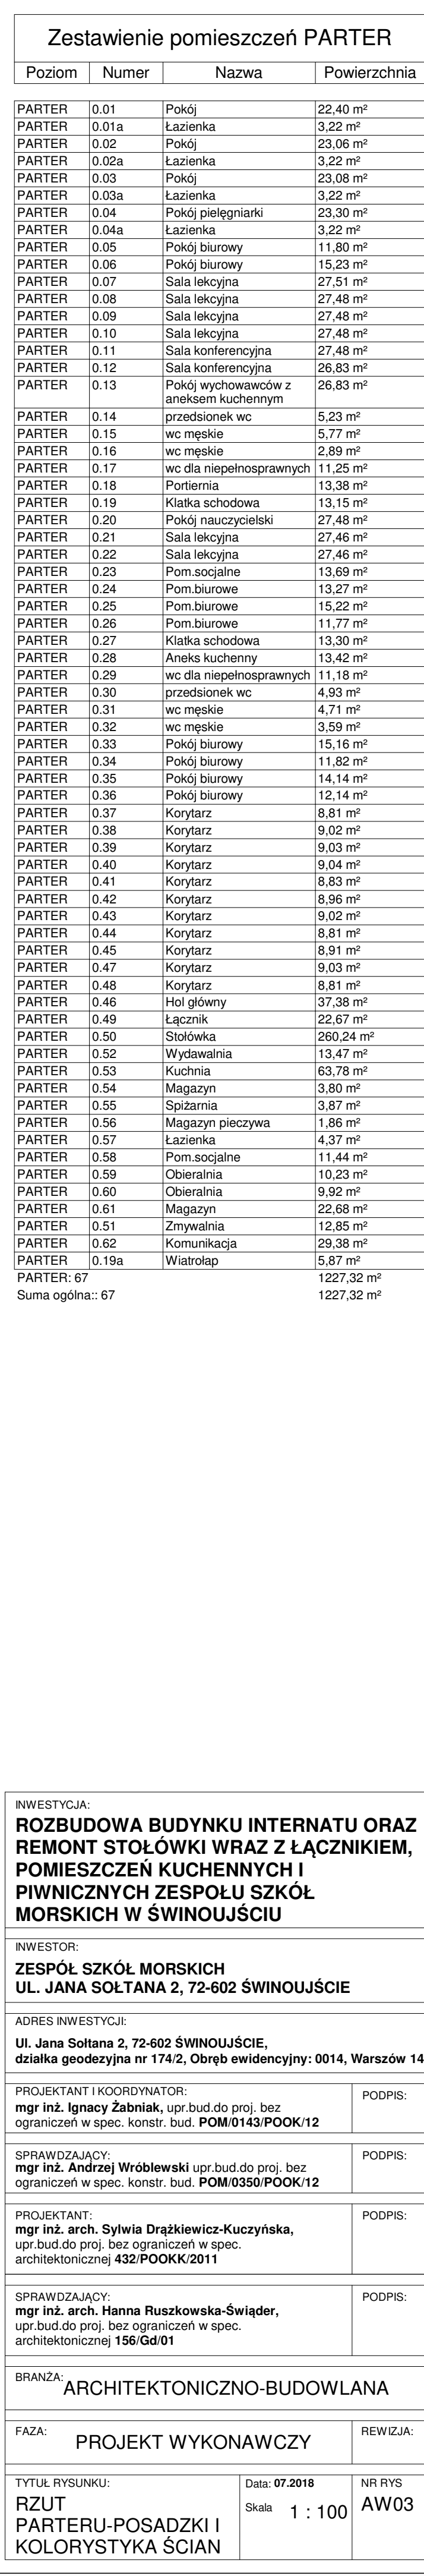

Zestawienie pomieszczeń PARTER				
Poziom	Numer	Nazwa	Powierzchnia	
PARTER	0.01	Pokój	22,40 m ²	
PARTER	0.01a	Łazienka	3,22 m ²	
PARTER	0.02	Pokój	23,06 m ²	
PARTER	0.02a	Łazienka	3,22 m ²	
PARTER	0.03	Pokój	23,08 m ²	
PARTER	0.03a	Łazienka	3,22 m ²	
PARTER	0.04	Pokój pielęgniarzy	23,30 m ²	
PARTER	0.04a	Łazienka	3,22 m ²	
PARTER	0.05	Pokój biurowy	11,80 m ²	
PARTER	0.06	Pokój biurowy	15,23 m ²	
PARTER	0.07	Sala lekcyjna	27,51 m ²	
PARTER	0.08	Sala lekcyjna	27,48 m ²	
PARTER	0.09	Sala lekcyjna	27,48 m ²	
PARTER	0.10	Sala lekcyjna	27,48 m ²	
PARTER	0.11	Sala konferencyjna	27,48 m ²	
PARTER	0.12	Sala konferencyjna	26,83 m ²	
PARTER	0.13	Pokój wychowawców z aneksem kuchennym	26,83 m ²	
PARTER	0.14	przedpokój wc	5,23 m ²	
PARTER	0.15	wc męskie	5,77 m ²	
PARTER	0.16	wc męskie	2,89 m ²	
PARTER	0.17	wc dla niepełnosprawnych	11,25 m ²	
PARTER	0.18	Portiernia	13,38 m ²	
PARTER	0.19	Klatka schodowa	13,15 m ²	
PARTER	0.20	Pokój nauczycielski	27,48 m ²	
PARTER	0.21	Sala lekcyjna	27,46 m ²	
PARTER	0.22	Sala lekcyjna	27,46 m ²	
PARTER	0.23	Pom. socjalne	13,69 m ²	
PARTER	0.24	Pom. biurowe	13,27 m ²	
PARTER	0.25	Pom. biurowe	15,22 m ²	
PARTER	0.26	Pom. biurowe	11,77 m ²	
PARTER	0.27	Klatka schodowa	13,30 m ²	
PARTER	0.28	Aneks kuchenny	13,42 m ²	
PARTER	0.29	wc dla niepełnosprawnych	11,18 m ²	
PARTER	0.30	przedpokój wc	4,93 m ²	
PARTER	0.31	wc męskie	4,71 m ²	
PARTER	0.32	wc męskie	3,59 m ²	
PARTER	0.33	Pokój biurowy	15,16 m ²	
PARTER	0.34	Pokój biurowy	11,82 m ²	
PARTER	0.35	Pokój biurowy	14,14 m ²	
PARTER	0.36	Pokój biurowy	12,14 m ²	
PARTER	0.37	Korytarz	8,81 m ²	
PARTER	0.38	Korytarz	9,02 m ²	
PARTER	0.39	Korytarz	9,03 m ²	
PARTER	0.40	Korytarz	9,04 m ²	
PARTER	0.41	Korytarz	8,83 m ²	
PARTER	0.42	Korytarz	8,96 m ²	
PARTER	0.43	Korytarz	9,02 m ²	
PARTER	0.44	Korytarz	8,81 m ²	
PARTER	0.45	Korytarz	9,91 m ²	
PARTER	0.47	Korytarz	9,03 m ²	
PARTER	0.48	Korytarz	8,81 m ²	
PARTER	0.46	Hol główny	37,38 m ²	
PARTER	0.49	Łazienki	22,67 m ²	
PARTER	0.50	Słotkwa	260,24 m ²	
PARTER	0.52	Wydawnia	13,47 m ²	
PARTER	0.53	Kuchnia	63,78 m ²	
PARTER	0.54	Magazyn	3,80 m ²	
PARTER	0.55	Spizarnia	3,87 m ²	
PARTER	0.56	Magazyn pieczywa	1,86 m ²	
PARTER	0.57	Łazienka	4,37 m ²	
PARTER	0.58	Pom. socjalne	11,44 m ²	
PARTER	0.59	Oberalnia	10,23 m ²	
PARTER	0.60	Oberalnia	9,92 m ²	
PARTER	0.61	Magazyn	22,68 m ²	
PARTER	0.51	Zrzućnia	12,85 m ²	
PARTER	0.62	Komunikacja	29,38 m ²	
PARTER	0.19a	Wiatrołap	5,87 m ²	
PARTER	67		1227,32 m ²	
	Suma ogólna:	67	1227,32 m ²	

INWESTYCJA: ROZBUDOWA BUDYNKU INTERNATU ORAZ REMONT STOLÓWKI WRAZ Z ŁĄCZNIKIEM, POMIESZCZEN KUCHENNYCH I PIWNICZNYCH ZESPÓŁU SZKOŁ MORSKICH W ŚWINOUJŚCIU		
INWESTOR: ZESPÓŁ SZKOŁ MORSKICH UL. JANA SOLTANA 2, 72-602 ŚWINOUJŚCIE		
ADRES INWESTYCJI: Ul. Jana Soltana 2, 72-602 ŚWINOUJŚCIE, działka geodezyjna nr 174/2, Obręb ewidencyjny: 0014, Warszawa 14		
PROJEKTANT I KOORDYNATOR: mgr inż. Ignacy Żabniak, upr.bud do proj. bez ograniczeń w spec. konstr. bud POM/0143/POOK/12	PODPIS:	
SPRAWDZAJĄCY: mgr inż. Andrzej Wroblewski upr.bud do proj. bez ograniczeń w spec. konstr. bud POM/0350/POOK/12	PODPIS:	
PROJEKTANT: mgr inż. arch. Sylwia Grądziewicz-Kuczyńska, upr.bud do proj. bez ograniczeń w spec. architektonicznej 432/P/POOK/2011	PODPIS:	
SPRAWDZAJĄCY: mgr inż. arch. Hanna Ruszkowska-Świąder, upr.bud do proj. bez ograniczeń w spec. architektonicznej 156/Gd/01	PODPIS:	
BRANŻA: ARCHITEKTONICZNO-BUDOWLANA		
FAZA: PROJEKT WYKONAWCZY	REWIZJA:	
TYTUŁ RYSUNKU:		