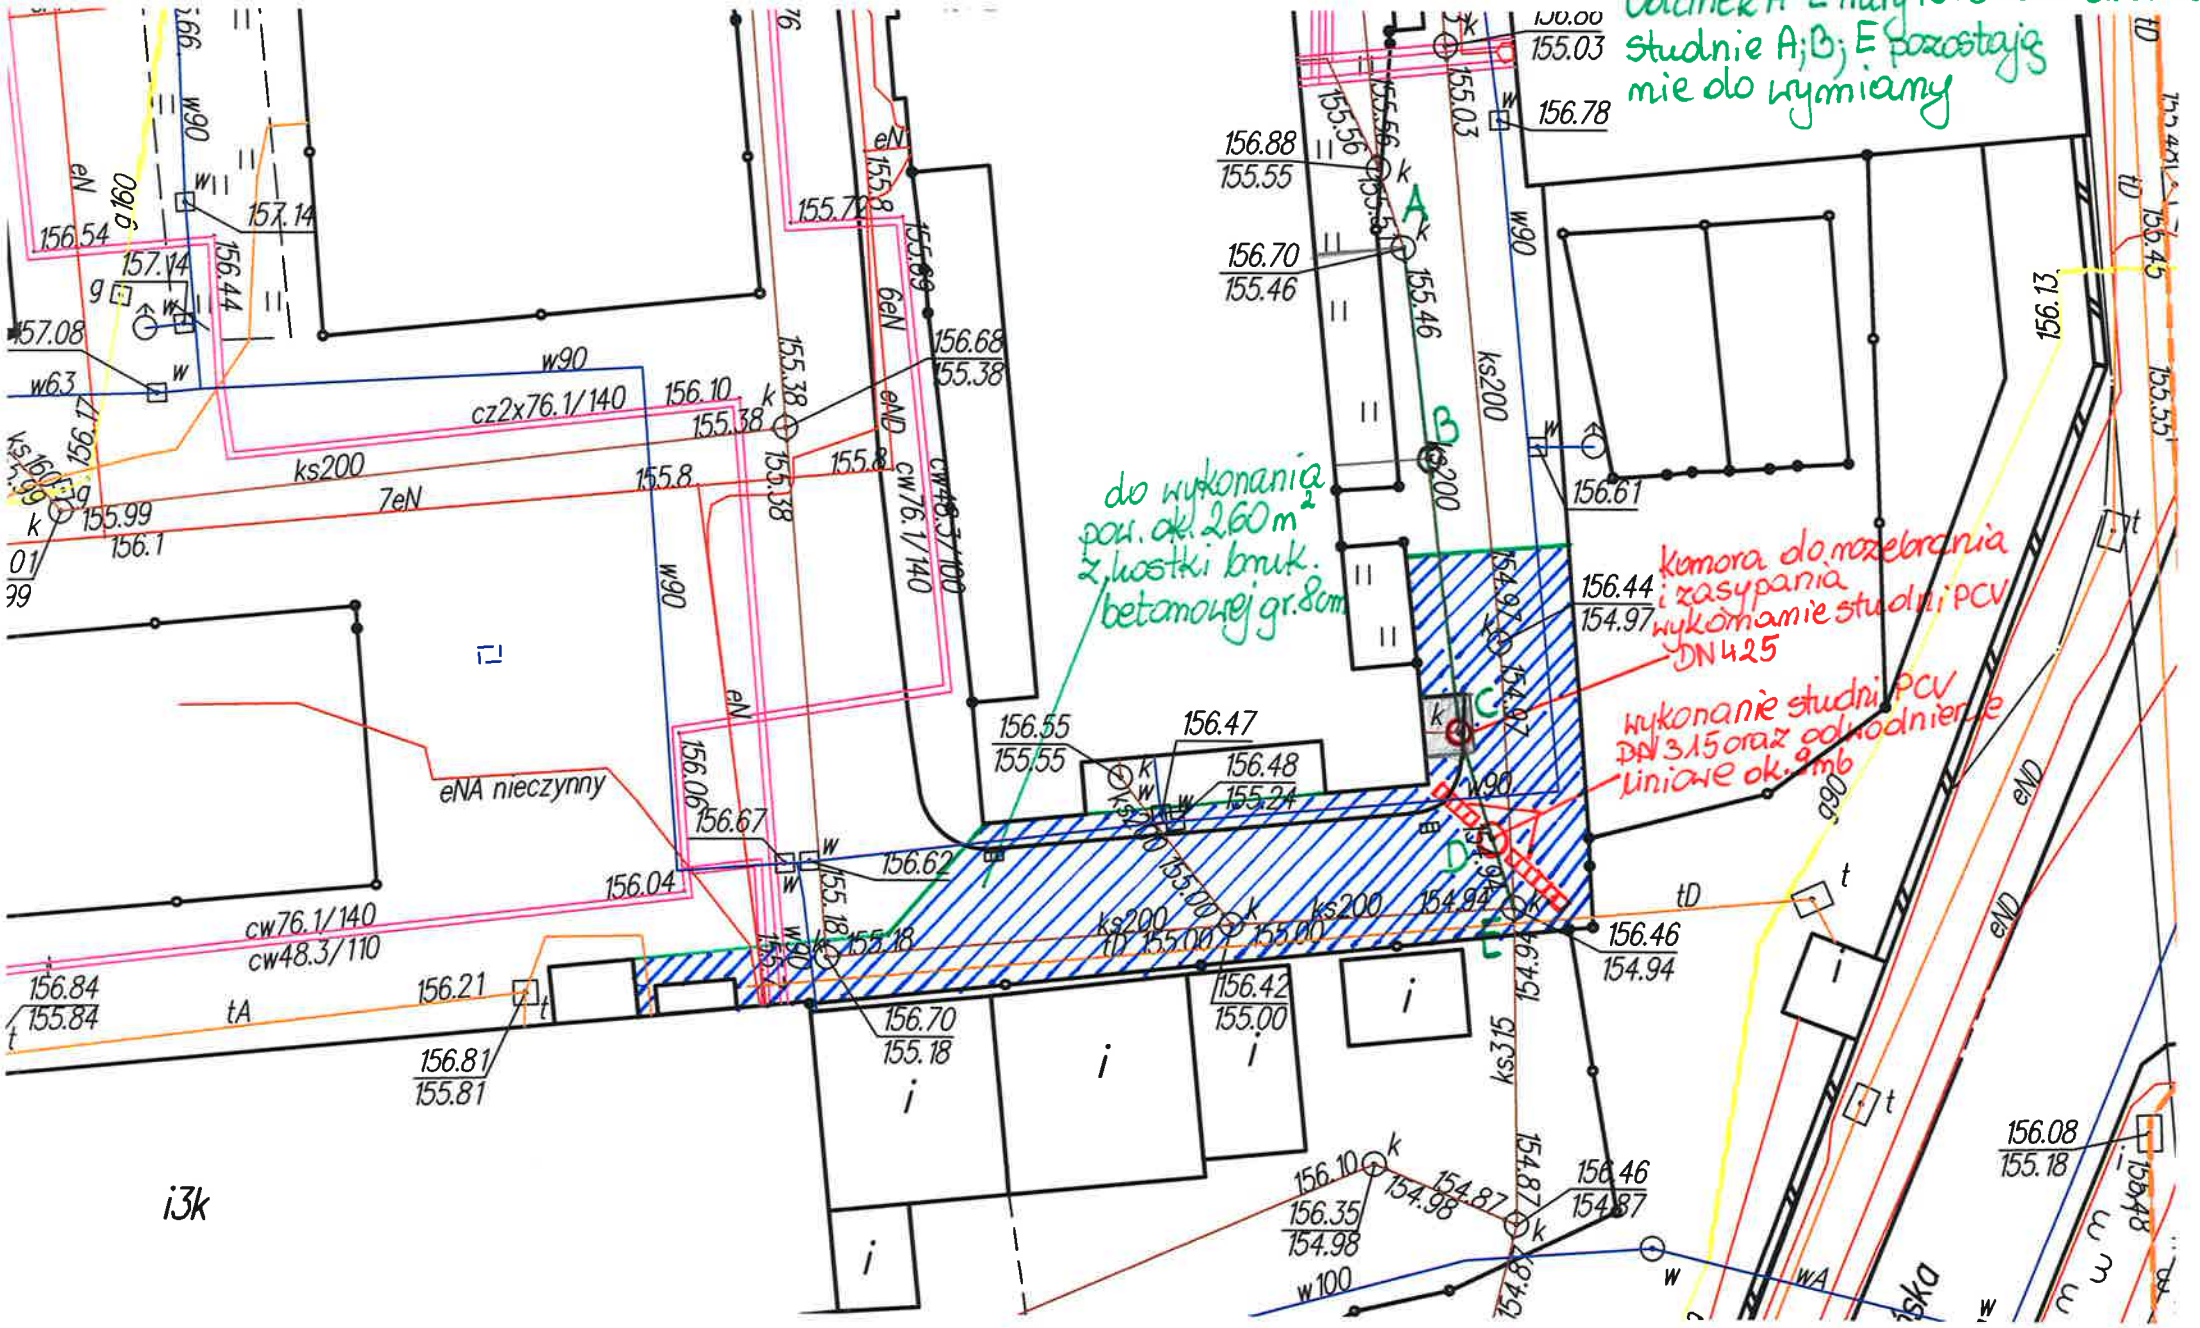

Wykonać:
Odcinek A-E mury PCV DN315 - ok. 35 mb
studnie A; B; E pozostają nie do wymiany
do wykonania pow. ok. 2,60 m²
z kostki bruk. betonowej gr. 8cm
komora do rozebrania i zasypania
wykonanie studni PCV DN425
wykonanie studni PCV DN315 oraz odwodnienie liniowe ok. 9 mb
eNA nieczynny
cz2x76.1/140
ks200
cw76.1/140
cw48.3/110
w90
w63
w100
ks315
i3k