


ROM III Na podległości / Czysta / Cyganerii

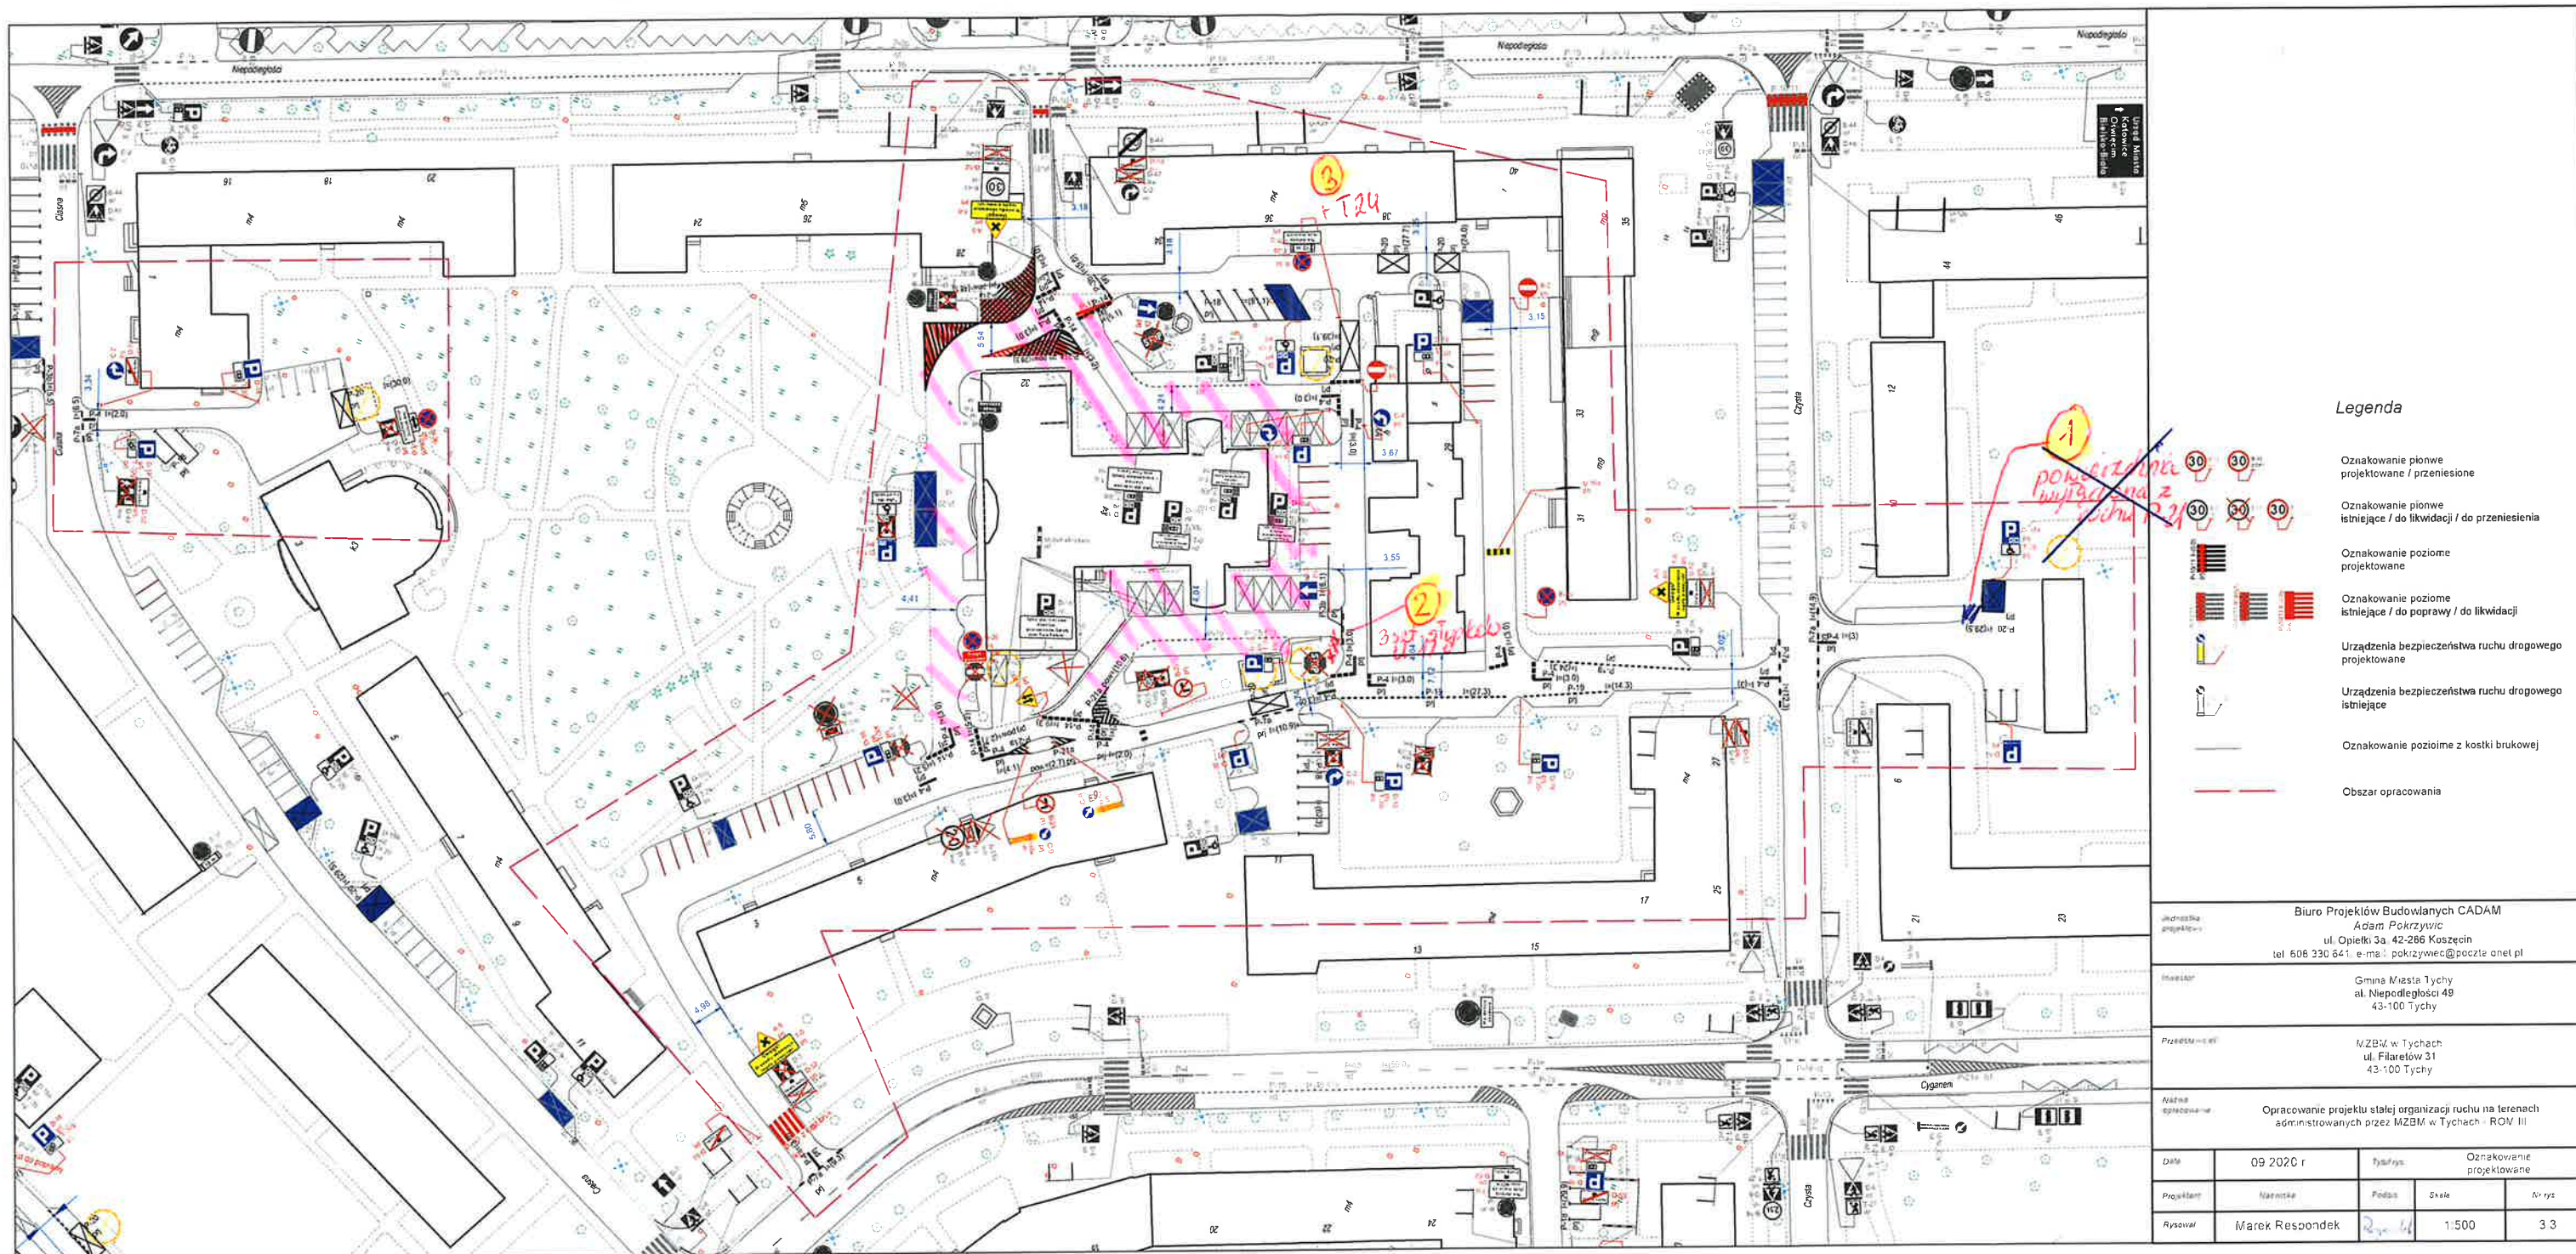

Nprowadzone zmiany:

- ① - ponowna wyłączenia z ruchu P-21
- ② - montaż 3 szt. słupków w trawie
- ③ - dodatkowa tabliczka T-24
- /// - teren wyłączony z opracowania

22.04.2020

Miejski Zarząd Budynków Mieszkalnych
w Tychach
INSPEKTOR NADZORU
ds. Drogowych
mgr inż. Anna Kapiuch
upr. nr ewid. S_K3273 O.WOD 10