



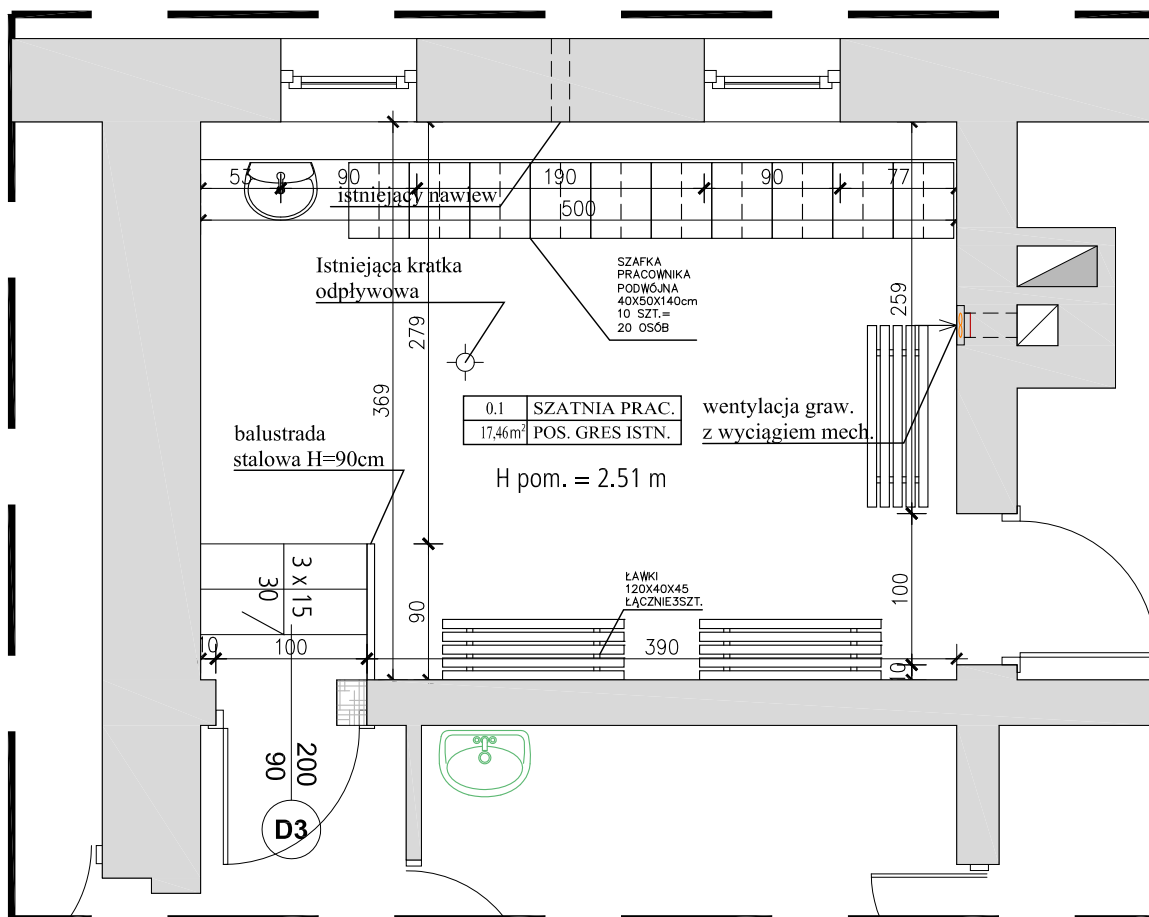

szatnia pracowników SKALA 1:50

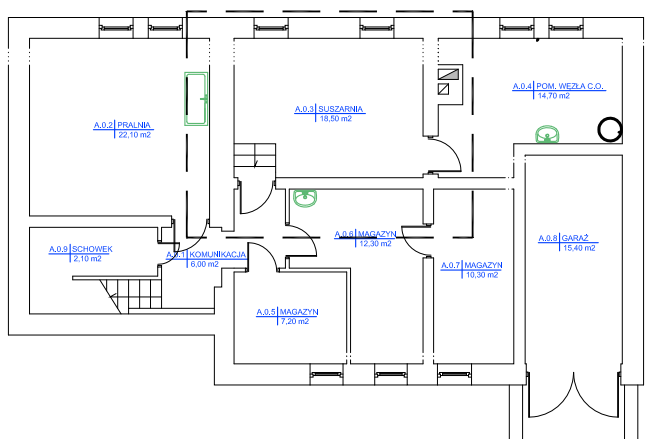

szatnia pracowników schemat położenia w budynku SKALA 1:200

PROJEKT PRZEBUDOWY POMIESZCZEŃ
w budynku
PRZYCHODNI ZDROWIA
w Połańcu, ul. Ruszczańska 3
działka nr ew.5325/2, obręb Połaniec

ETAP: **PROJEKT BUDOWLANY**

INWESTOR:
Miasto i Gmina POŁANIEC
ul. Ruszczańska 27; 28-230 Połaniec

ARTUR CEBULA
ARCHITEKT

UL. DZIAŁKOWCÓW 29; 28-230 POŁANIEC

AUTORZY:

projekt arch. Artur Cebula
nr upr.: 131/SWOKK/2011

spraw-
dził arch. Bartosz Zdanowicz
nr upr.: MA/089/04

opraco-
wanie arch. Anna Kunkel

POZIOM PIWNICY
RZUT REMONTOWANYCH POMIESZCZEŃ

branża: **ARCHITEKTURA**

data: 12.2012 skala: 1:50

A-02