

LEGENDA

GRANICE OPRACOWANIA


SCANY ENTENCE

PROJEKTOWANE ZAMIEROWANIA


PROJEKTOWANE WYBRZEZIA

UWAGA:

WSZYSTKIE WYMIARY ISTNIEJĄCYCH POMIESZCZEŃ, ORAZ OTWORÓW I STOLARKI NALEŻY SPRAWDZIĆ PRZED ROZPOCZĘCIEM ROBÓT. ELEMENTY STOLARKI ZAMÓWIĆ ZGODNIE Z POMIAREM NA BUDOWIE. EWENTUALNE ROZBIERZNOŚCI W DOKUMENTACJI NALEŻY ZAINWENTARYZOWAĆ I NANIĘŚĆ NA DOKUMENTACJĘ POWYKONAWCZĄ.

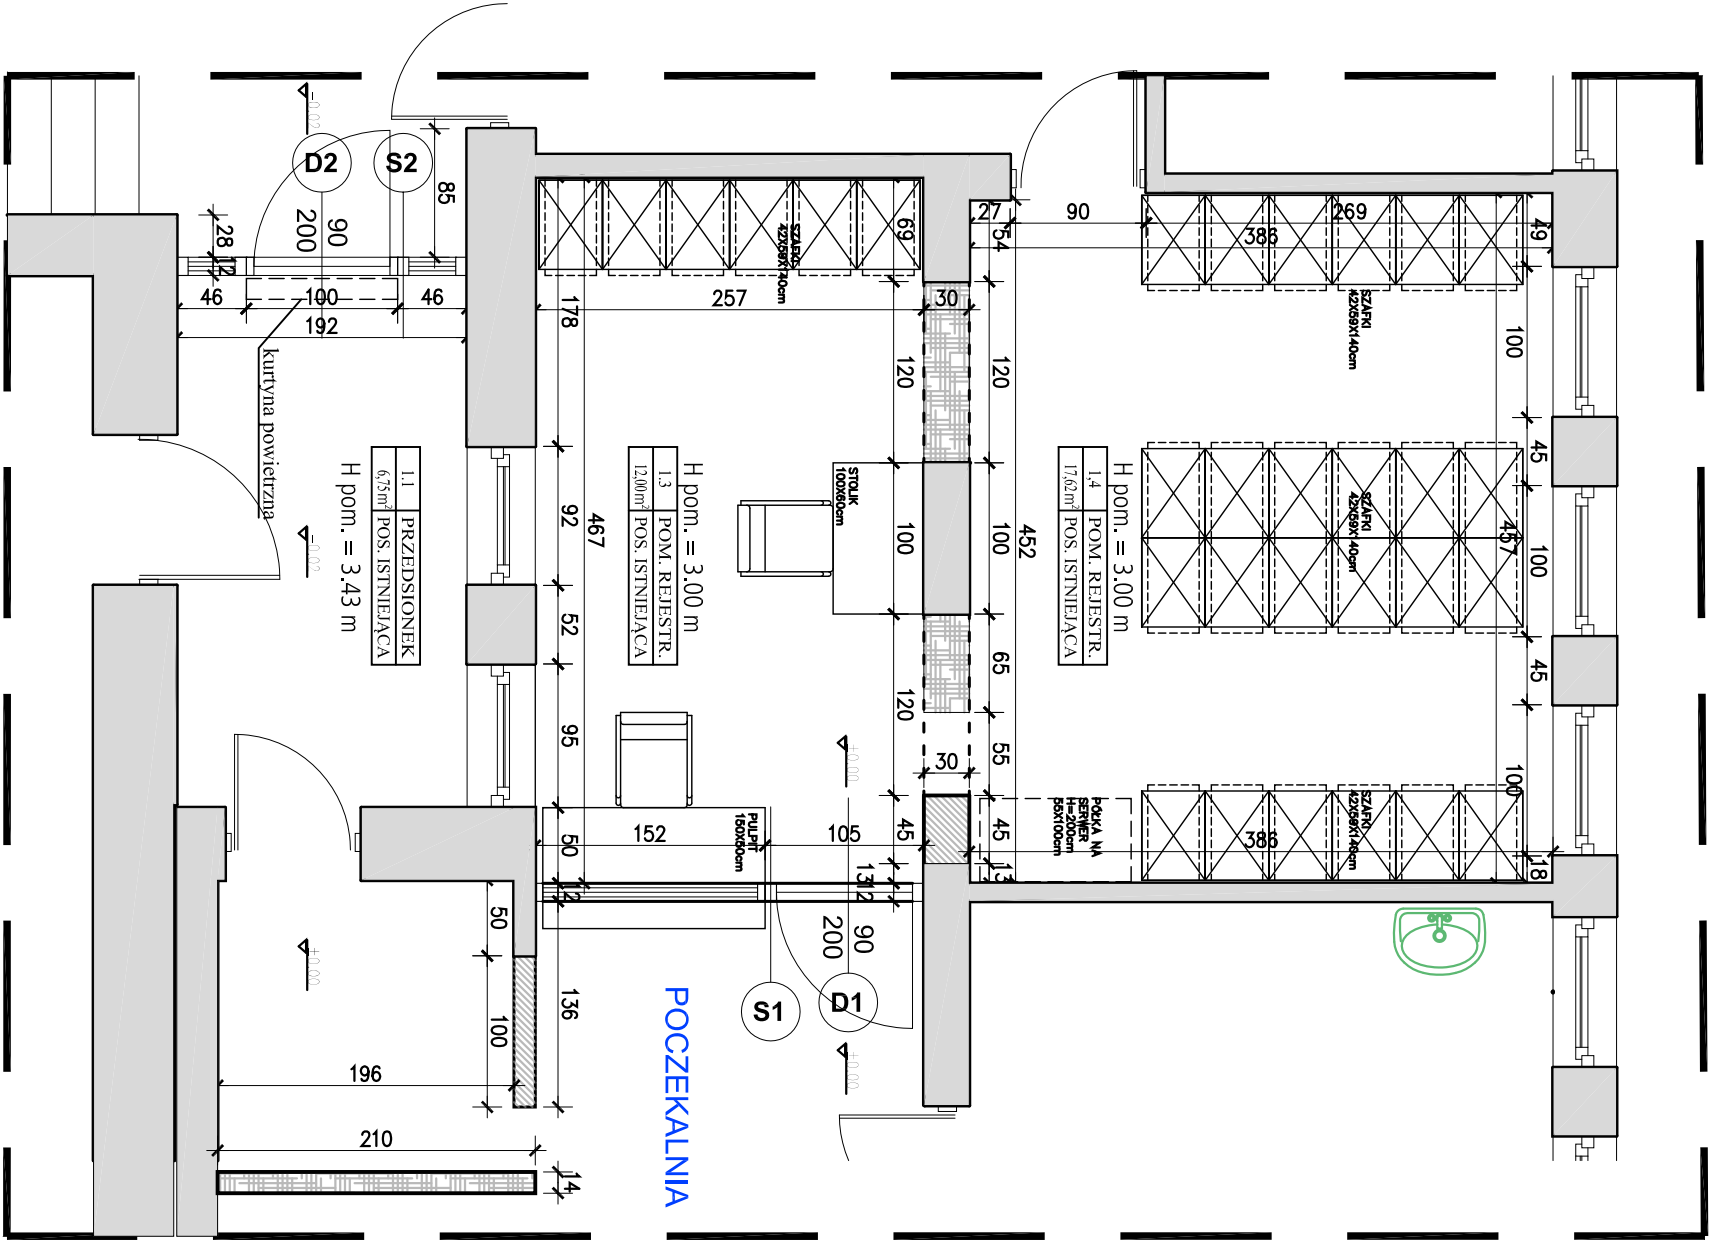

rejestracja pacjentów SKALA 1:50

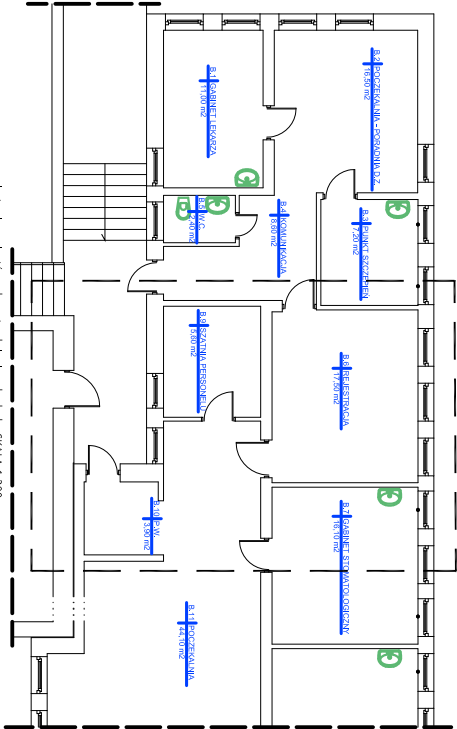

rejestracja pacjentów schemat połączenia w budynku SKALA 1:200

PROJEKT PRZEBUDOWY POMIESZCZEŃ			
w budynku			
PRZYCHODNI ZDROWIA			
w Polanhou, ul. Ruszczańska 3			
działka nr ew.5325/2, obręb Polaniec			
ETA P: PROJEKT BUDOWLANY			
INWESTOR:			
Miasto i Gmina POLANIEC			
ul. Ruszczańska 27, 28-230 Polaniec			
A R T U R C E B U L A			
A R C H I T E K T			
U L D Z I A Ł K O W C Ó W 2 9; 2 8 - 2 3 0 P O L A N I E C			
AUTORZY:			
projekt	arch. Artur Cebula		
	nr upr.: 131/SWOKK/2011		
spraw- dził	arch. Bartosz Zdanowicz		
	nr upr.: MA/089/04		
opraco- wanie	arch. Anna Kunkel		
PARTER			
RZUT POMIESZCZEŃ			
branża:	ARCHITEKTURA		
data:	12.2012	skala:	1:50
			A-03