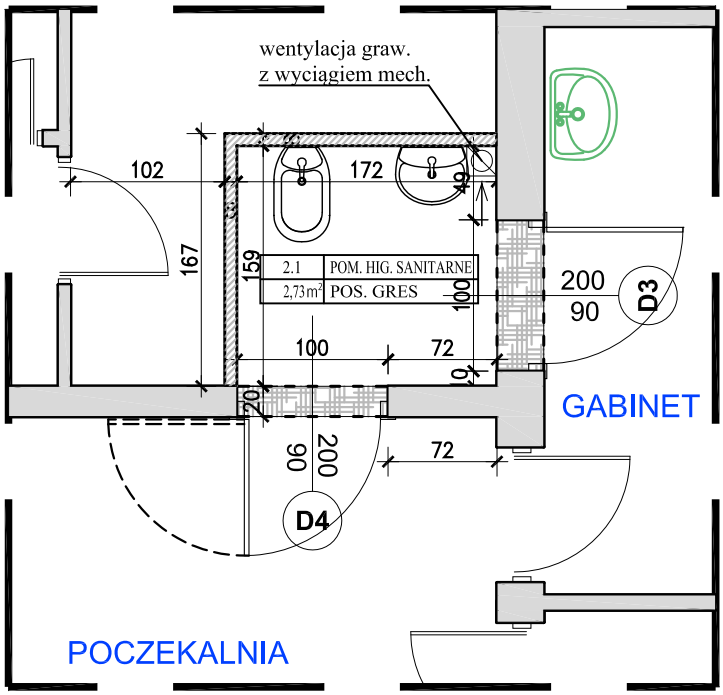

pom.hig-sanitarne SKALA 1:50

LEGENDA

GRANICE OPRACOWANIA

ŚCIANY ISTNIEJĄCE

PROJEKTOWANE ZAMUROWANIA

PROJEKTOWANE WYBURZENIA

UWAGA:

WSZYSTKIE WYMIARY ISTNIEJĄCYCH POMIESZCZEŃ, ORAZ OTWORÓW I STOLARKI NALEŻY SPRAWDZIĆ PRZED ROZPOCZĘCIEM ROBÓT. ELEMENTY STOLARKI ZAMÓWIĆ ZGODNIE Z POMIAREM NA BUDOWIE. EWENTUALNE ROZBIERZNOŚCI W DOKUMENTACJI NALEŻY ZAINWENTARYZOWAĆ I NANIEŚĆ NA DOKUMENTACJĘ POWYKONAWCZĄ.

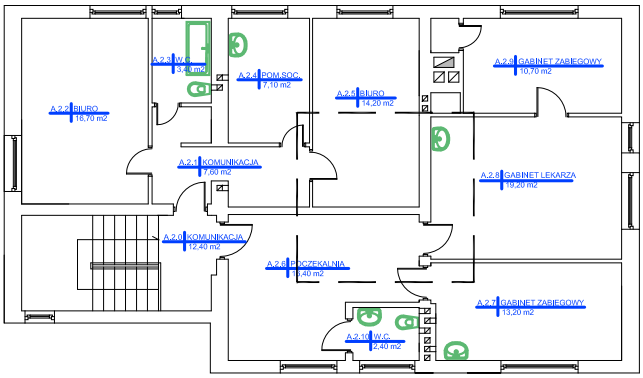

pom.hig-sanitarne schemat położenia w budynku SKALA 1:200

PROJEKT PRZEBUDOWY POMIESZCZEŃ
w budynku
PRZYCHODNI ZDROWIA
w Połańcu, ul. Ruszczańska 3
działka nr ew.5325/2, obręb Połaniec

ETAP: PROJEKT BUDOWLANY

INWESTOR:
Miasto i Gmina POŁANIEC
ul. Ruszczańska 27; 28-230 Połaniec

A R T U R C E B U L A
A R C H I T E K T
UL. DZIAŁKOWCÓW 29; 28-230 POŁANIEC

AUTORZY:

projekt	arch. Artur Cebula nr upr.: 131/SWOKK/2011	
spraw-dził	arch. Bartosz Zdanowicz nr upr.: MA/089/04	
opraco-wanie	arch. Anna Kunkel	

PIĘTRO
RZUT POMIESZCZEŃ

branża:	ARCHITEKTURA			A-04
data:	12.2012	skala:	1:50	