


BUDYNEK „A” – PRZEKRÓJ II-II

SKALA 1 : 50

STAROSTWO POWIATOWE
w Staszowie
ul. Świerczewskiego 7
28-200 STASZÓW

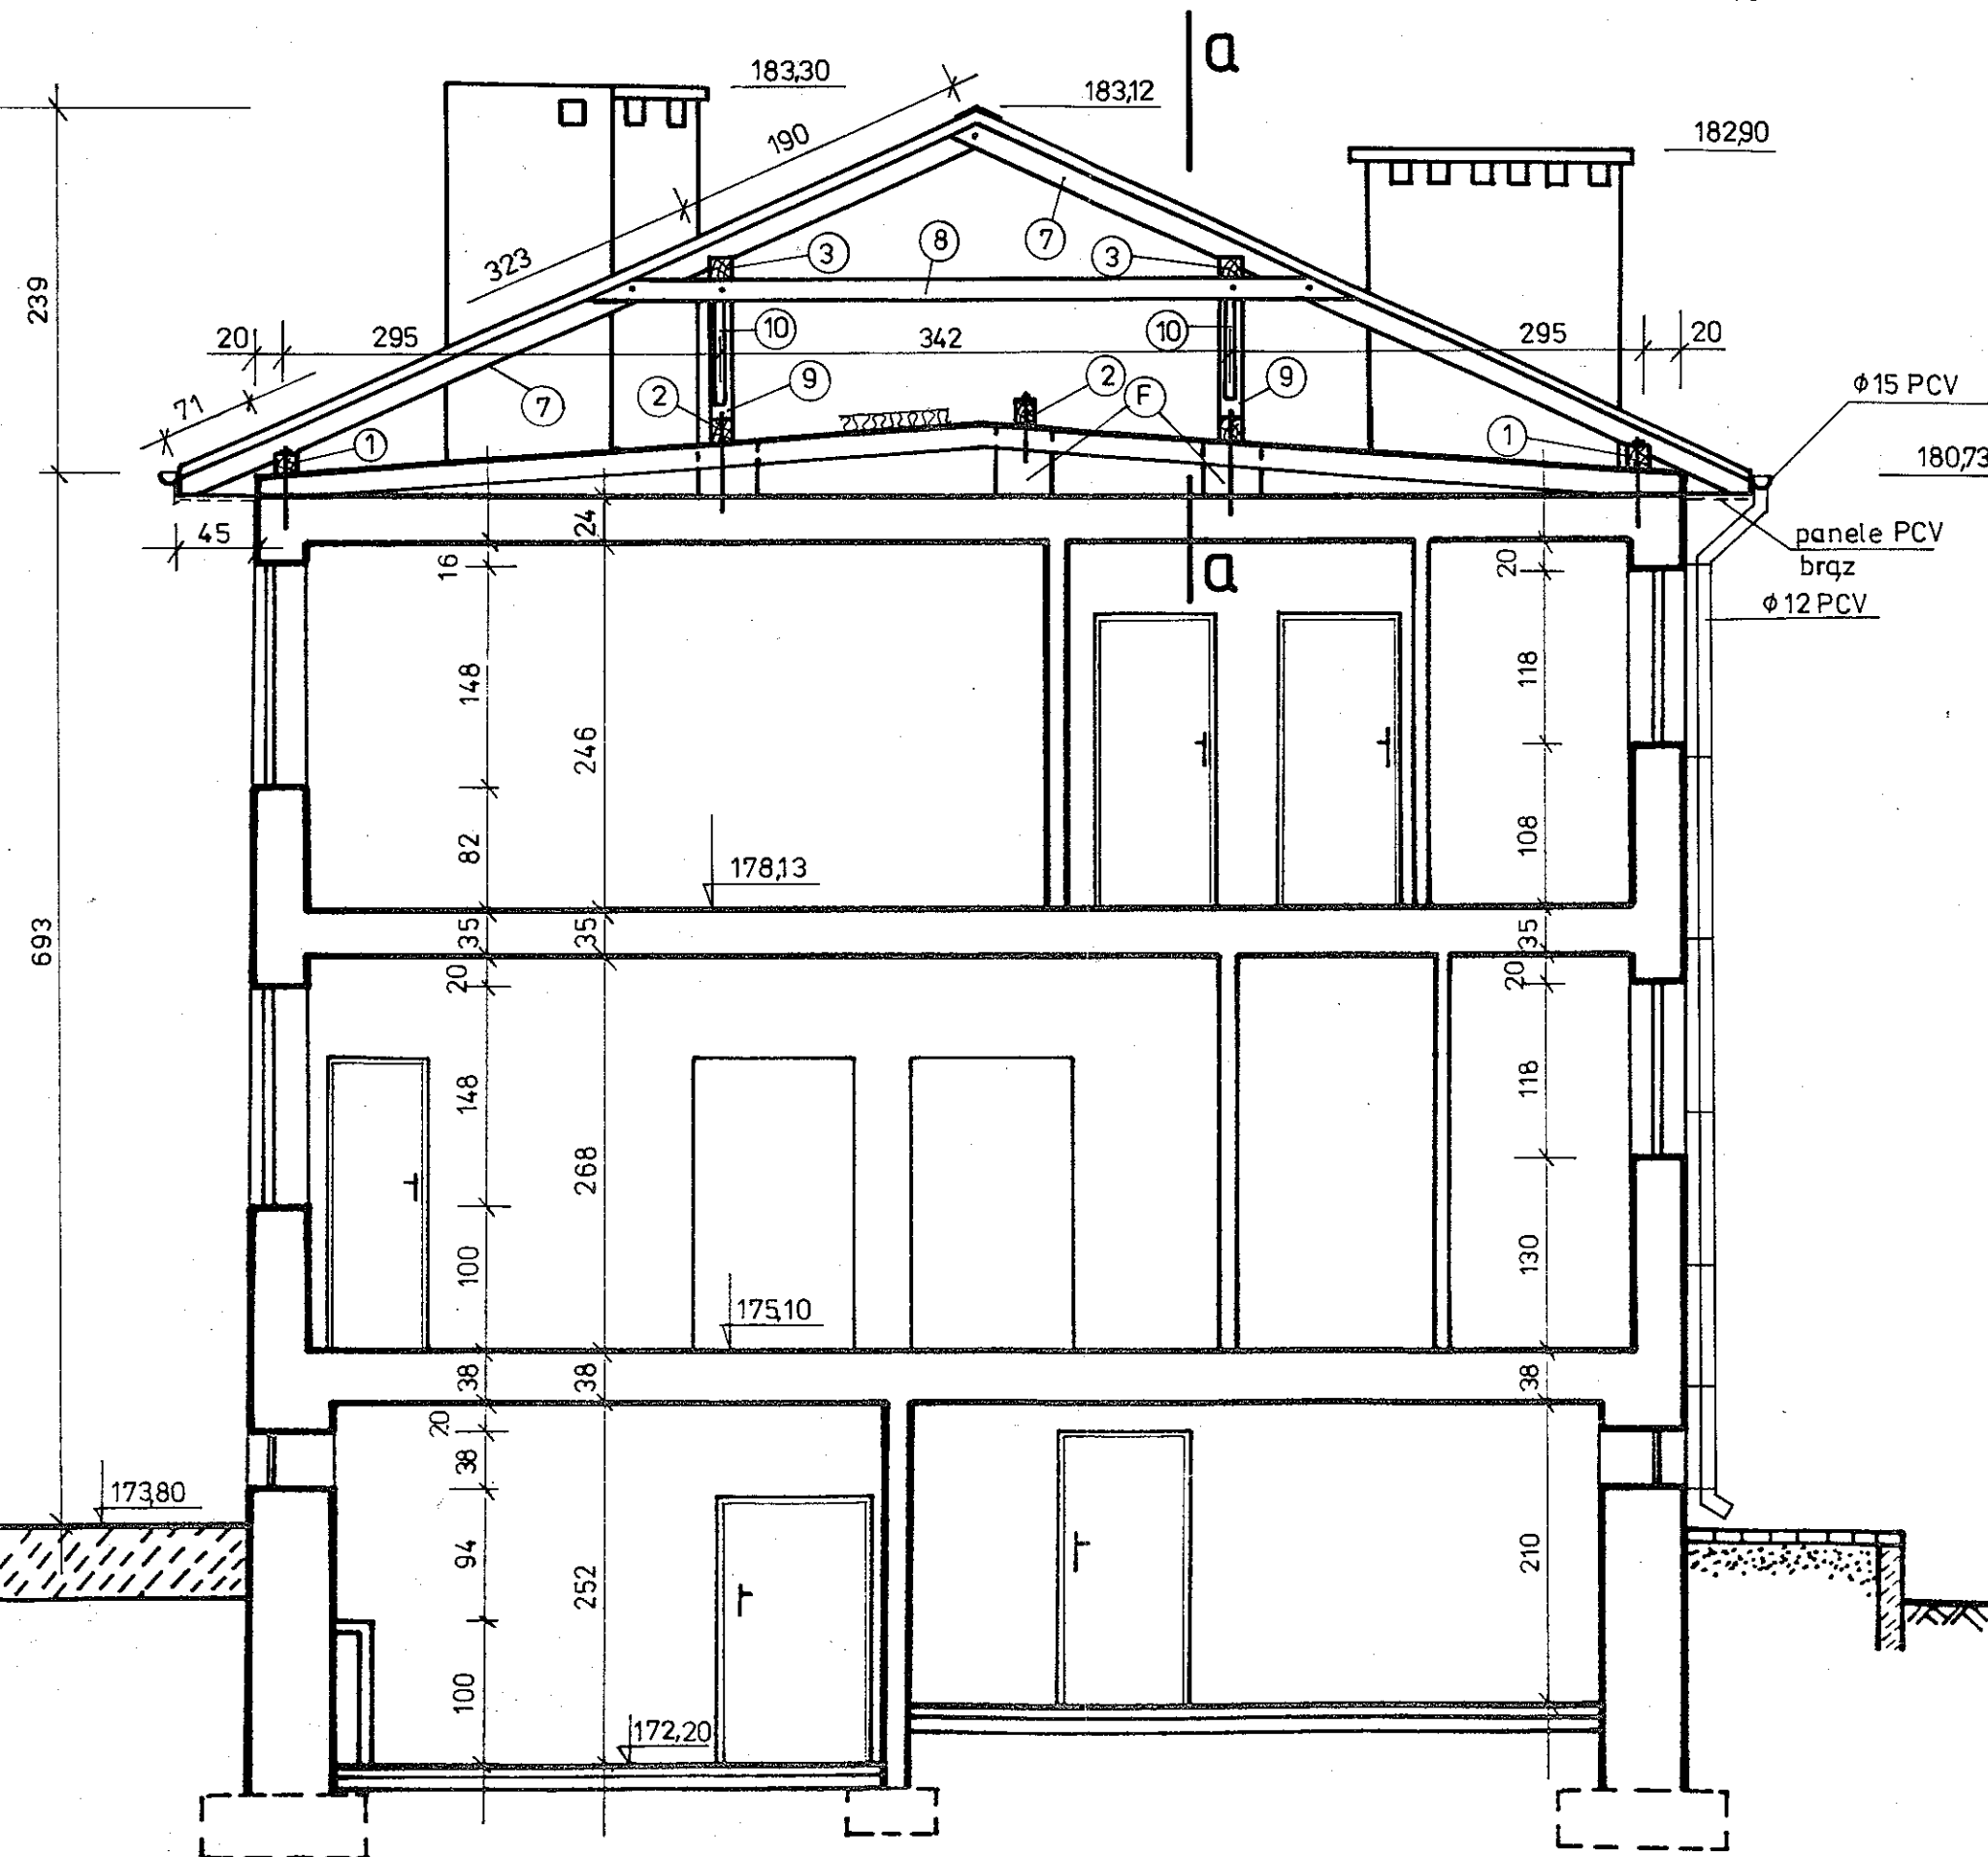

PRZEKRÓJ a - a


- blacha trapezowa powlekana T55
- łaty 5 x 4 cm
- kontrłata 2,5 x 5 cm
- folia dachowa - wiatroizolacja
- krokiew 7 x 15 cm
- pustka powietrzna
- folia bud. PCV
- wełna mineralna półtwarda -12 cm
- 9 x papa na lepiku
- wylewka cem. - 5 cm
- suprema - 4 cm
- ścianki ażurowe z cegły gr. 12 cm
- strop Kleina - WPS

ELEMENTY KONSTRUKCJI DACHU

- 1 – murlata 14 x 14 cm
- 2 – podwalina 14 x 16 cm
- 3 – płatew 14 x 16 cm
- 7 – krokiew 7 x 15 cm
- 8 – kleszcze 4,2 x 15 cm
- 9 – słup 14 x 14 cm
- 10 – miecz 7 x 15 cm
- F – podpora murowana 38x38 z rdzeniem żelbetowym oparta na ścianie nośnej

„LIMA” Puławy		ZARZĄD MIASTA POŁANIEC		
Obiekt	Z.O.Z. Przzychodnia Zdrowia w Połańcu		Skala 1 : 50	
Temat	Projekt budowlany dachu.		Nr Rys. 7	
Rysunek	Budynek „A” – Przekrój II - II			
Projektant	mgr inż. Dario	05.06.2001	Upr. Wa- 1231/94	[Signature]
Architektura	Nowak			
Projektant	mgr inż. Józef	05.06.2001	Upr. bud. nr	[Signature]
Konstrukcja	Romanowski		8346/145/85	
Projektant	inż. Władysław	05.06.2001	Upr. proj.	[Signature]
Sprawdzający	Romanowski		44/K W/74	

BUDYNEK „B” – PRZEKRÓJ I-I SKALA 1 : 50

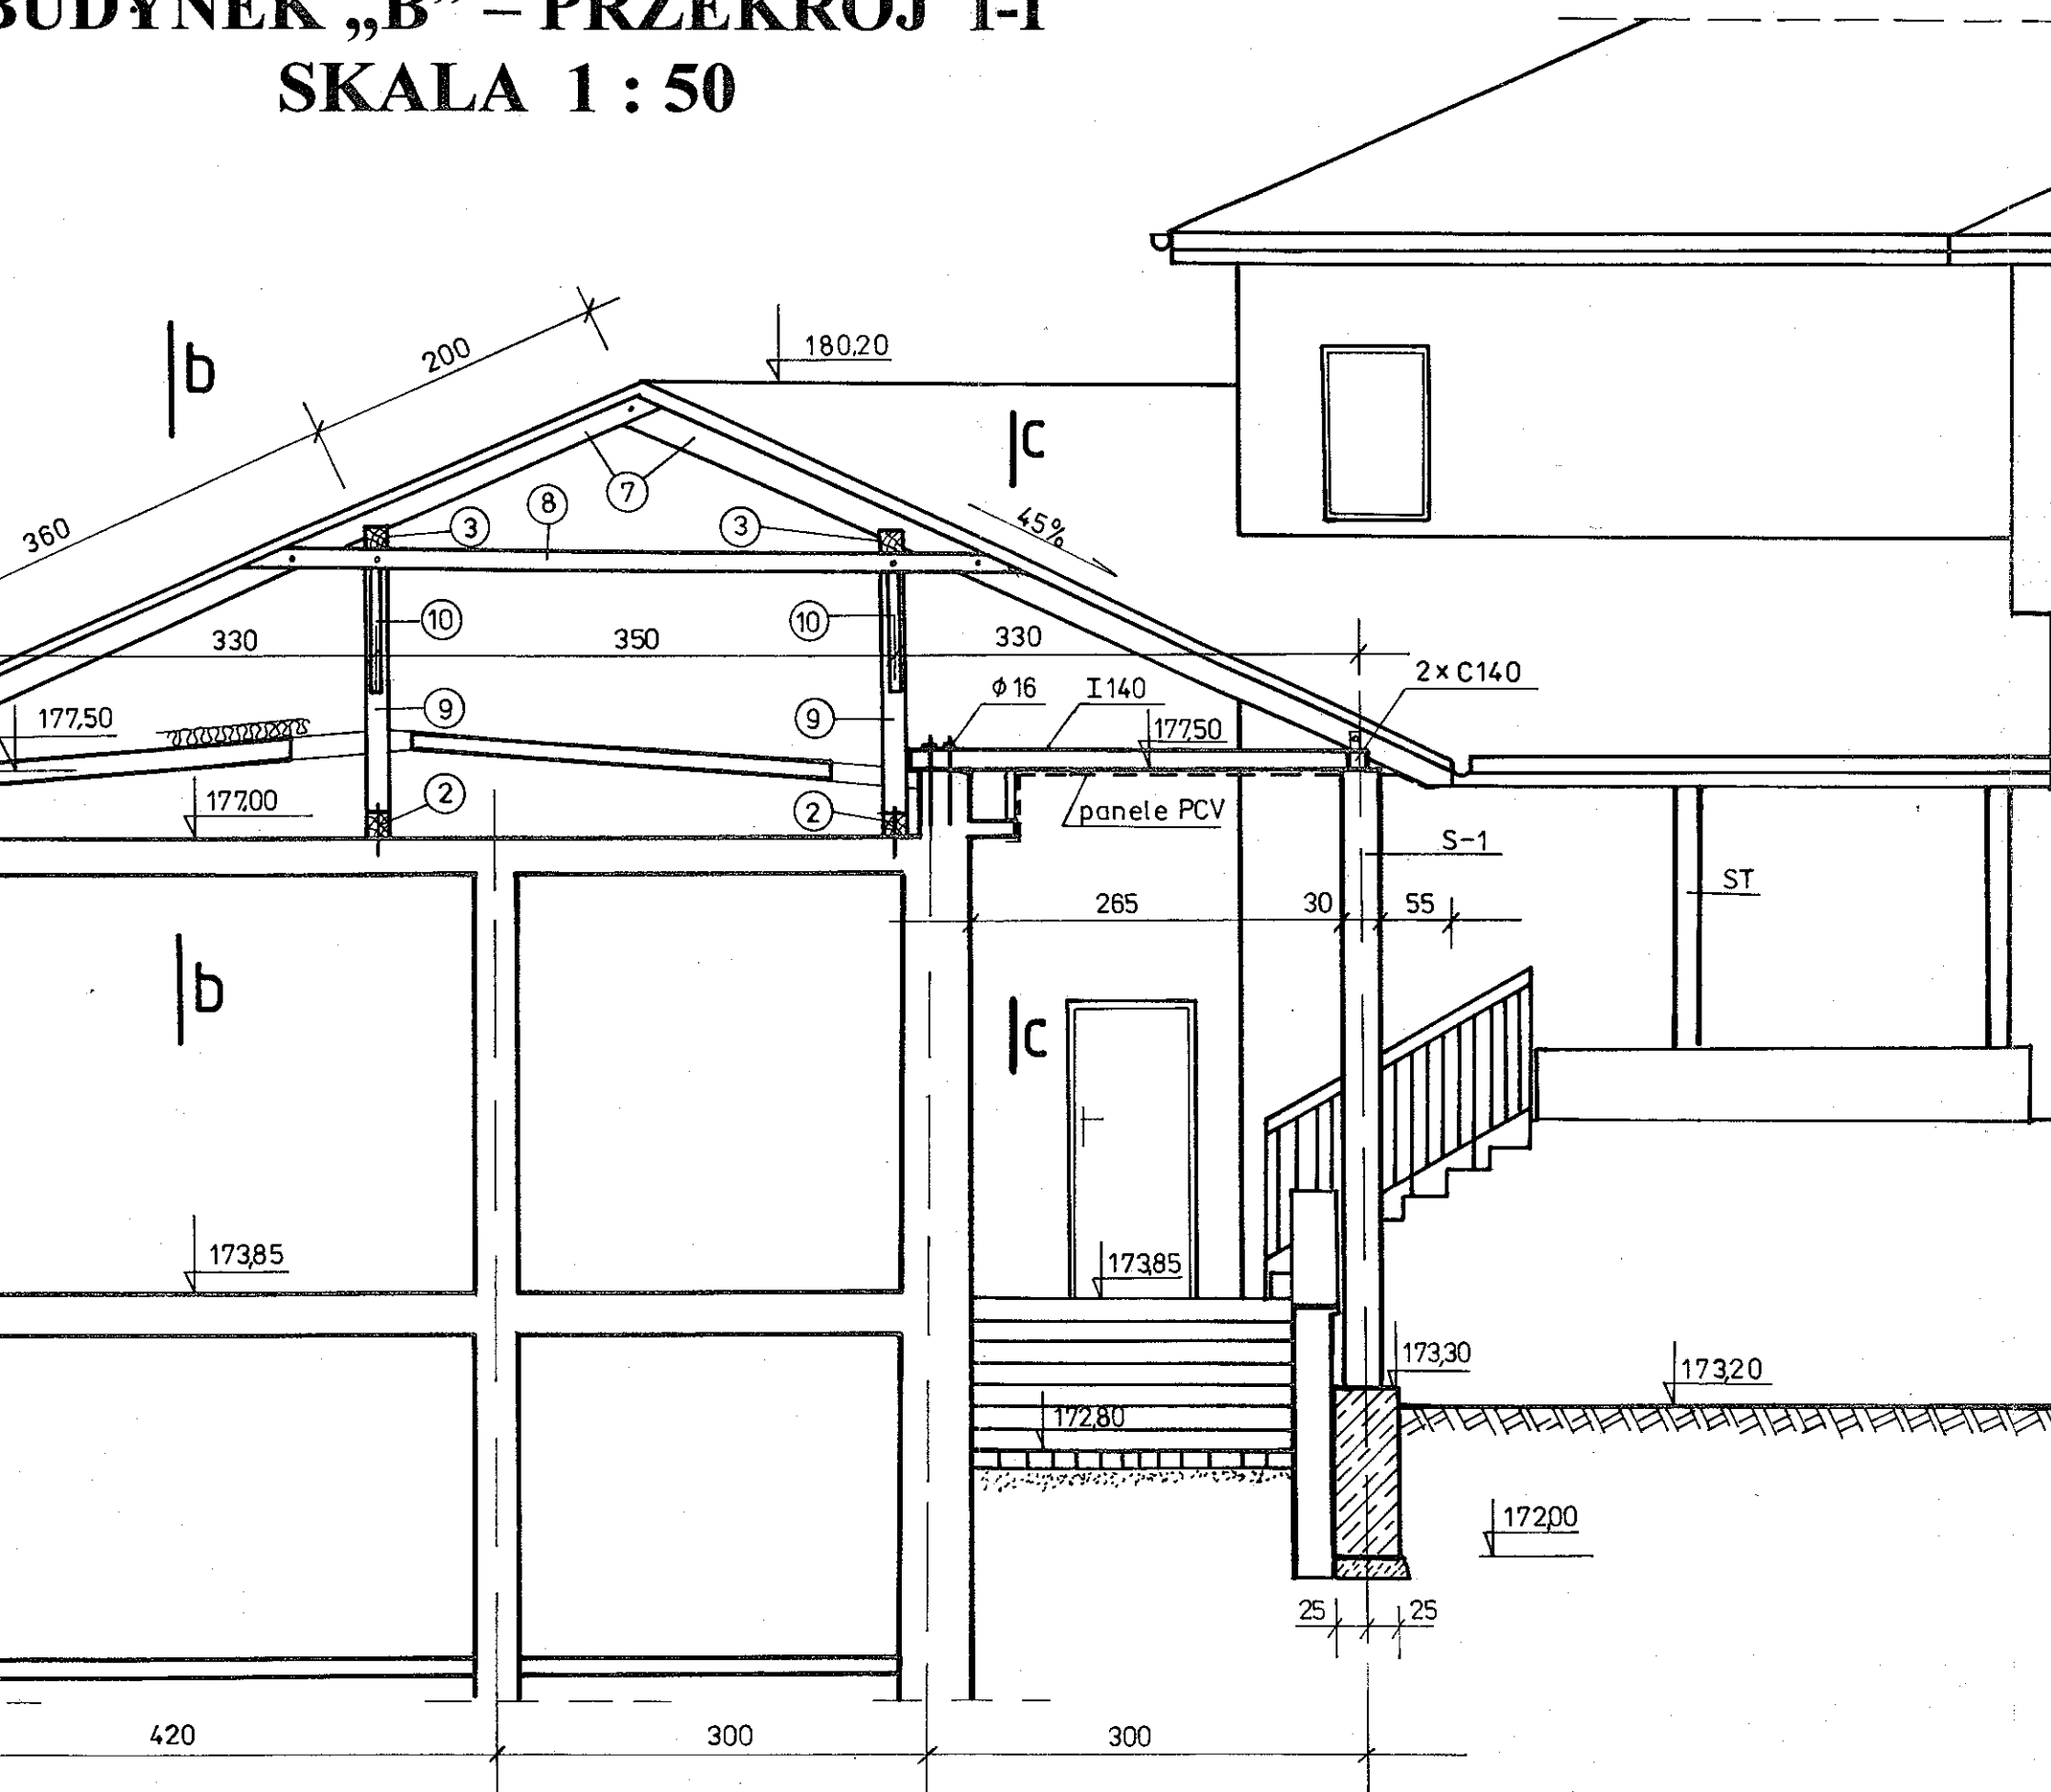

PRZEKRÓJ c - c

- blacha trapezowa powlekana T55
- łąty 5 x 4 cm
- kontrłata 2,5 x 5 cm
- folia dachowa - wiatroizolacja
- krokiew 7 x 15 cm
- pustka powietrzna
- stalowa konstrukcja nośna
- ruszt z desek 4,2 x 15 cm o rozstawie 50 cm
- podsufitka PCV w kolorze jasnym

PRZEKRÓJ b - b


- blacha trapezowa powlekana T55
- łąty 5 x 4 cm
- kontrłata 2,5 x 5 cm
- folia dachowa - wiatroizolacja
- krokiew 7 x 15 cm
- pustka powietrzna
- folia bud. PCV
- wełna mineralna półtwarda -12 cm
- 6 x papa na lepiku
- wylewka cem. - 5 cm
- siporeks gr.12 cm zbrojony
- ścianki ażurowe z cegły gr. 12 cm
- płyty kanałowe „Zerań” - 24 cm
- strop podwieszony

ELEMENTY KONSTRUKCJI DACHU

- 1 – murlata 14 x 14 cm
- 2 – podwalina 14 x 14 cm
- 3 – płatew 14 x 16 cm
- 7 – krokiew 7 x 15 cm
- 8 – kleszcze 4,2 x 15 cm
- 9 – słup 14 x 14 cm
- 10 – miecz 7 x 15 cm

„LIMA” Puławy	ZARZĄD MIASTA POŁANIEC			
Obiekt	Z.O.Z. Przychodnia Zdrowia w Połańcu			Skala 1 : 50
Temat	Projekt budowlany dachu.			
Rysunek	Budynek „B” – Przekrój I - I			Nr Rys. 8
Projektant Architektura	mgr inż. Dario Nowak	05.06.2001	Upr. Wa- 1231/94	
Projektant Konstrukcja	mgr inż. Józef Romanowski	05.06.2001	Upr. bud. nr 8346/145/85	
Projektant Sprawdzający	inż. Władysław Romanowski	05.06.2001	Upr. proj. 44/KW/74	

BUDYNEK „B” – PRZEKRÓJ III-III
SKALA 1 : 50

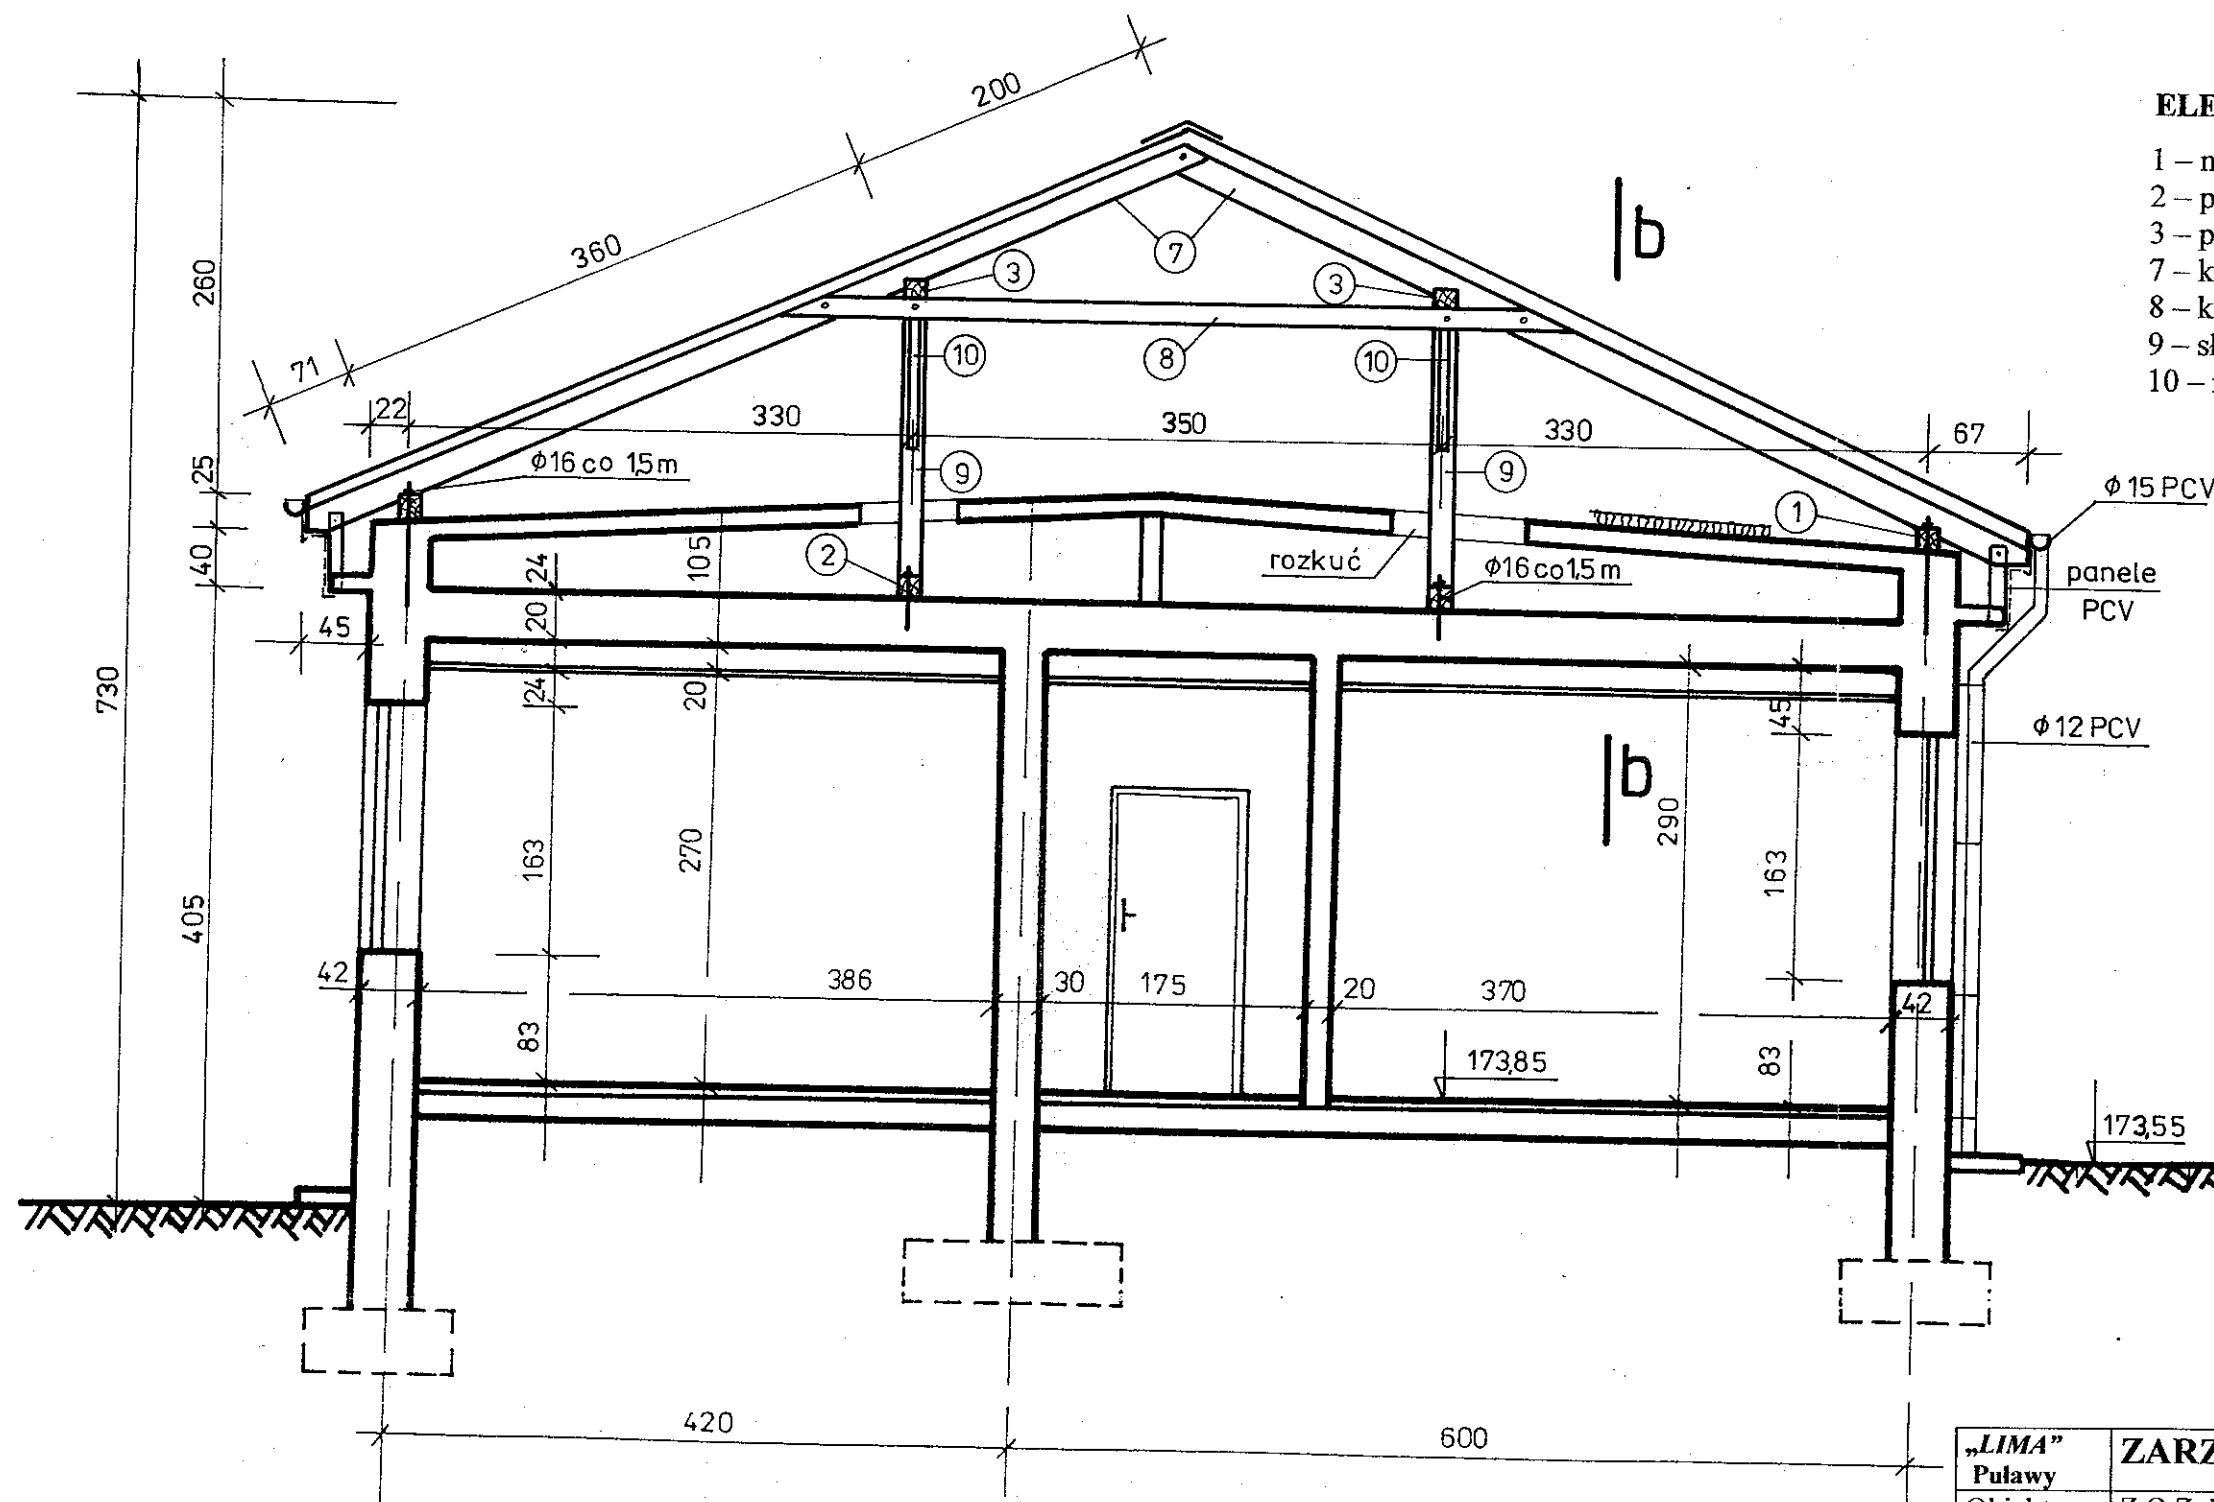


ELEMENTY KONSTRUKCJI DACHU

- | | |
|---------------|-------------|
| 1 – murlata | 14 x 14 cm |
| 2 – podwalina | 14 x 14 cm |
| 3 – płatew | 14 x 16 cm |
| 7 – krokiew | 7 x 15 cm |
| 8 – kleszcze | 4,2 x 15 cm |
| 9 – słup | 14 x 14 cm |
| 10 – miecz | 7 x 15 cm |


PRZEKRÓJ b - b

- blacha trapezowa powlekana T55
- łaty 5 x 4 cm
- kontrłata 2,5 x 5 cm
- folia dachowa - wiatroizolacja
- krokiew 7 x 15 cm
- pustka powietrzna
- folia bud. PCV
- wełna mineralna półtwarda -12 cm
- 6 x papa na lepiku
- wylewka cem. – 5 cm
- siporeks gr.12 cm zbrojony
- ścianki ażurowe z cegły gr. 12 cm
- płyty kanałowe „Zerań” – 24 cm
- strop podwieszony

 „LIMA” Puławy		ZARZĄD MIASTA POŁANIEC		
Obiekt	Z.O.Z. Przychodnia Zdrowia w Połańcu			Skala 1 : 50
Temat	Projekt budowlany dachu.			
Rysunek	Budynek „B” – Przekrój III- III			Nr Rys. 9
Projektant Architektura	mgr inż. Dario Nowak	05.06.2001	Upr. Wa- 1231/94	
Projektant Konstrukcja	mgr inż. Józef Romanowski	05.06.2001	Upr. bud. nr 8346/145/85	
Projektant Sprawdzający	inż. Władysław Romanowski	05.06.2001	Upr. proj. 44/K W/74	

KONSTRUKCJA ZADASZENIA NAD WEJŚCIEM ROZMIESZCZENIE ELEMENTÓW KONSTRUKCYJNYCH SKALA 1 : 50

STAROSTWO POWIATOWE
w Staszowie
ul. Świerczewskiego 7
28-200 STASZÓW

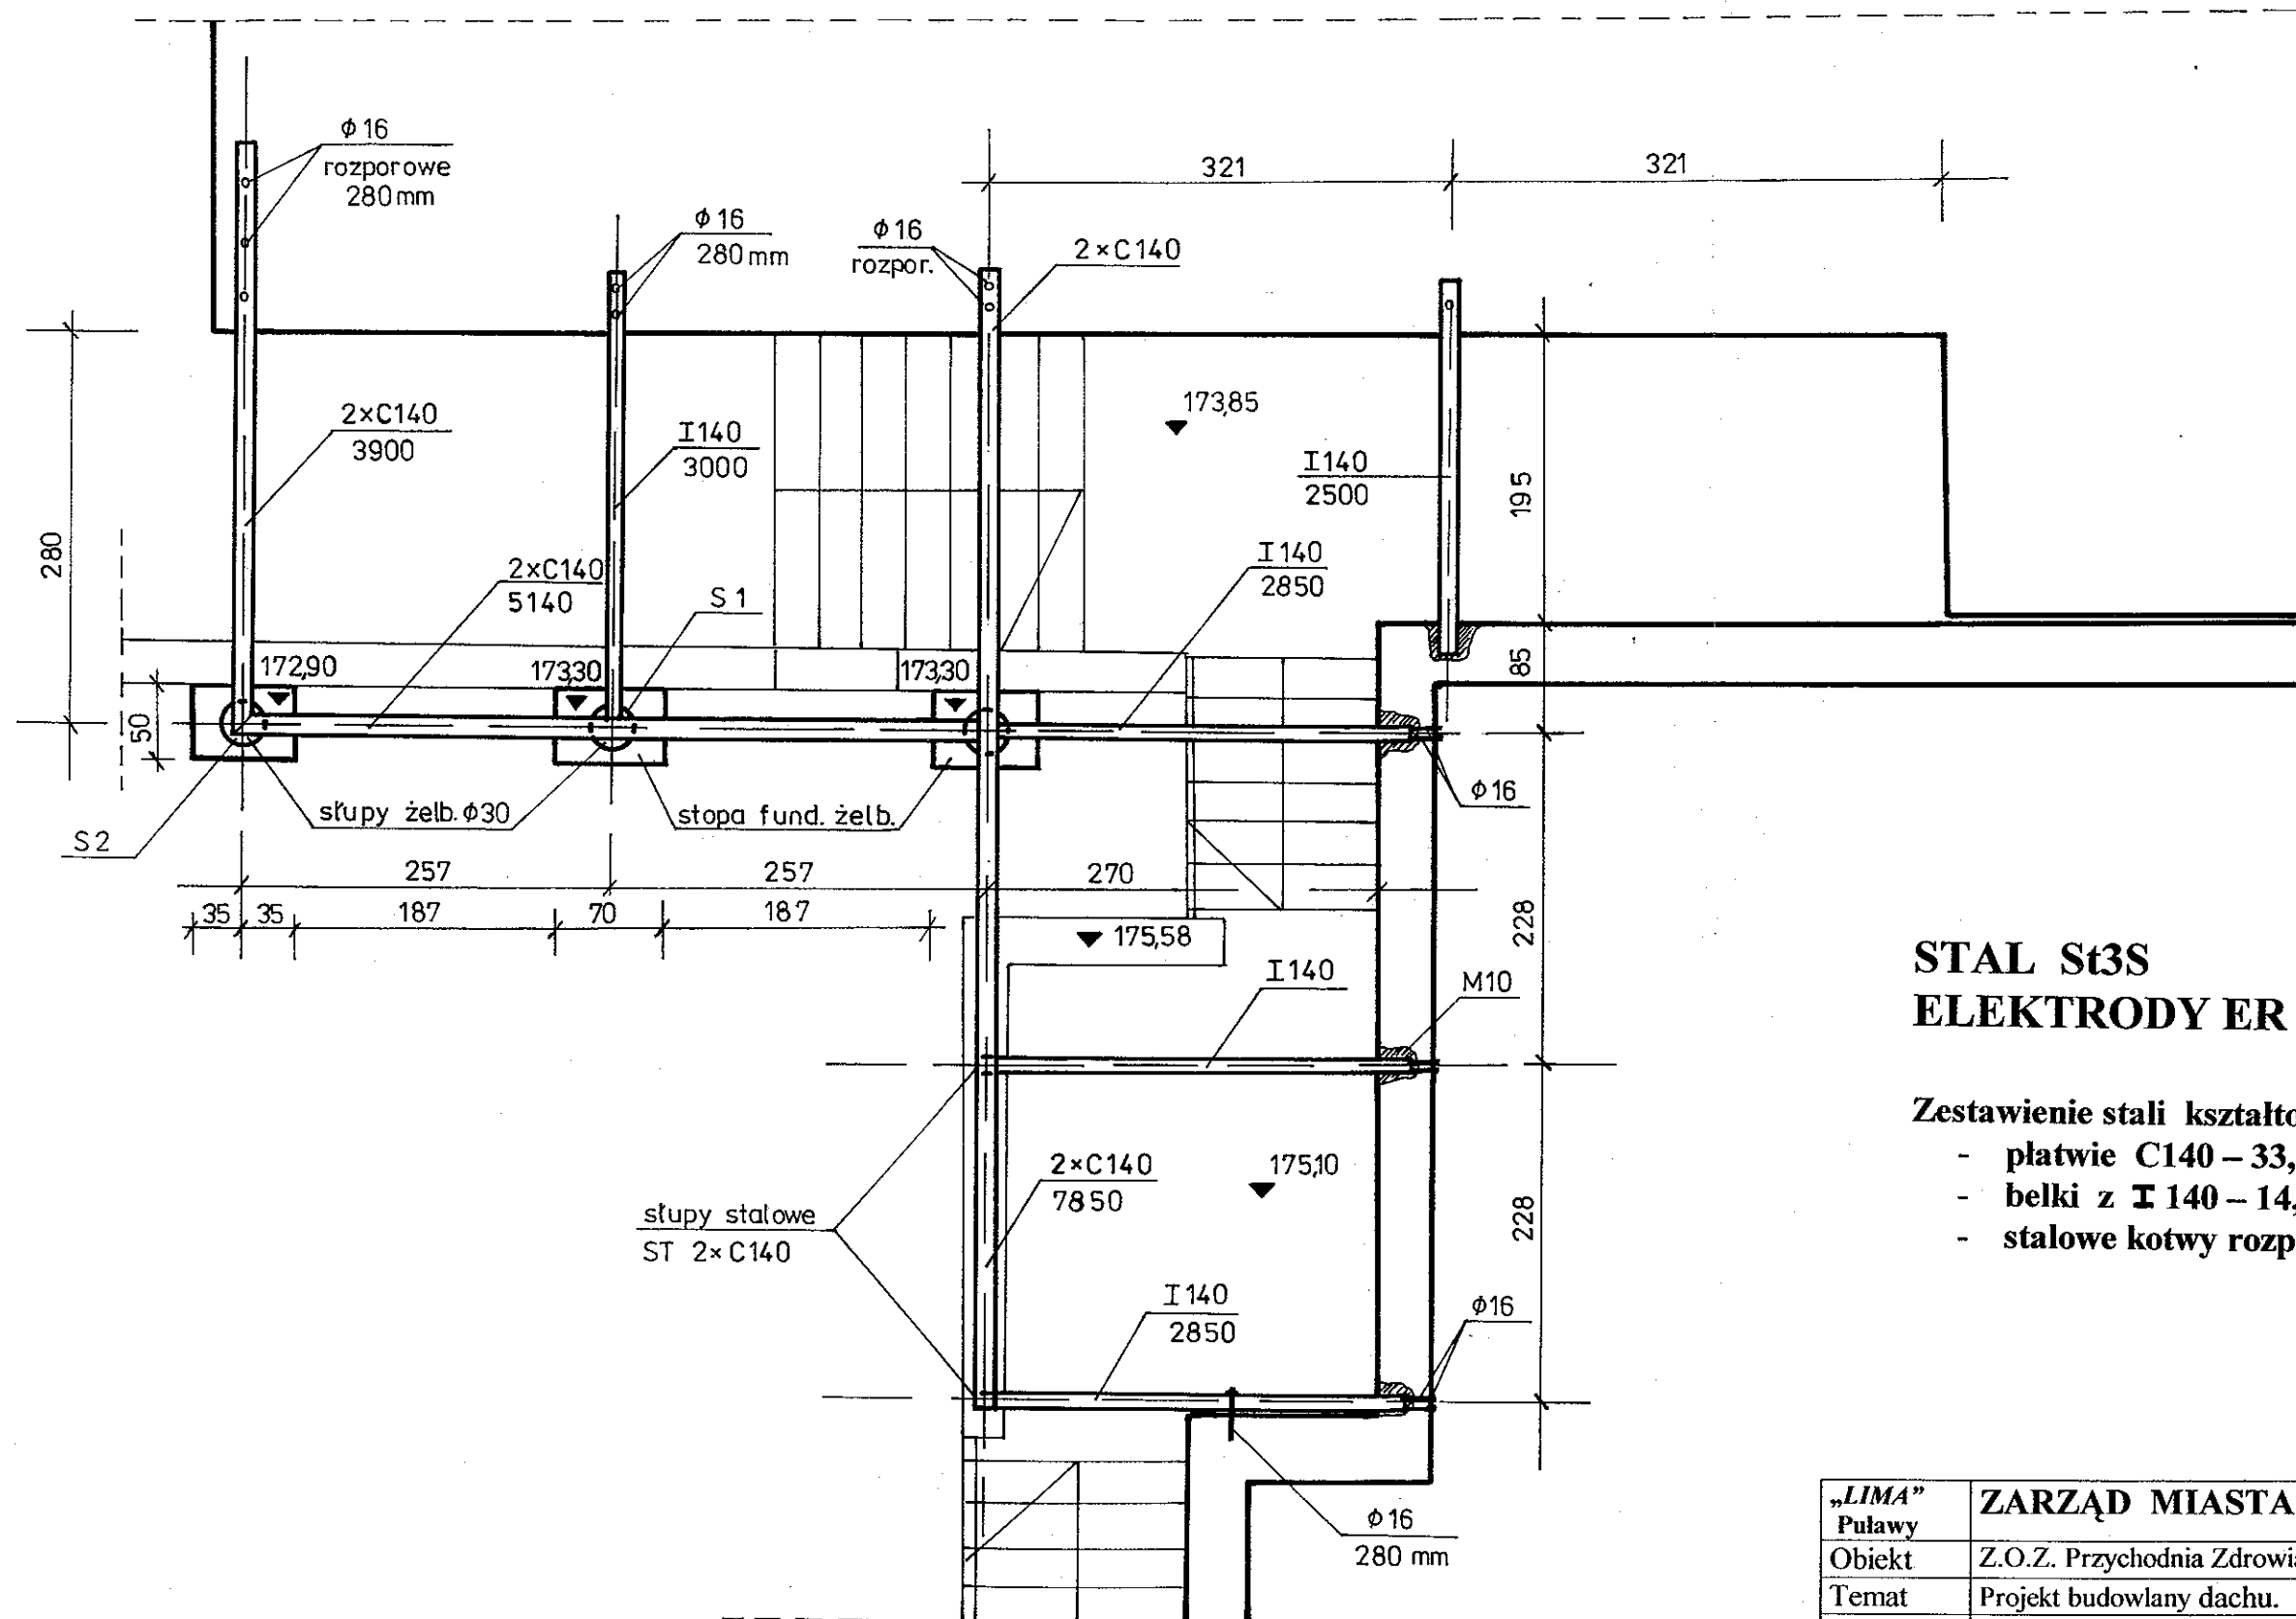

**STAL St3S
ELEKTRODY ER 1.46**


Zestawienie stali kształtowej

- płatwie C140 – 33,8 mb – 541 kg.
- belki z I 140 – 14,0 mb – 202 kg.
- stalowe kotwy rozporowe śr. 16 mm

„LIMA” Puławy	ZARZĄD MIASTA POŁANIEC			
Obiekt	Z.O.Z. Przychodnia Zdrowia w Połaniecu			Skala 1 : 50
Temat	Projekt budowlany dachu.			
Rysunek	Konstrukcja zadaszenia nad wejściem			Nr Rys. 10
Projektant	mgr inż. Dario Nowak	05.06.2001	Upr. Wa- 1231/94	
Architektura				
Projektant	mgr inż. Józef Romanowski	05.06.2001	Upr. bud. nr 8346/145/85	
Konstrukcja				
Projektant	inż. Władysław Romanowski	05.06.2001	Upr. proj. 44/KW/74	
Sprawdzający				

KONSTRUKCJA ZADASZENIA STOPA I SŁUP ŻELBETOWY SKALA 1 : 20

STAROSTWO POWIATOWE
w Staszowie
ul. Świerczewskiego 7
28-200 STASZÓW

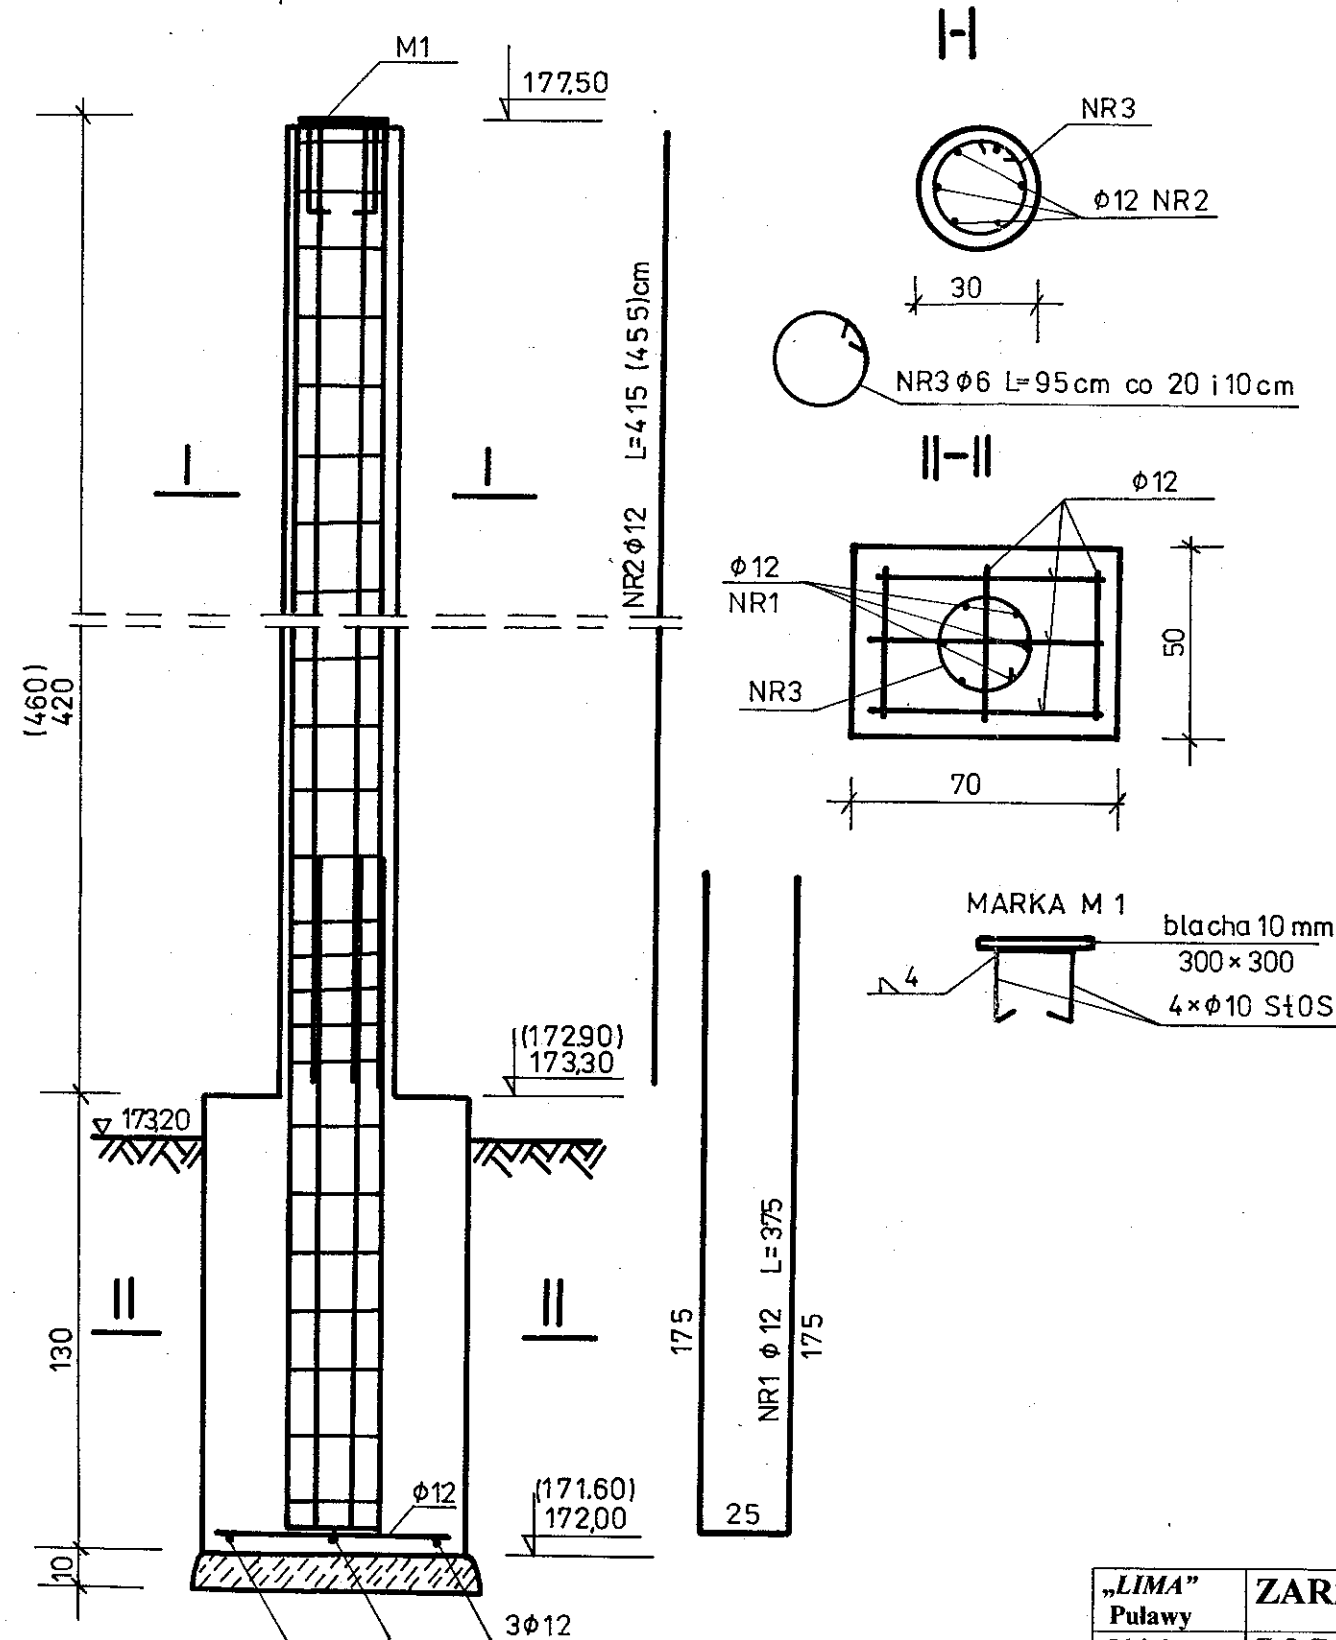

Słup S – 1 dł. 4,20 – 2szt.
Słup S – 2 dł. 4,60 – 1szt.

BETON B20
STAL A II
Wykaz stali dla 3szt.
/ 6 - 90 mb – 21kg.
/ 12 – 121 mb – 108 kg
marka M 1 – 3szt. – 24 kg


„LIMA” Puławy					ZARZĄD MIASTA POŁANIEC	
Obiekt	Z.O.Z. Przychodnia Zdrowia w Połańcu				Skala 1 : 20	
Temat	Projekt budowlany dachu.				Nr Rys. 11	
Rysunek	Stopa fundamentowa i słup żelbetowy					
Projektant	mgr inż. Dario Nowak	05.06.2001	Upr. Wa- 1231/94			
Architektura						
Projektant	mgr inż. Józef Romanowski	05.06.2001	Upr. bud. nr 8346/145/85			
Konstrukcja						
Projektant	inż. Władysław Romanowski	05.06.2001	Upr. proj. 44/KW/74			
Sprawdzający						

KONSTRUKCJA ZADASZENIA

SŁUP STALOWY - 2.szc.

SKALA 1:20 i 1:10

STAROSTWO POWIATOWE
Staszów
ul. Świerczewskiego 7
28-200 STASZÓW

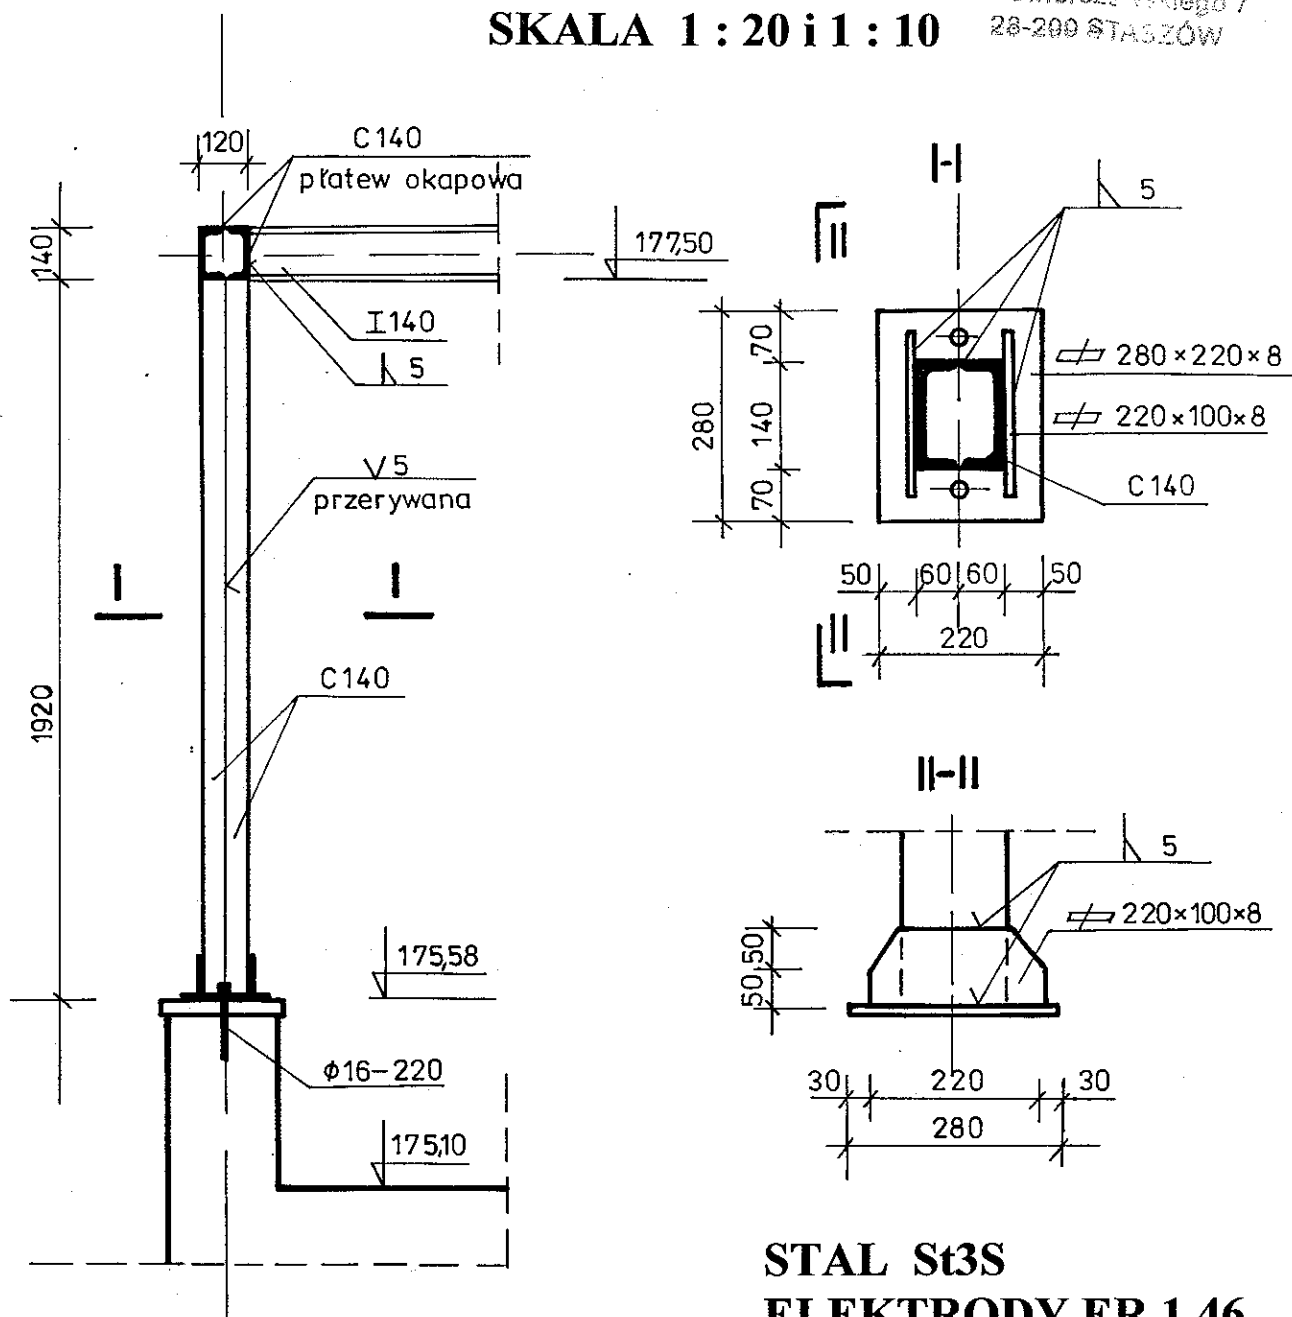


STAL St3S
ELEKTRODY ER 1.46


Zestawienie stali kształtowej

- C140 – 7,7 mb – 123 kg.
- blacha gr. 8 mm – 13,2kg.

„LIMA” Puławy		ZARZĄD MIASTA POŁANIEC		
Obiekt	Z.O.Z. Przychodnia Zdrowia w Połaniecu			Skala
Temat	Projekt budowlany dachu.			1 : 20/1:10
Rysunek	Słup stalowy			Nr Rys. 12
Projektant	mgr inż. Dario Nowak	05.06.2001	Upr. Wa- 1231/94	
Architektura				
Projektant	mgr inż. Józef Romanowski	05.06.2001	Upr. bud. nr 8346/145/85	
Konstrukcja				
Projektant	inż. Władysław Romanowski	05.06.2001	Upr. proj. 44/KW/74	
Sprawdzający				

ELEWACJA ZACHODNIA
SKALA 1 : 100

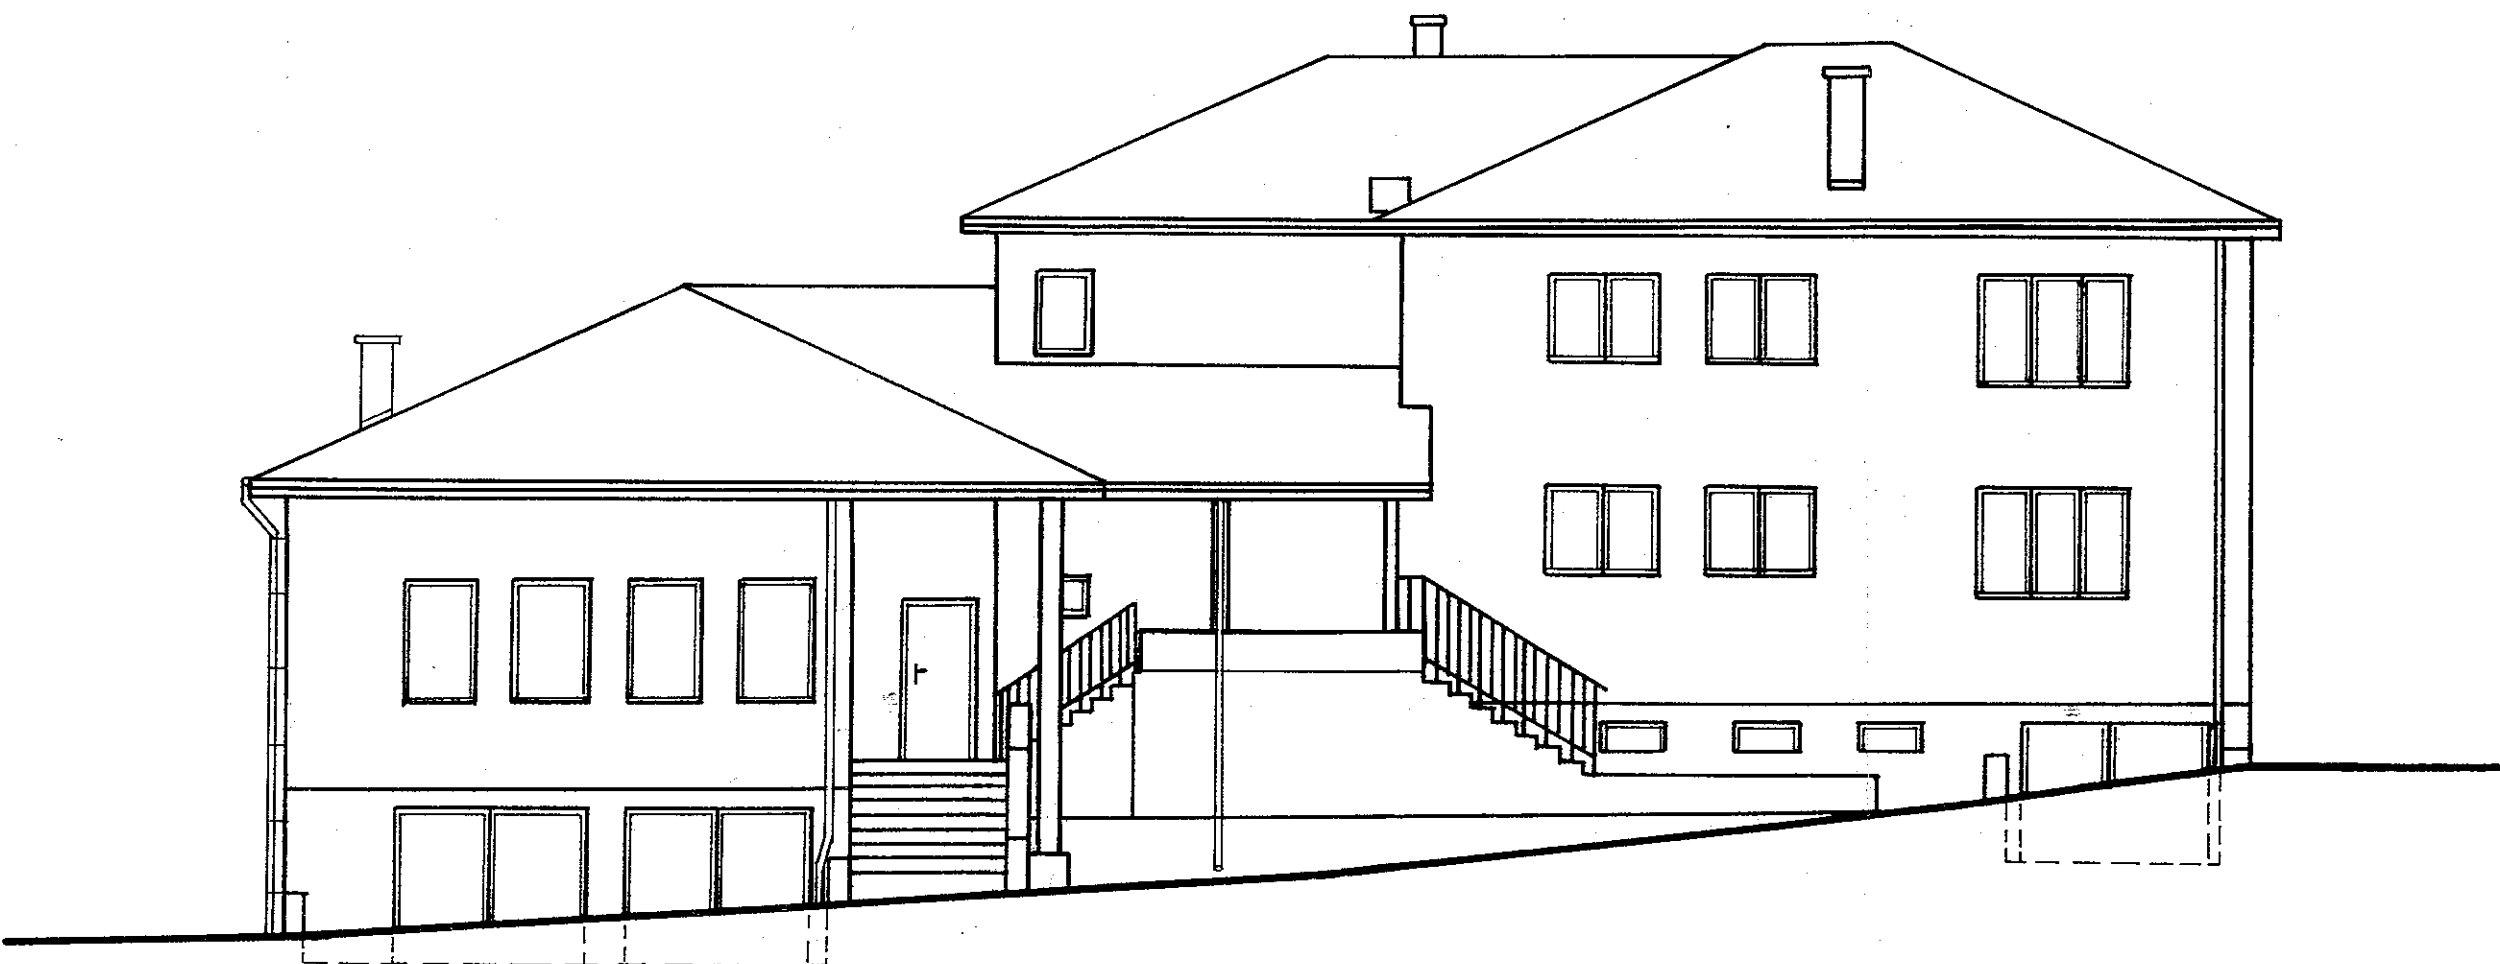


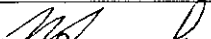
„LIMA” Puławy	ZARZĄD MIASTA POŁANIEC			
Obiekt	Z.O.Z. Przychodnia Zdrowia w Połaniecu			Skala 1 : 100
Temat	Projekt budowlany dachu.			
Rysunek	Elewacja Zachodnia			Nr Rys. 13
Projektant Architektura	mgr inż. Dario Nowak	05.06.2001	Upr. Wa- 1231/94	
Projektant Konstrukcja	mgr inż. Józef Romanowski	05.06.2001	Upr. bud. nr 8346/145/85	
Projektant Sprawdzający	inż. Władysław Romanowski	05.06.2001	Upr. proj. 44/KW/74	


ELEWACJA PÓŁNOCNA

SKALA 1 : 100

STAROSTWO POWIATOWE
w Staszowie
ul. Świerczewskiego 7
28-200 STASZÓW

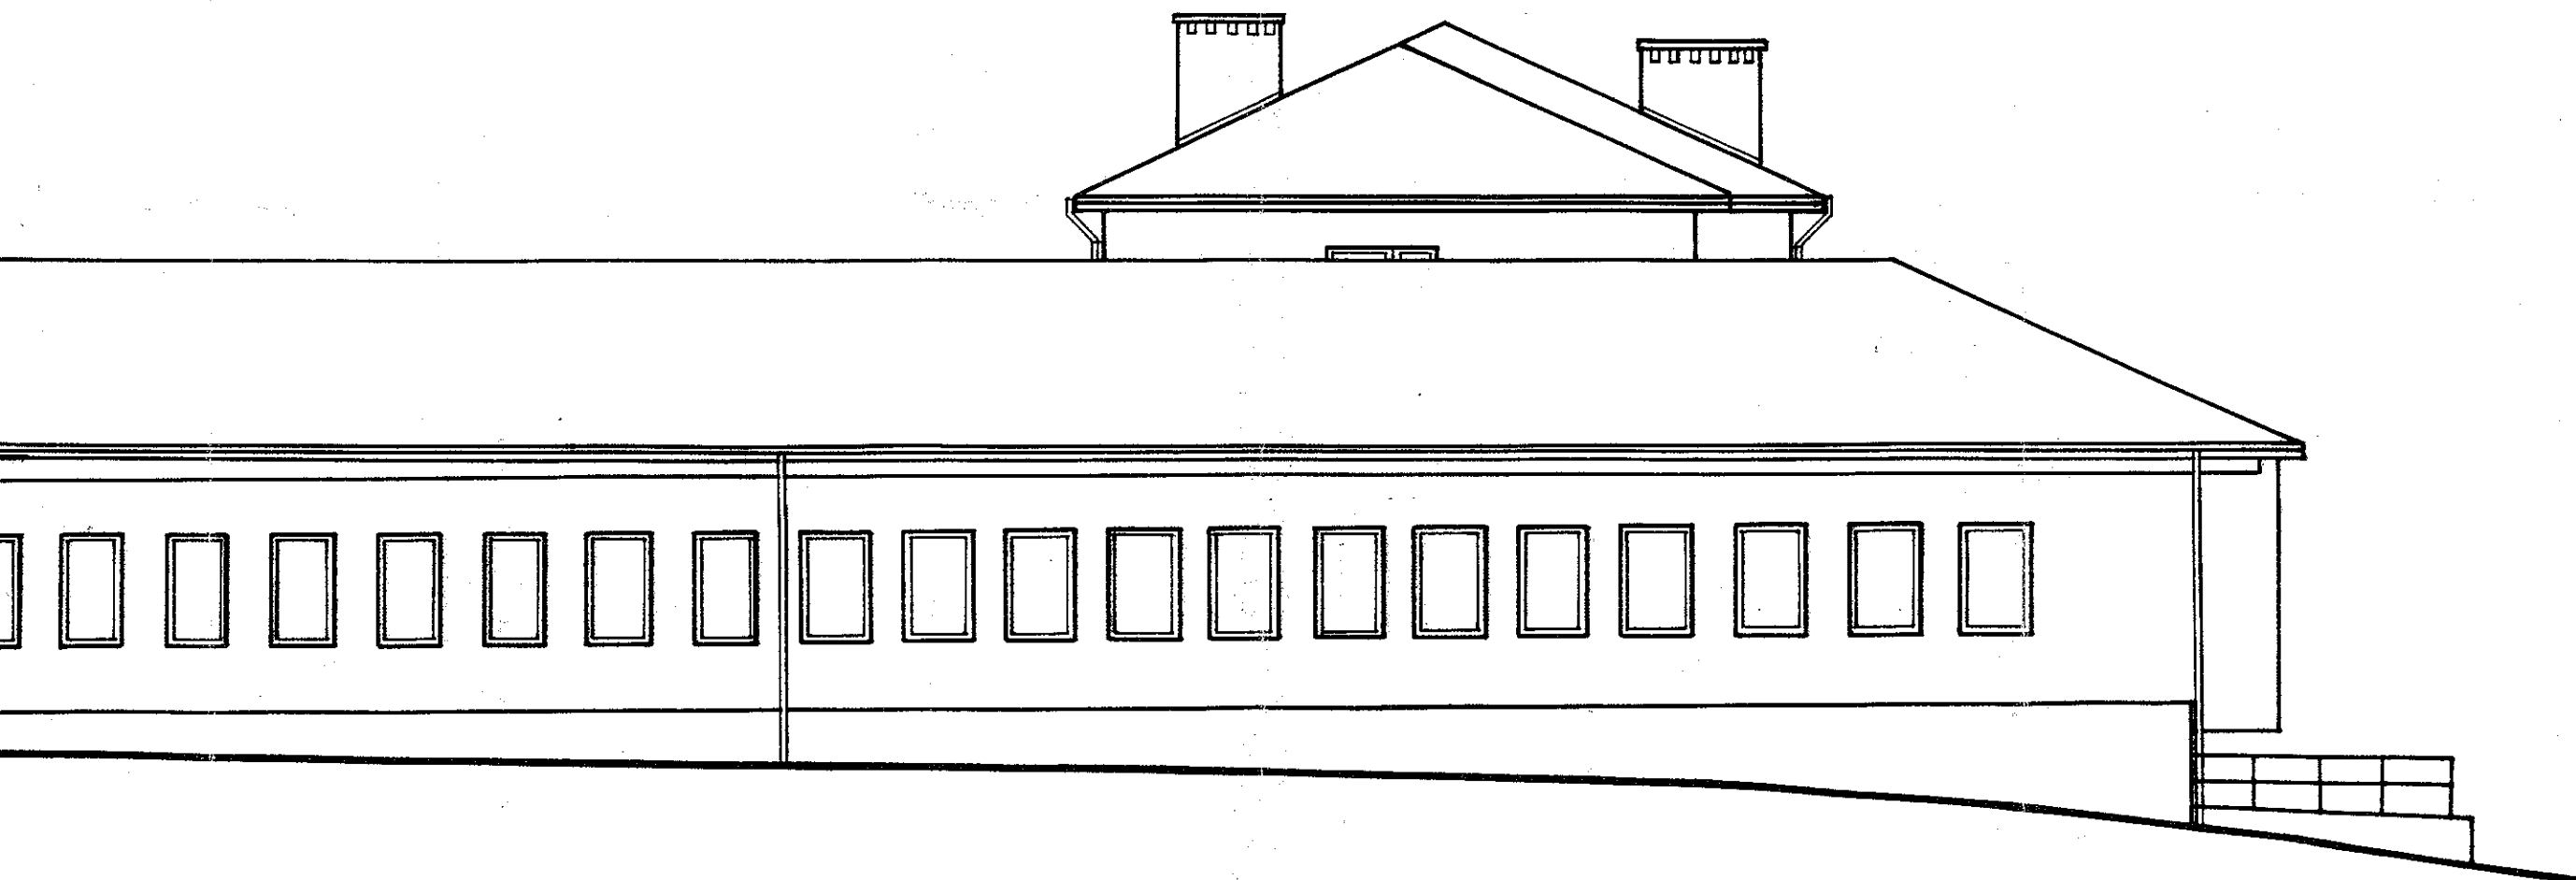



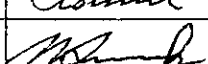
„LIMA” Puławy	ZARZĄD MIASTA POŁANIEC			
Obiekt	Z.O.Z. Przychodnia Zdrowia w Połańcu			Skala 1 : 100
Temat	Projekt budowlany dachu.			
Rysunek	Elewacja Północna			Nr Rys. 14
Projektant Architektura	mgr inż. Dario Nowak	05.06.2001	Upr. Wa- 1231/94	
Projektant Konstrukcja	mgr inż. Józef Romanowski	05.06.2001	Upr. bud. nr 8346/145/85	
Projektant Sprawdzający	inż. Władysław Romanowski	05.06.2001	Upr. proj. 44/KW/74	

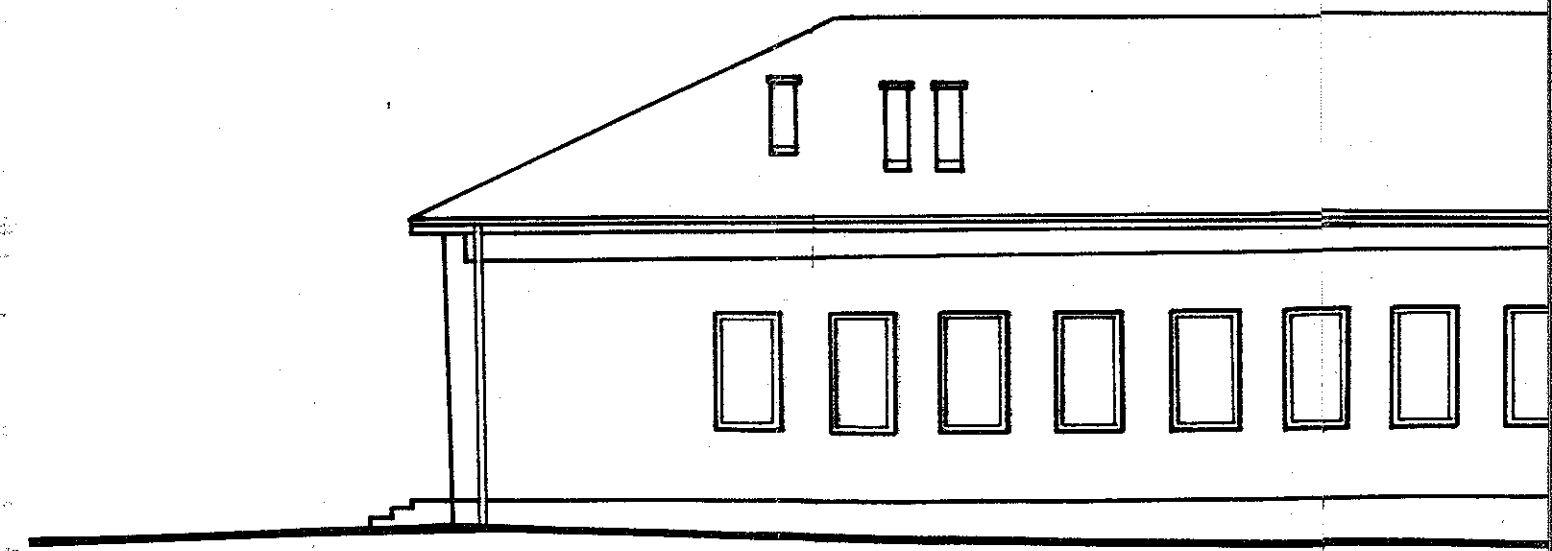

ELEWACJA WSCHODNIA


SKALA 1 : 100


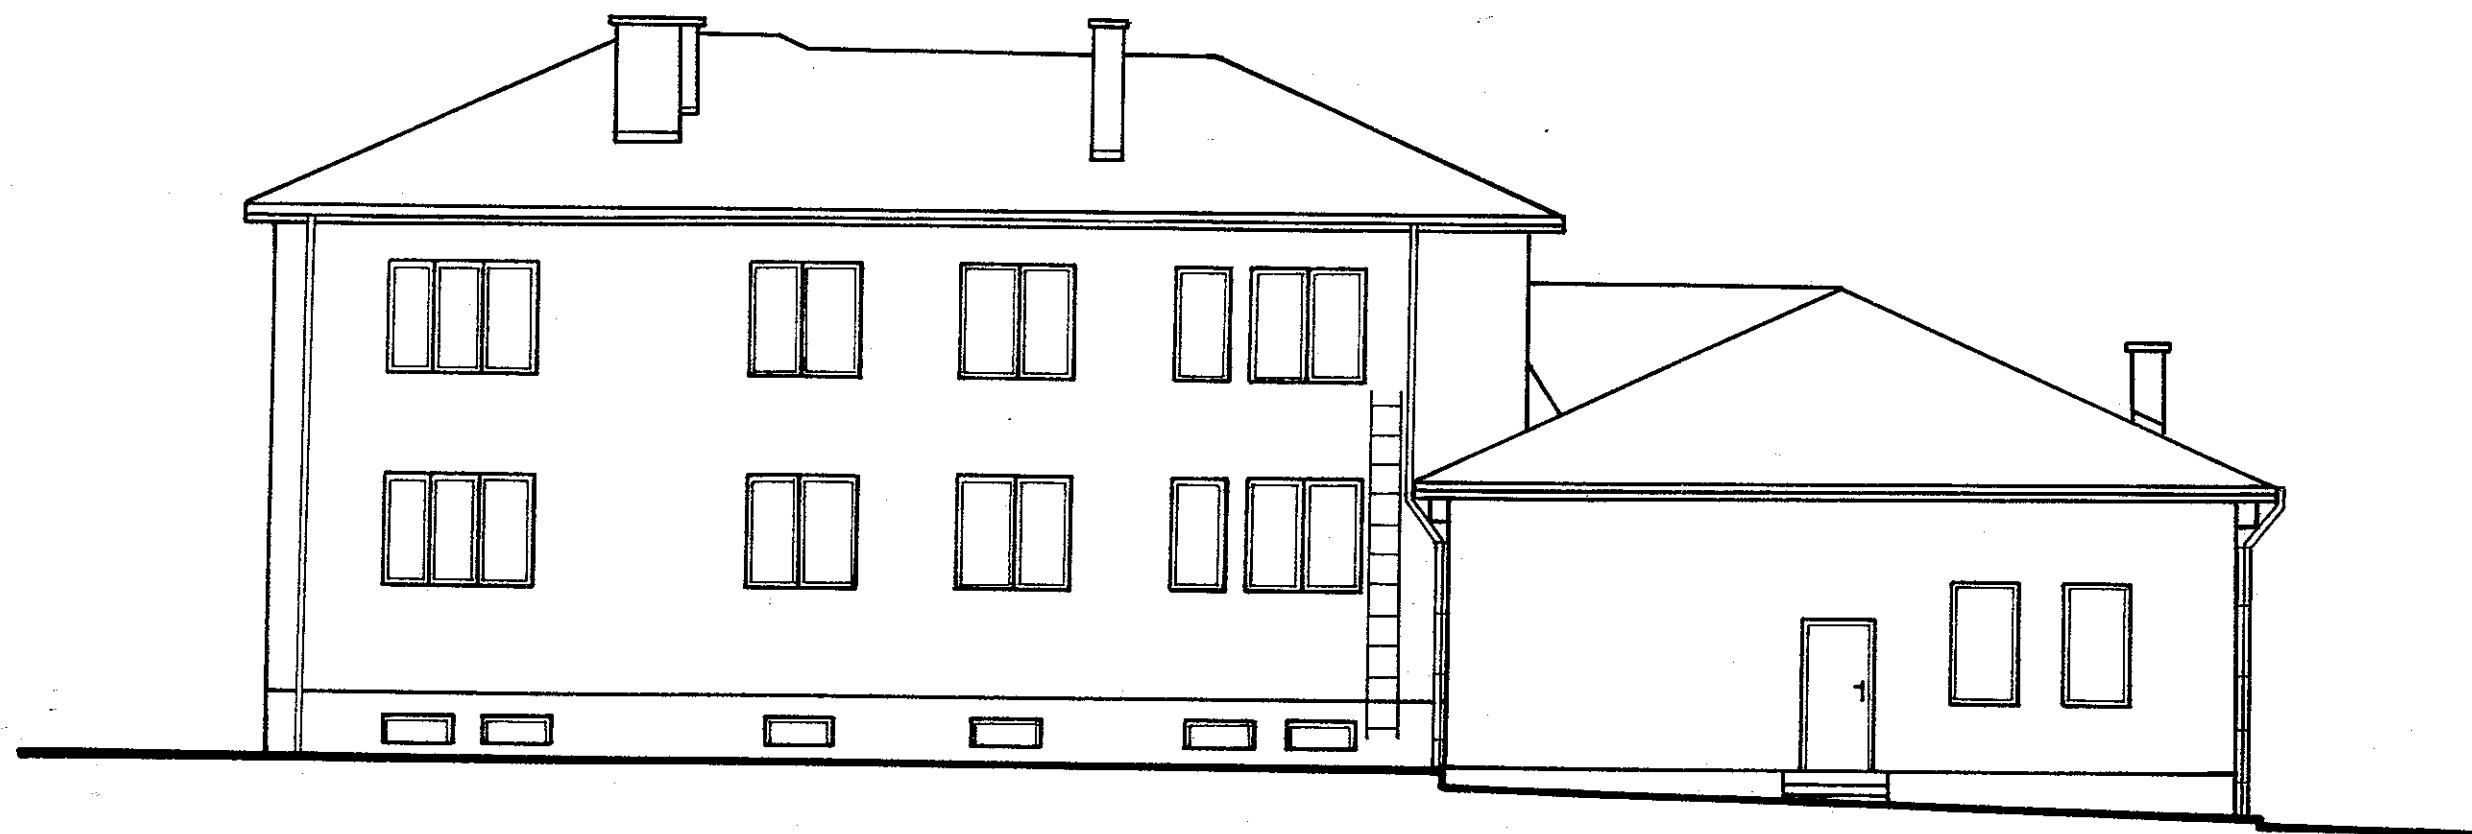


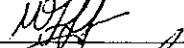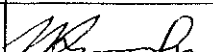„LIMA” Puławy	ZARZĄD MIASTA POŁANIEC			
Obiekt	Z.O.Z. Przychodnia Zdrowia w Połaniecu			Skala 1 : 100
Temat	Projekt budowlany dachu.			
Rysunek	Elewacja Wschodnia			Nr Rys. 15
Projektant Architektura	mgr inż. Dario Nowak	05.06.2001	Upr. Wa- 1231/94	
Projektant Konstrukcja	mgr inż. Józef Romanowski	05.06.2001	Upr. bud. nr 8346/145/85	
Projektant Sprawdzający	inż. Władysław Romanowski	05.06.2001	Upr. proj. 44/KW/74	

ELEWACJA POŁUDNIOWA

SKALA 1 : 100

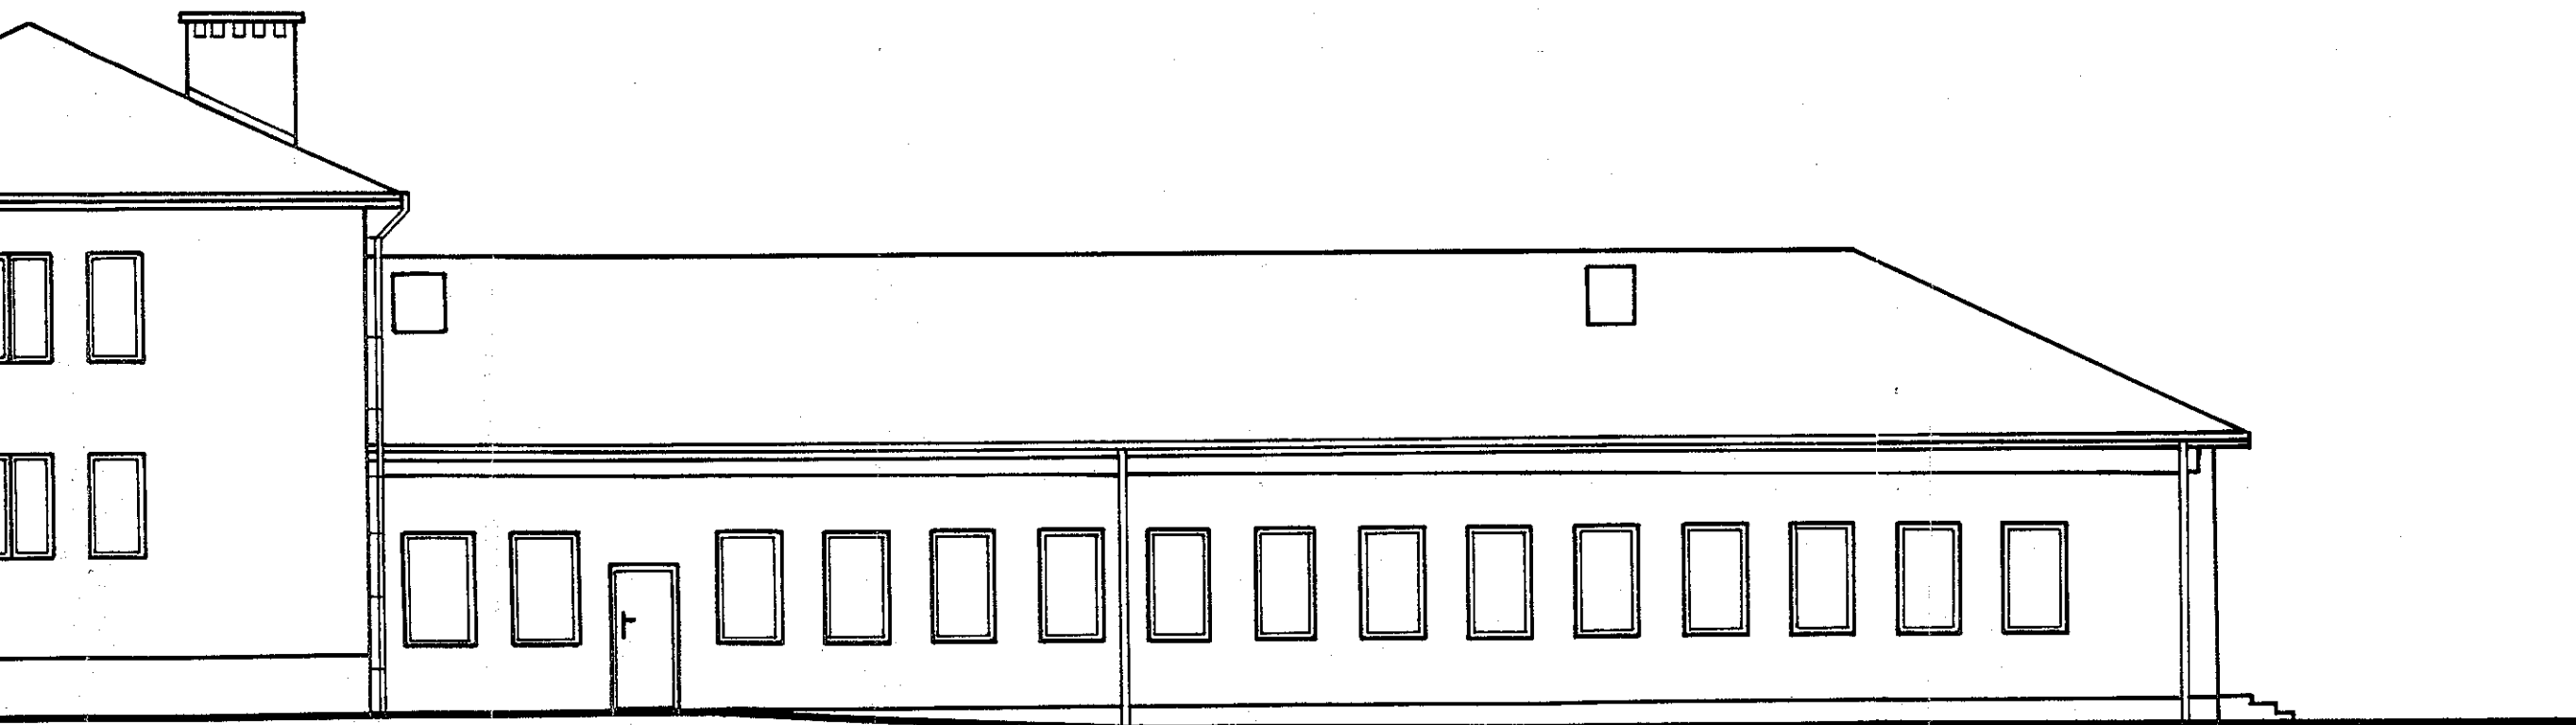

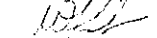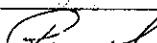„LIMA” Puławy	ZARZĄD MIASTA POŁANIEC			
Obiekt	Z.O.Z. Przychodnia Zdrowia w Połańcu			Skala 1 : 100
Temat	Projekt budowlany dachu.			
Rysunek	Elewacja Południowa			Nr Rys. 16
Projektant Architektura	mgr inż. Dario Nowak	05.06.2001	Upr. Wa- 1231/94	
Projektant Konstrukcja	mgr inż. Józef Romanowski	05.06.2001	Upr. bud. nr 8346/145/85	
Projektant Sprawdzający	inż. Władysław Romanowski	05.06.2001	Upr. proj. 44/KW/74	