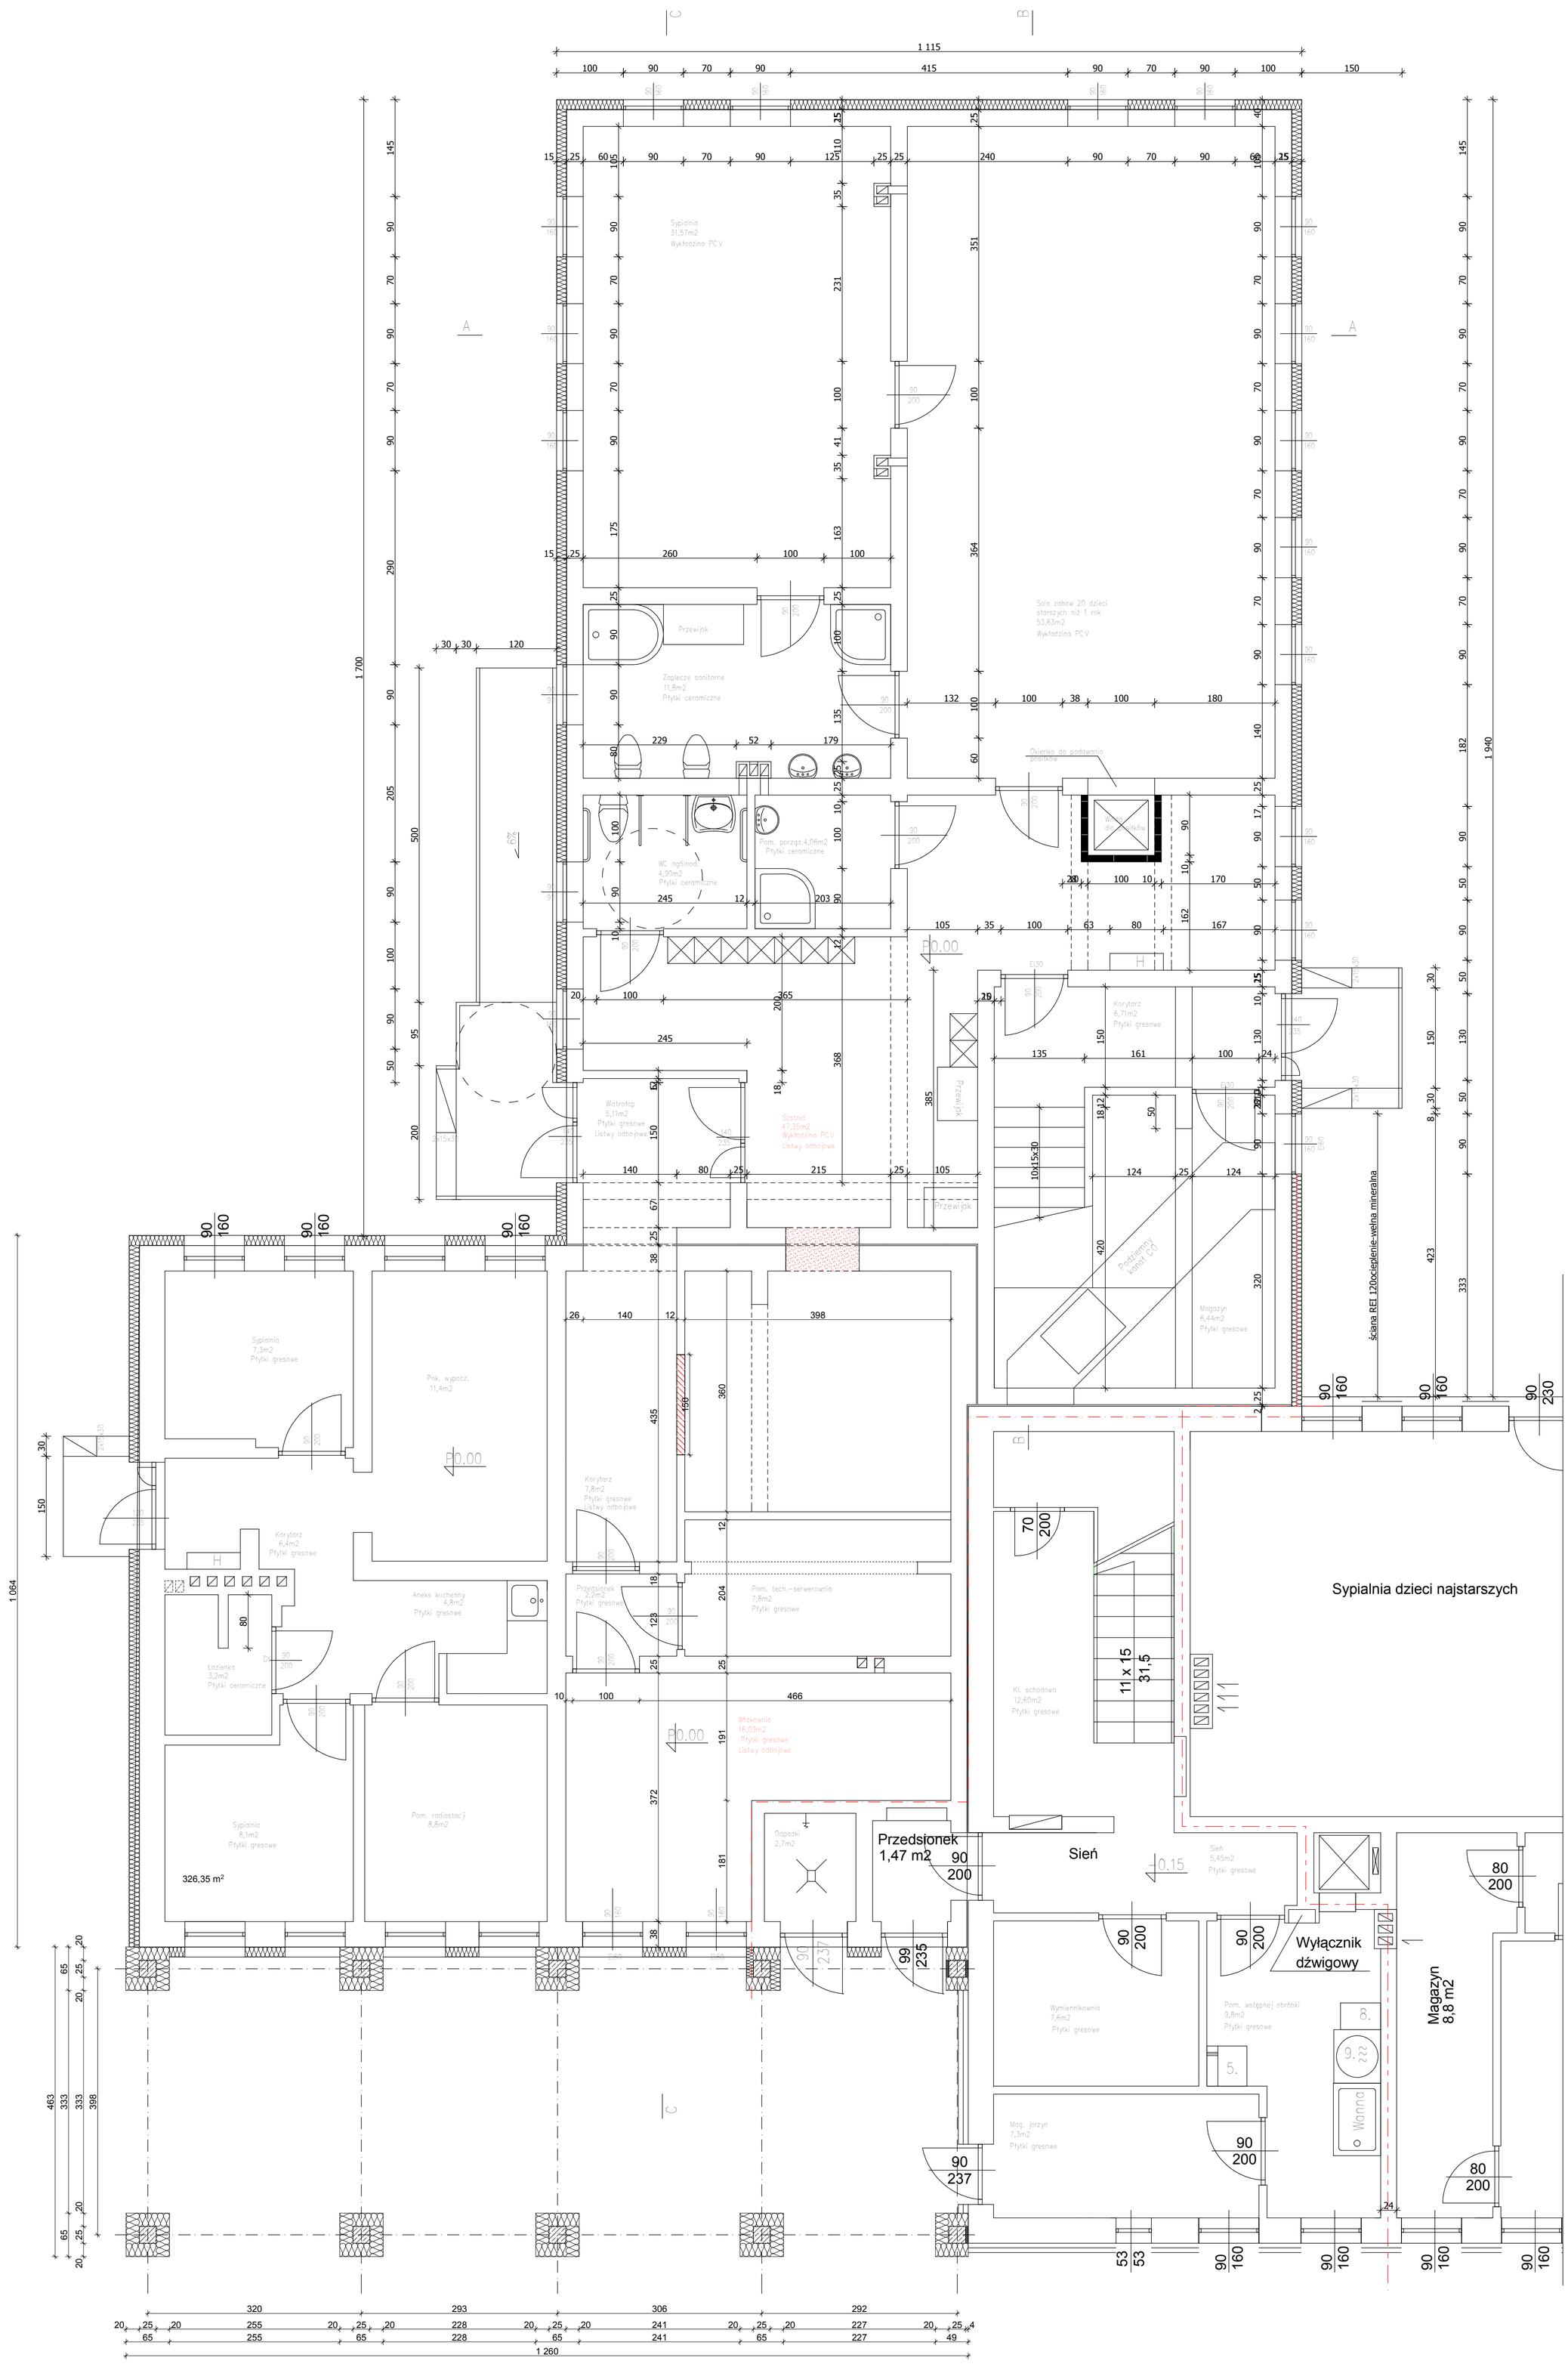

Zastrzega się wszelkie prawa wynikające z Ustawy o prawie autorskim.
Rysunek niniejszy nie może być w całości lub w części przerysowany,
uzupełniony lub odstąpiony komukolwiek, bez pisemnej zgody firmy KR Studio

KR STUDIO
PRACOWNIA ARCHITEKTONICZNA
RAFAŁ OWCZAREK
39-200 DĘBICA
UL. LIGĘZÓW 44
TEL. 603 79 92 01

Temat:	**PROJEKT ROZBUDOWY, NADBUDOWY I PRZEBUDOWY BUDYNKU ŻŁOBKA na dz. nr 6045 w m. Połaniec**			
Inwestor:	MIASTO I GMINA POŁANIEC, ul. RUSZCZAŃSKA 27, 28-230 POŁANIEC			Skala: 1 : 50
Lokalizacja:	gm. Połaniec, m. Połaniec, ul. Madalińskiego 1, dz. nr 6045			
Przedmiot rysunku:	RZUT PARTERU	Uprawnienia projektowe:	Podpis:	Data opracowania: I 2016 r.
Projektował:	mgr inż. arch. Rafał Owczarek uprawnienia budowlane do projektowania bez ograniczeń w specjalności architektonicznej	A-01/02		Nr rysunku: A.3