


PROJEKT INSTALACJI C.O. RZUT PARTERU

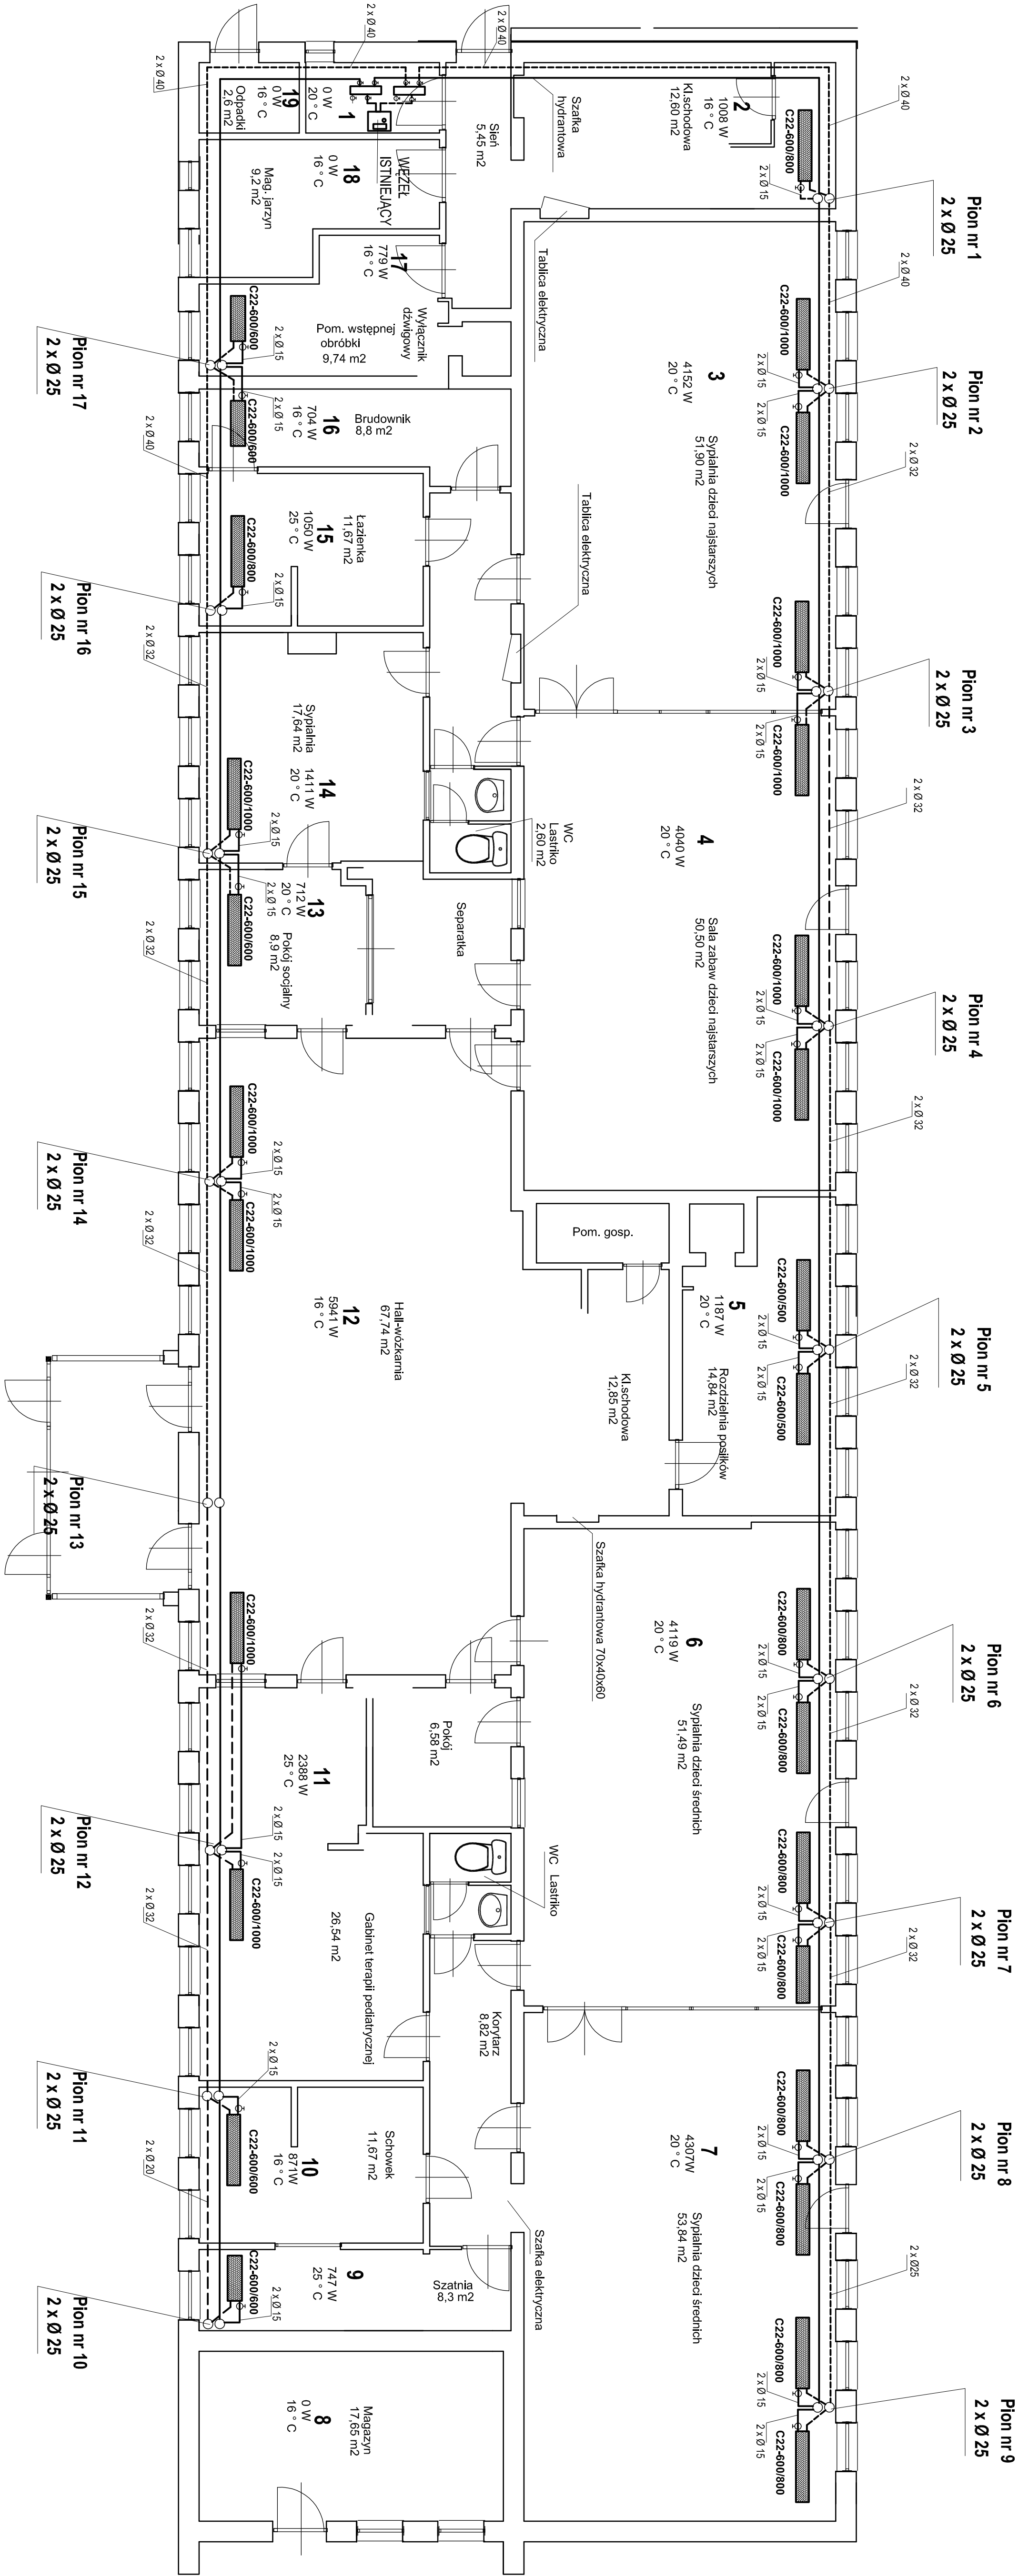

WSZYSTKIE KONCÓWKI PIONÓW C.O. NALEŻY WYPOSAŻYĆ W AUTOMATYCZNE ZAWORY OPÓWIERZAJĄCE WRAZ Z ZAWORAMI KULOWYMI ODCINAJĄCYMI PRZED OPÓWIERZNIKAMI. WSZYSTKIE GRZEJNIKI WPOSAŻYĆ W ZAWORY TERMASTATYCZNE ZASILAJĄCE Z PEŁNĄ REGULACJĄ. -NASTAWIAMI- W GŁÓWNICAMI TERM. ORAZ W ZAWORY POWROTNE RÓWNIEŻ Z PEŁNĄ REGULACJĄ

PRZEWODY CENTRALNEGO OGRZEWANIA PROWADZONE W POMIESZCZENIACH NIEOGRZEWANYCH LUB KANAŁACH NALEŻY TEMICZNIE ZAZOLOWAĆ OTULIĄ POLIURETANOWĄ STENOŃM 300 GR 10 MM

INSTALACJE GRZEJNIKI OBUDOWAĆ KONSTRUKCJAMI DREWNIANYMI. ZAMONTOWAĆ EKRANY CIEPŁE ZA ELEMENTAMI GRZEJNYMI. LUKRY NALEŻY OBUDOWAĆ LEKKĄ KONSTRUKCJĄ GIPSOWO-KARTONOWĄ, OBUDOWY PRZEWODÓW C.O. WYKONAĆ W TAKI SPOSÓB ABY ZOSTAŁA KRĄTKI REWIZYJNE W CELE LATWIEGO DOSTĘPU DO ARMATURY ODCINAJĄCO REGULACYJNEJ PRZEPYŁU. Regulacji INSTALACJI C.O. DOKONAĆ PODCZAS PROBY NA GÓRĄCO.

ZAWORY OPÓWIERZAJĄCE NA PIONACH ZAMONTOWAĆ NA WYSOKOŚCI OK 2 M OD POSADZKI -- 0'15 ARIZO. INSTALACJE WYKONAĆ ZE SPADKIEM W KIERUNKU ROZDZIELACZY

WSZYSTKIE GRZEJNIKI OBUDOWAĆ KONSTRUKCJAMI DREWNIANYMI. ZAMONTOWAĆ EKRANY CIEPŁE ZA ELEMENTAMI GRZEJNYMI. ZASTOSOWAĆ ZAWORY TERMASTATYCZNE WZMOCNIONE (WANDALOODPORNE), WSZYSTKIE PRZESKIA PRZEZ PRZEGRODY P.POŻ WYKONAĆ W SYSTEMIE HIT IT.P.OŻ. (OPASKI, MASY, PRZESKIE PRZEZ ŚCIANY METODĄ BEZ UDAROWA WIERNIKA, PRZEZ PRZESKIACH PRZEZ PRZEGRODY ZAMONTOWAĆ TULEJE.

Pracownia Architekta inż. Jacek Stępień <i>ul. Browarna 22-27 - 400 Opatowiec, Sk.</i> <i>tel.661.0011 / 265.40102</i>				Numer rysunku: 1	
Projektował:	technik Tomasz Wysocki	881760-92		Rozdział projektu:	
Opracował:	mgr inż. Wysocki Jacek	Asystent Projektanta		projekt instalacji c.o.	
Opracował:				Termin:	
Sprawdził:	mgr inż. Krysztof Buryński	1421760-98		Podpis: Rzut parteru	
Imię i nazwisko:		Nr upr.	Data opracowania:		lipcy 2008 r.
					Stwierdził: PB