

PLAN SYTUACYJNO - WYSOKOŚCIOWY, SKALA 1:500

MAPA DO CELÓW PROJEKTOWYCH

SKALA 1:500

Woj. świętokrzyskie

Powiat: staszowski

Gmina: POŁANIEC 261205_4; 261205_5

Obręb: POŁANIEC 261205_4.0001

Kęg 261205_5.0005; Winnica 261205_5.0013

Sekcja: 7.133.23.08.4.4; 7.133.23.13.2.2

7.133.23.09.3.3; 7.133.23.14.1.1


Układ poziomy: 2000/7

Układ pionowy: Kronsztad 86

Wykonano: 20 października 2014

KERG: 054-76/2014



Nie wyklucza się istnienia niewykazanych na niniejszej mapie, urządzeń podziemnych, które nie zostały zgłoszone do inwentaryzacji, lub o których brak jest informacji w zasobach PODGIK. Aktualizację wykonano pod przebudowę skarpy. Granice wykazane na niniejszej mapie nie spełniają wymogu dokładności +/- 10 cm. Mapa została wykonana bez ustalenia obciążeń służebnościami gruntowymi.

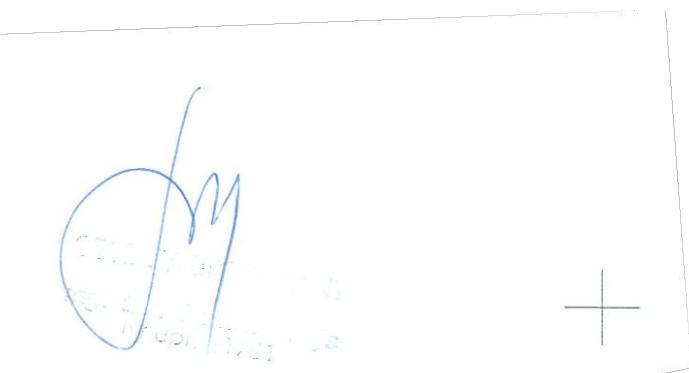

GLOB-MART
USŁUGI GEODEZYJNE
Maria Gmiterek
Słochów Duży 76, 28-236 Rytlwiny
NIP 8661667633 tel. 800 839 525

LODZIA UPRAWNIONY
gr inż. Franciszek Gmiterek
Świadectwo nr 12439

054-76/2014
05.11.2014
Z up. STARSZYSTY inż. Jolanta Roskoń Naczelnik Wydziału Geodezji i Ewidencji Gruntów GEODETA POWIATOWY

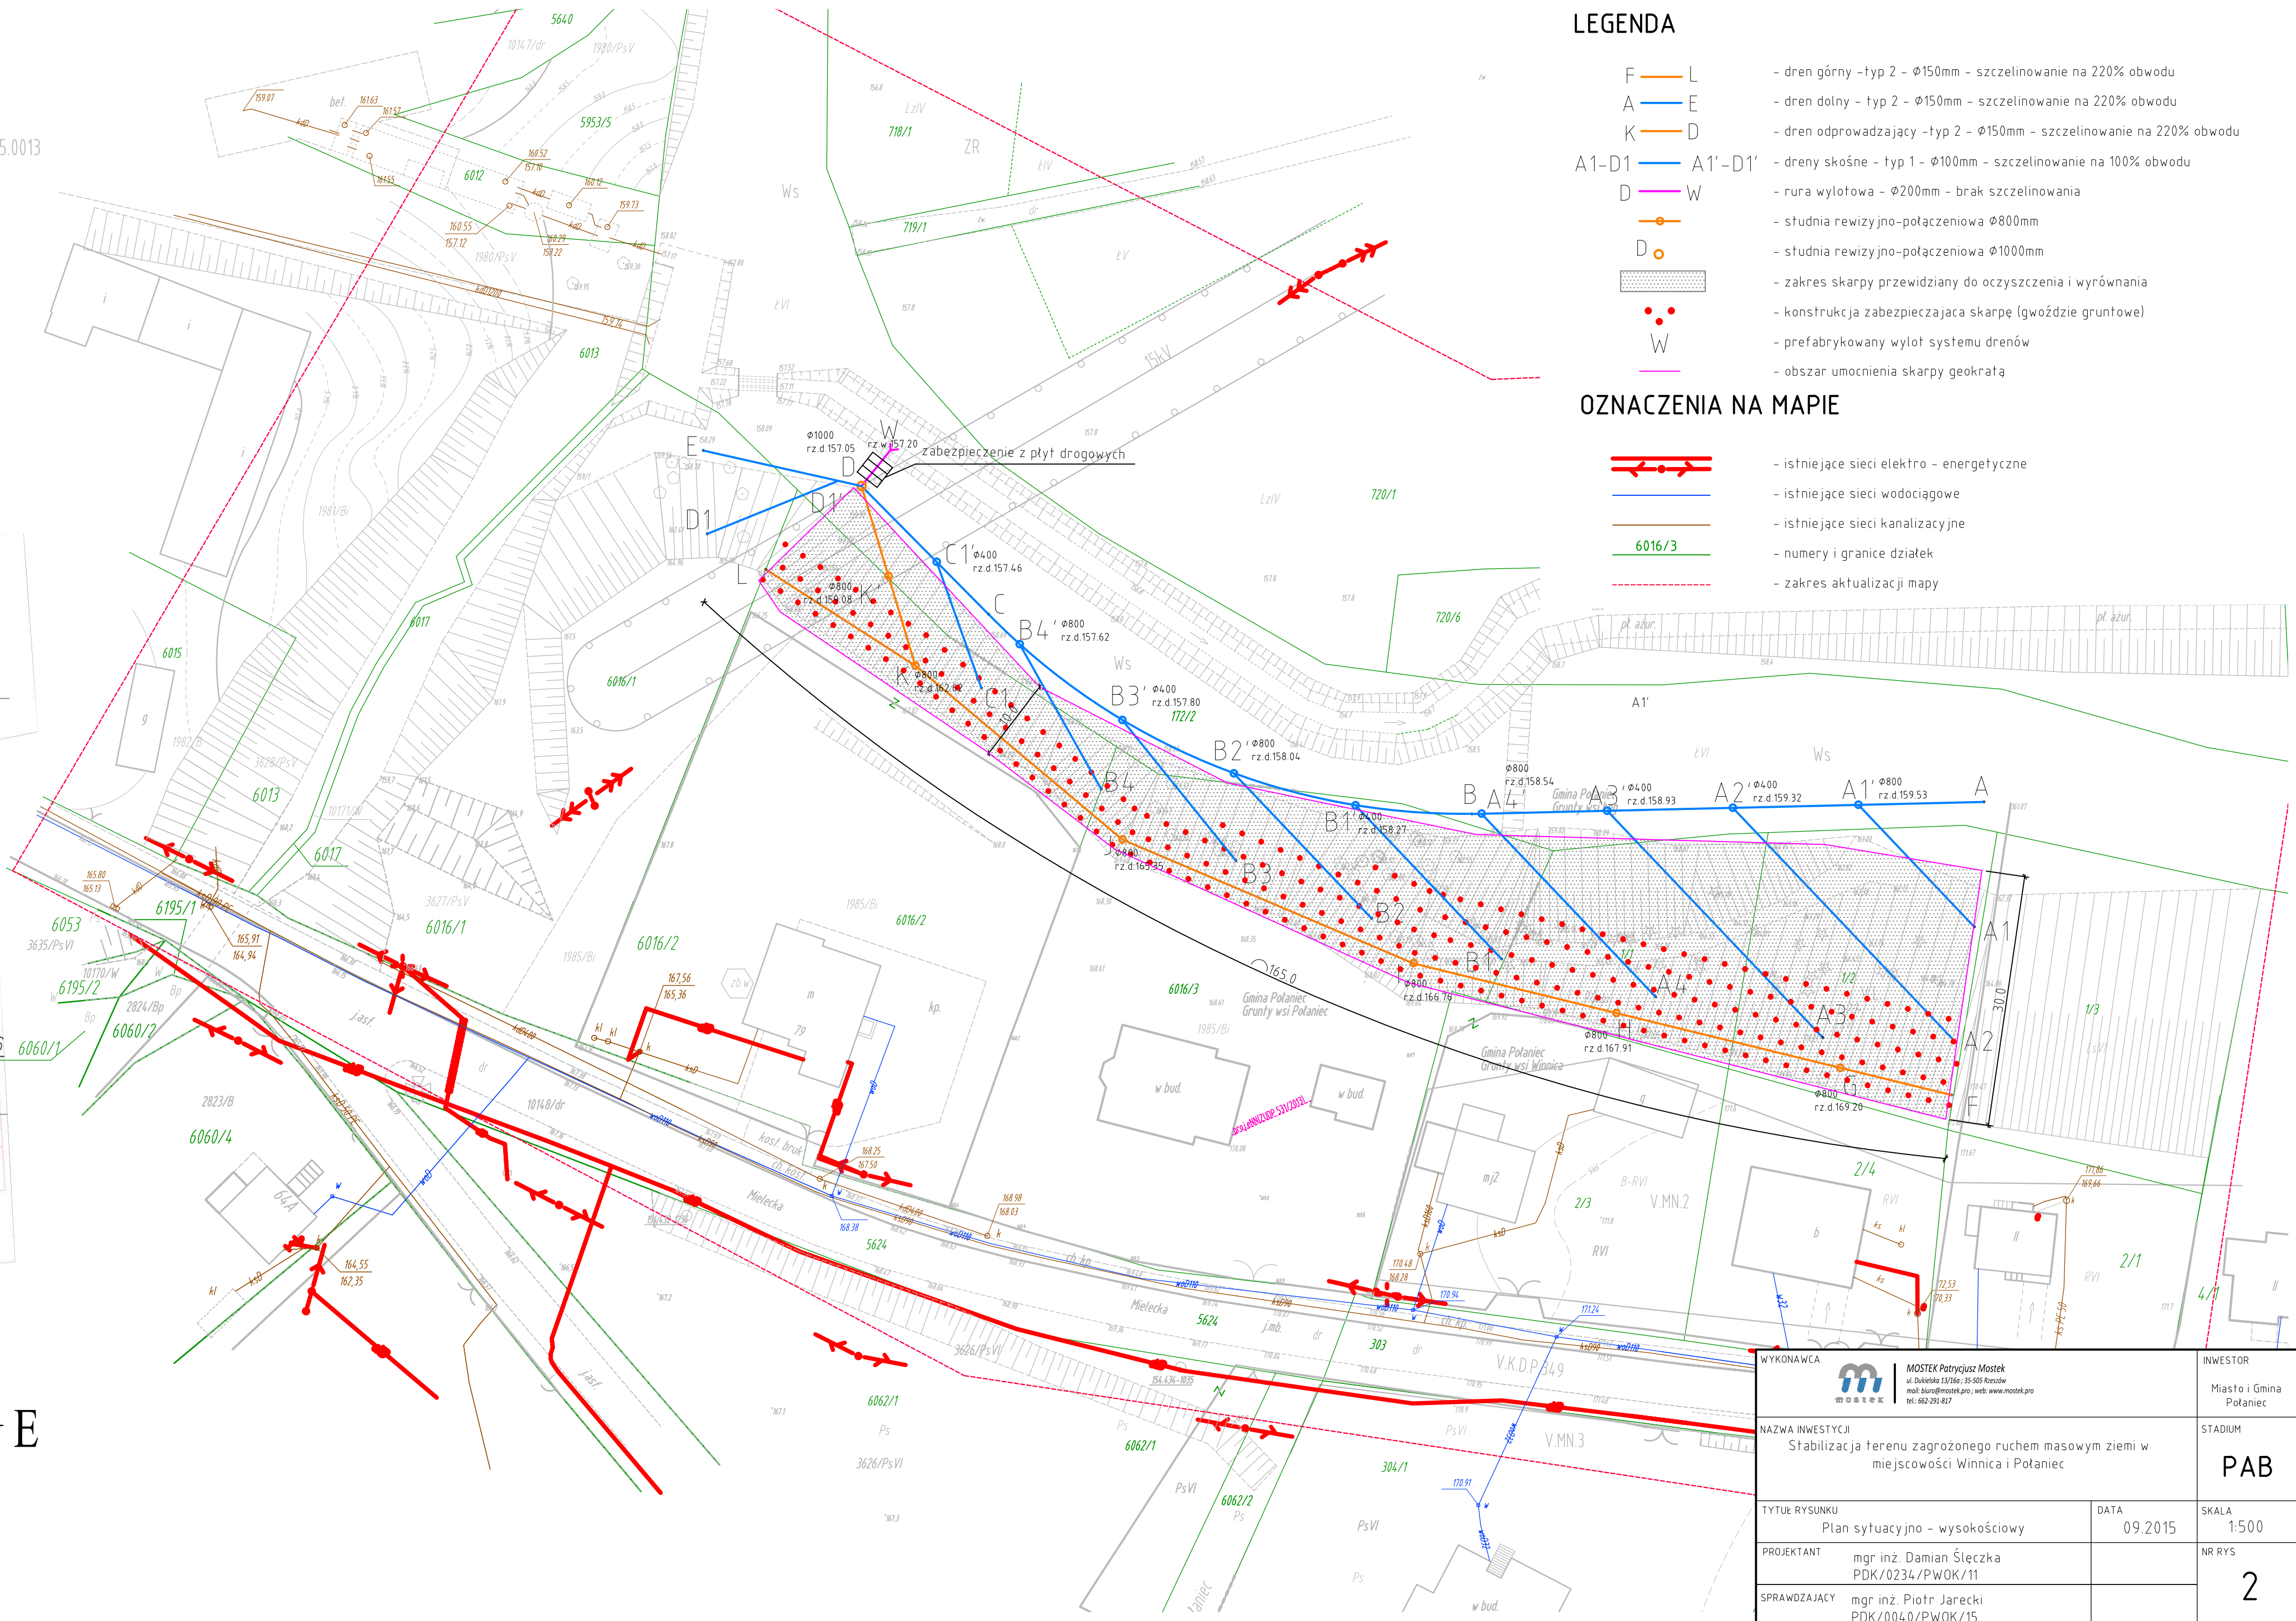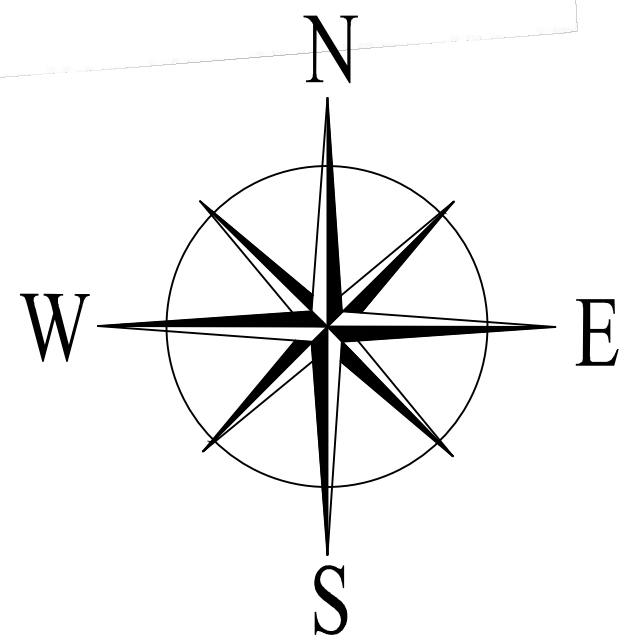

LEGENDA

- F — L — dren górny - typ 2 - $\phi 150\text{mm}$ - szczelinowanie na 220% obwodu
- A — E — dren dolny - typ 2 - $\phi 150\text{mm}$ - szczelinowanie na 220% obwodu
- K — D — dren odprowadzający - typ 2 - $\phi 150\text{mm}$ - szczelinowanie na 220% obwodu
- A1-D1 — A'1'-D'1' — drena skośne - typ 1 - $\phi 100\text{mm}$ - szczelinowanie na 100% obwodu
- D — W — rura wylotowa - $\phi 200\text{mm}$ - brak szczelinowania
- — studnia rewizyjno-potężeniowa $\phi 800\text{mm}$
- — studnia rewizyjno-potężeniowa $\phi 1000\text{mm}$
- — zakres skarpy przewidziany do oczyszczenia i wyrównania
- — konstrukcja zabezpieczająca skarpy (gwoździe gruntowe)
- — prefabrykowany wylot systemu drenów
- — obszar umocnienia skarpy geokratą

OZNACZENIA NA MAPIE

- — istniejące sieci elektro - energetyczne
- — istniejące sieci wodociągowe
- — istniejące sieci kanalizacyjne
- 6016/3 — numery i granice działek
- — zakres aktualizacji mapy

WYKONAWCA
MOSTEK Patrycjusz Mostek
ul. Dukietów 13/16a; 35-505 Rzeszów
mail: biuro@mostek.pro; web: www.mostek.pro
tel: 662-291-817

NAZWA INWESTYCJI
Stabilizacja terenu zagrożonego ruchem masowym ziemi w miejscowości Winnica i Połaniec

TYTUŁ RYSUNKU
Plan sytuacyjny - wysokościowy

PROJEKTANT
mgr inż. Damian Ślęczka
PDK/0234/PWOK/11

SPRAWDZAJĄCY
mgr inż. Piotr Jarecki
PDK/0040/PWOK/15

DATA
09.2015

SKALA
1:500

NR RYS
2

INWESTOR

Miasto i Gmina
Połaniec

STADIUM

PAB