


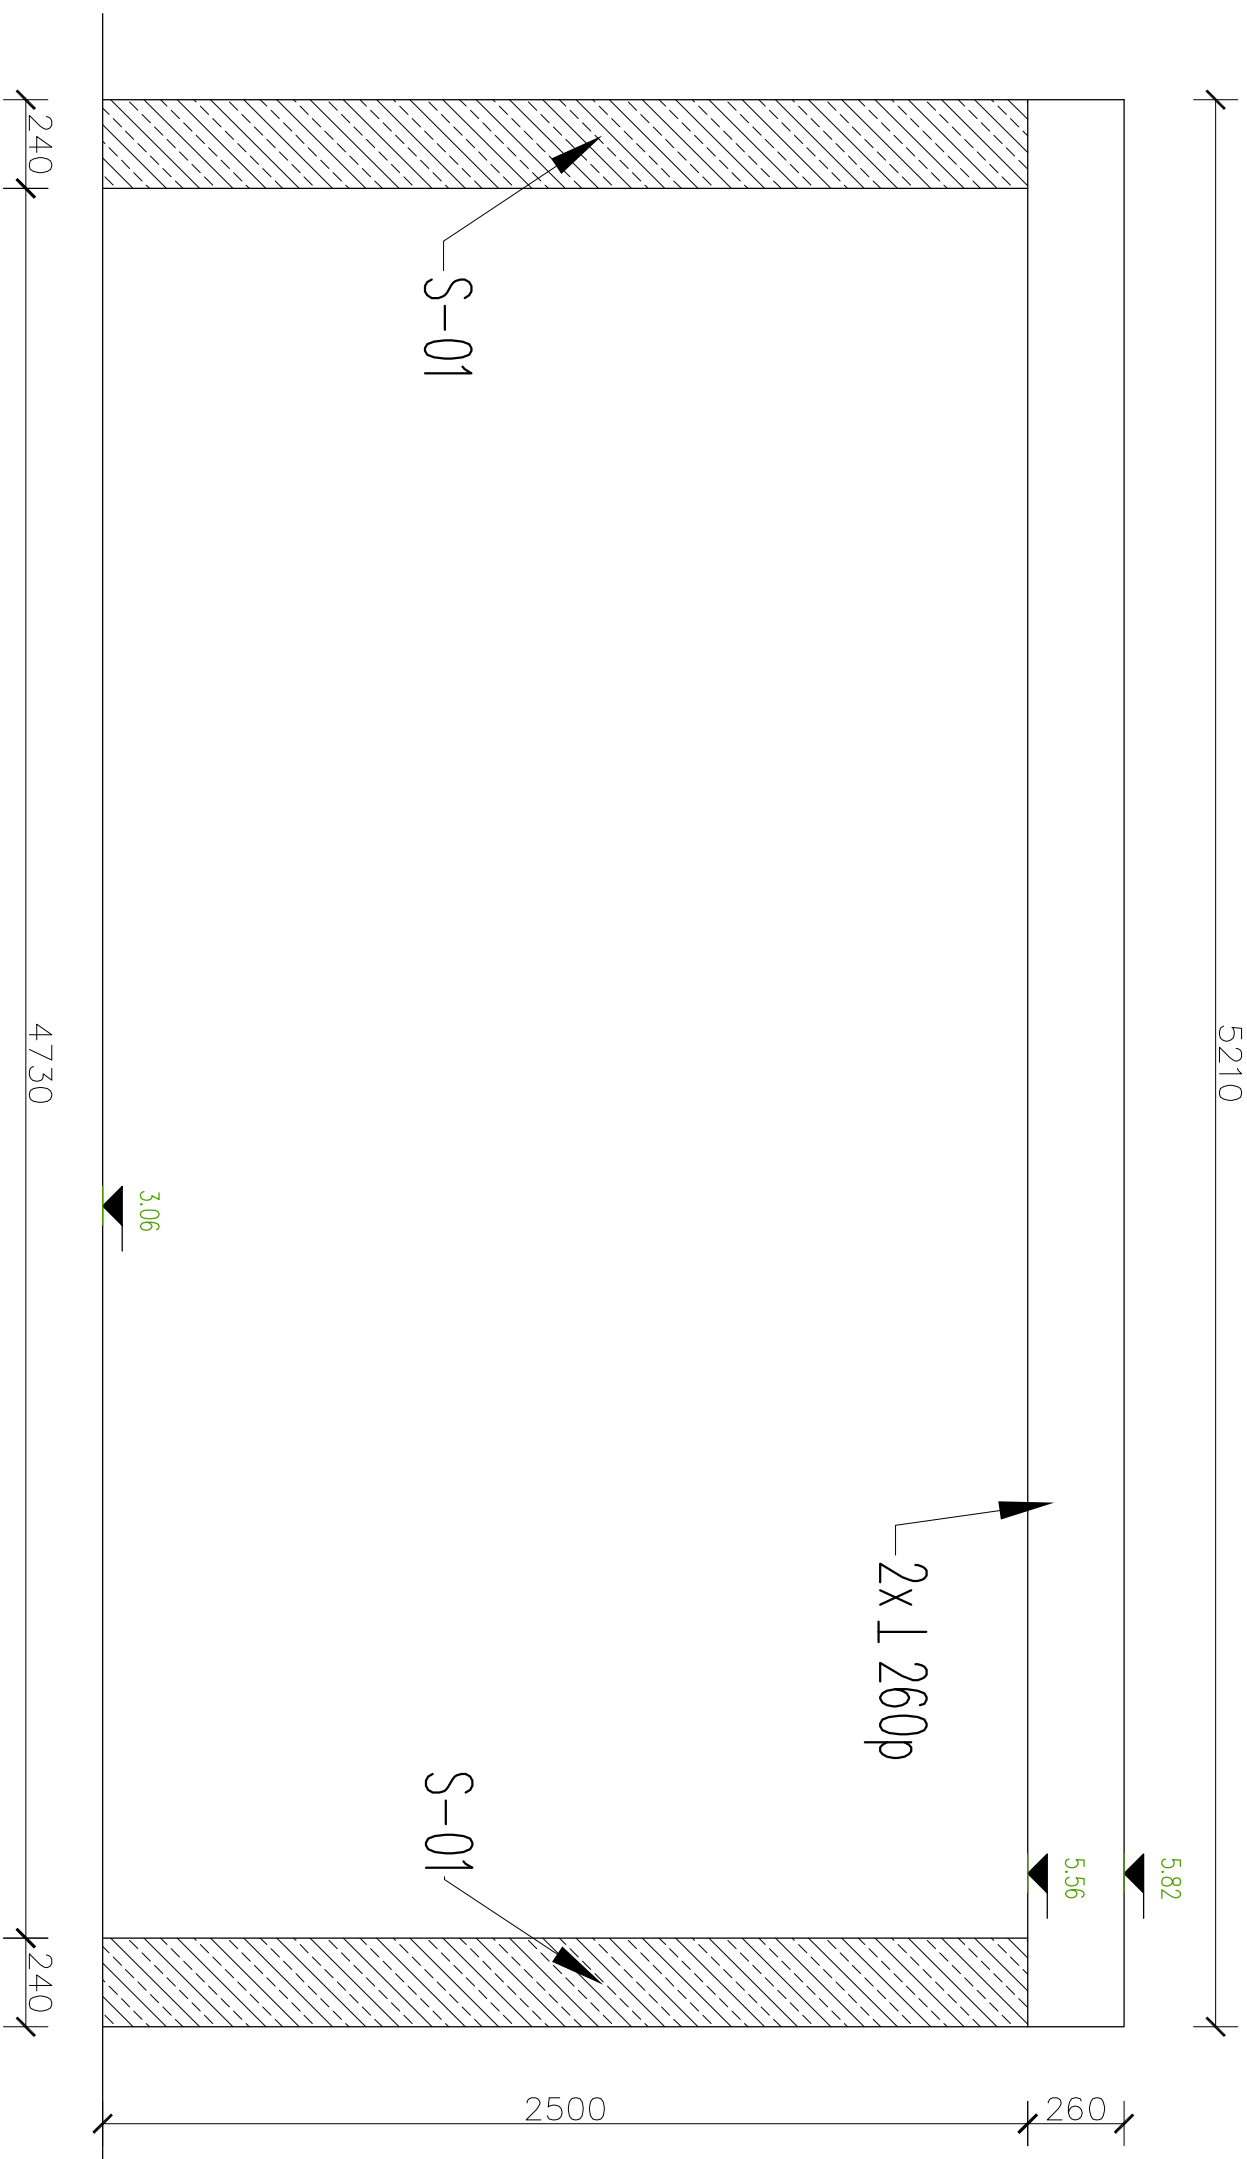

ARMAX SP.Z O.O. 21-200 Staronowice, ul. 1-go Maja 13 Tel. 601063690				
Wzrost obiektu: Projekt zmiian Rozbudowa, przebudowa, nadbudowa oraz zmiana sposobu użytkowania istniejącego budynku Elpoteru sp. z o.o. na budynek Środowiskowego Domu Samopomocy wraz z budową zjazdu z łącznika ulicy Kościuszk i Madalińskiego oraz przebudowa sieci.				
Wzrost: Miasto i Gmina Potaniec ul. Ruszczańska 21 28-230 Potaniec		Adres obiektu: 28-230 Potaniec ul. Kościuszk 37 dz. nr. ew. 64.85/6		
Przeznaczenie: Konstrukcja podciagu w istniejącej ścianie		Stala	Wz. rps.	Str.
Projektant: Nazwisko: Danuta Kozłowska-Kalbarczyk Architektura projektowa: Jarosław Kawinski Architektura spawic: Jádwiaga Janeczak Konstrukcja projektowa: Marek Szczerba Projekt opracowal: Dariusz Celuch		Mq. m ² : 22/66 SW-1/2003 KL-1/99	Uprawnienie: architektoniczne architektoniczne konstrukcyjne konstrukcyjne	
Podpis:		Podpis:		
Data: 05.2016		Sygnat:		

