


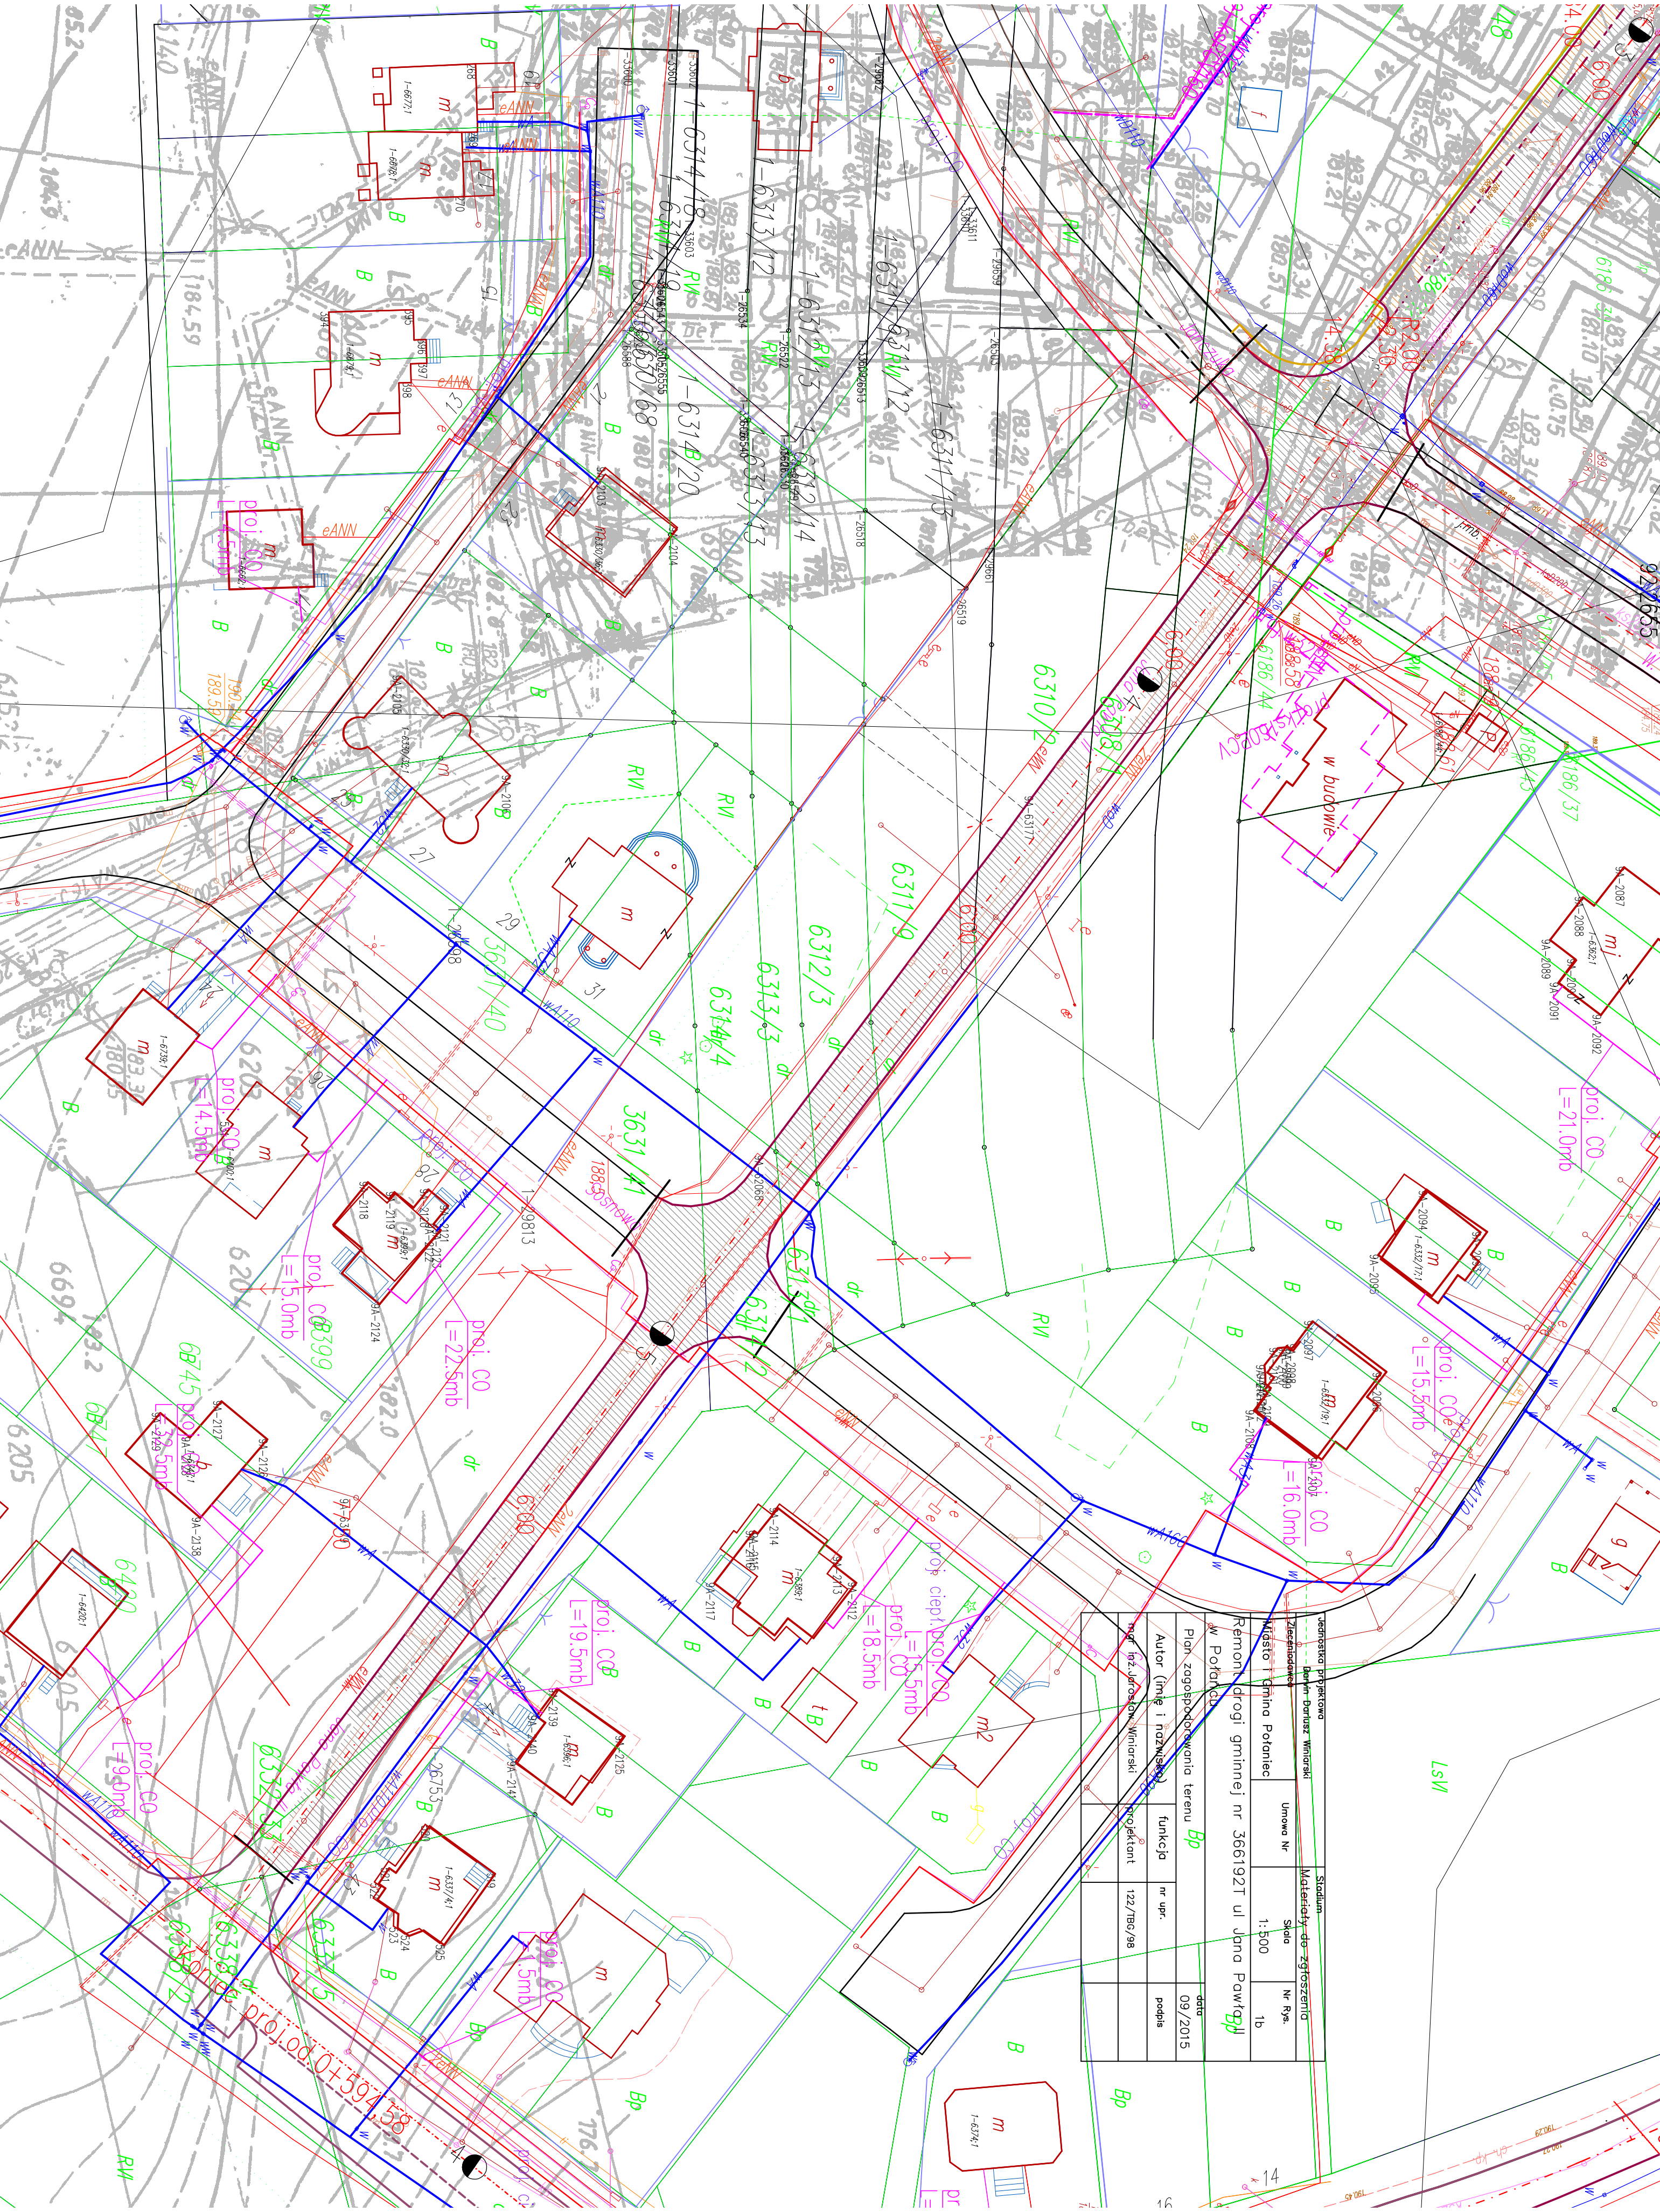

zestawienie projektowe		Stadium	
autor: Bartuz Winiarski	Materiały do zgłoszenia		
Załącznik	Umowa Nr	Skala	Nr rys.
Miasto i Gmina Połaniec	1:500	1:500	1b
Remont drogi gminnej nr 366192T ul Jana Pawła			
w Połaniecu			
Plan zagospodarowania terenu		data	
Autor (imie i nazwisko)		09/2015	
mgr inż. Bartuz Winiarski		podpis	
funkcja			
projektant			
nr upr.			
122/TB/98			