


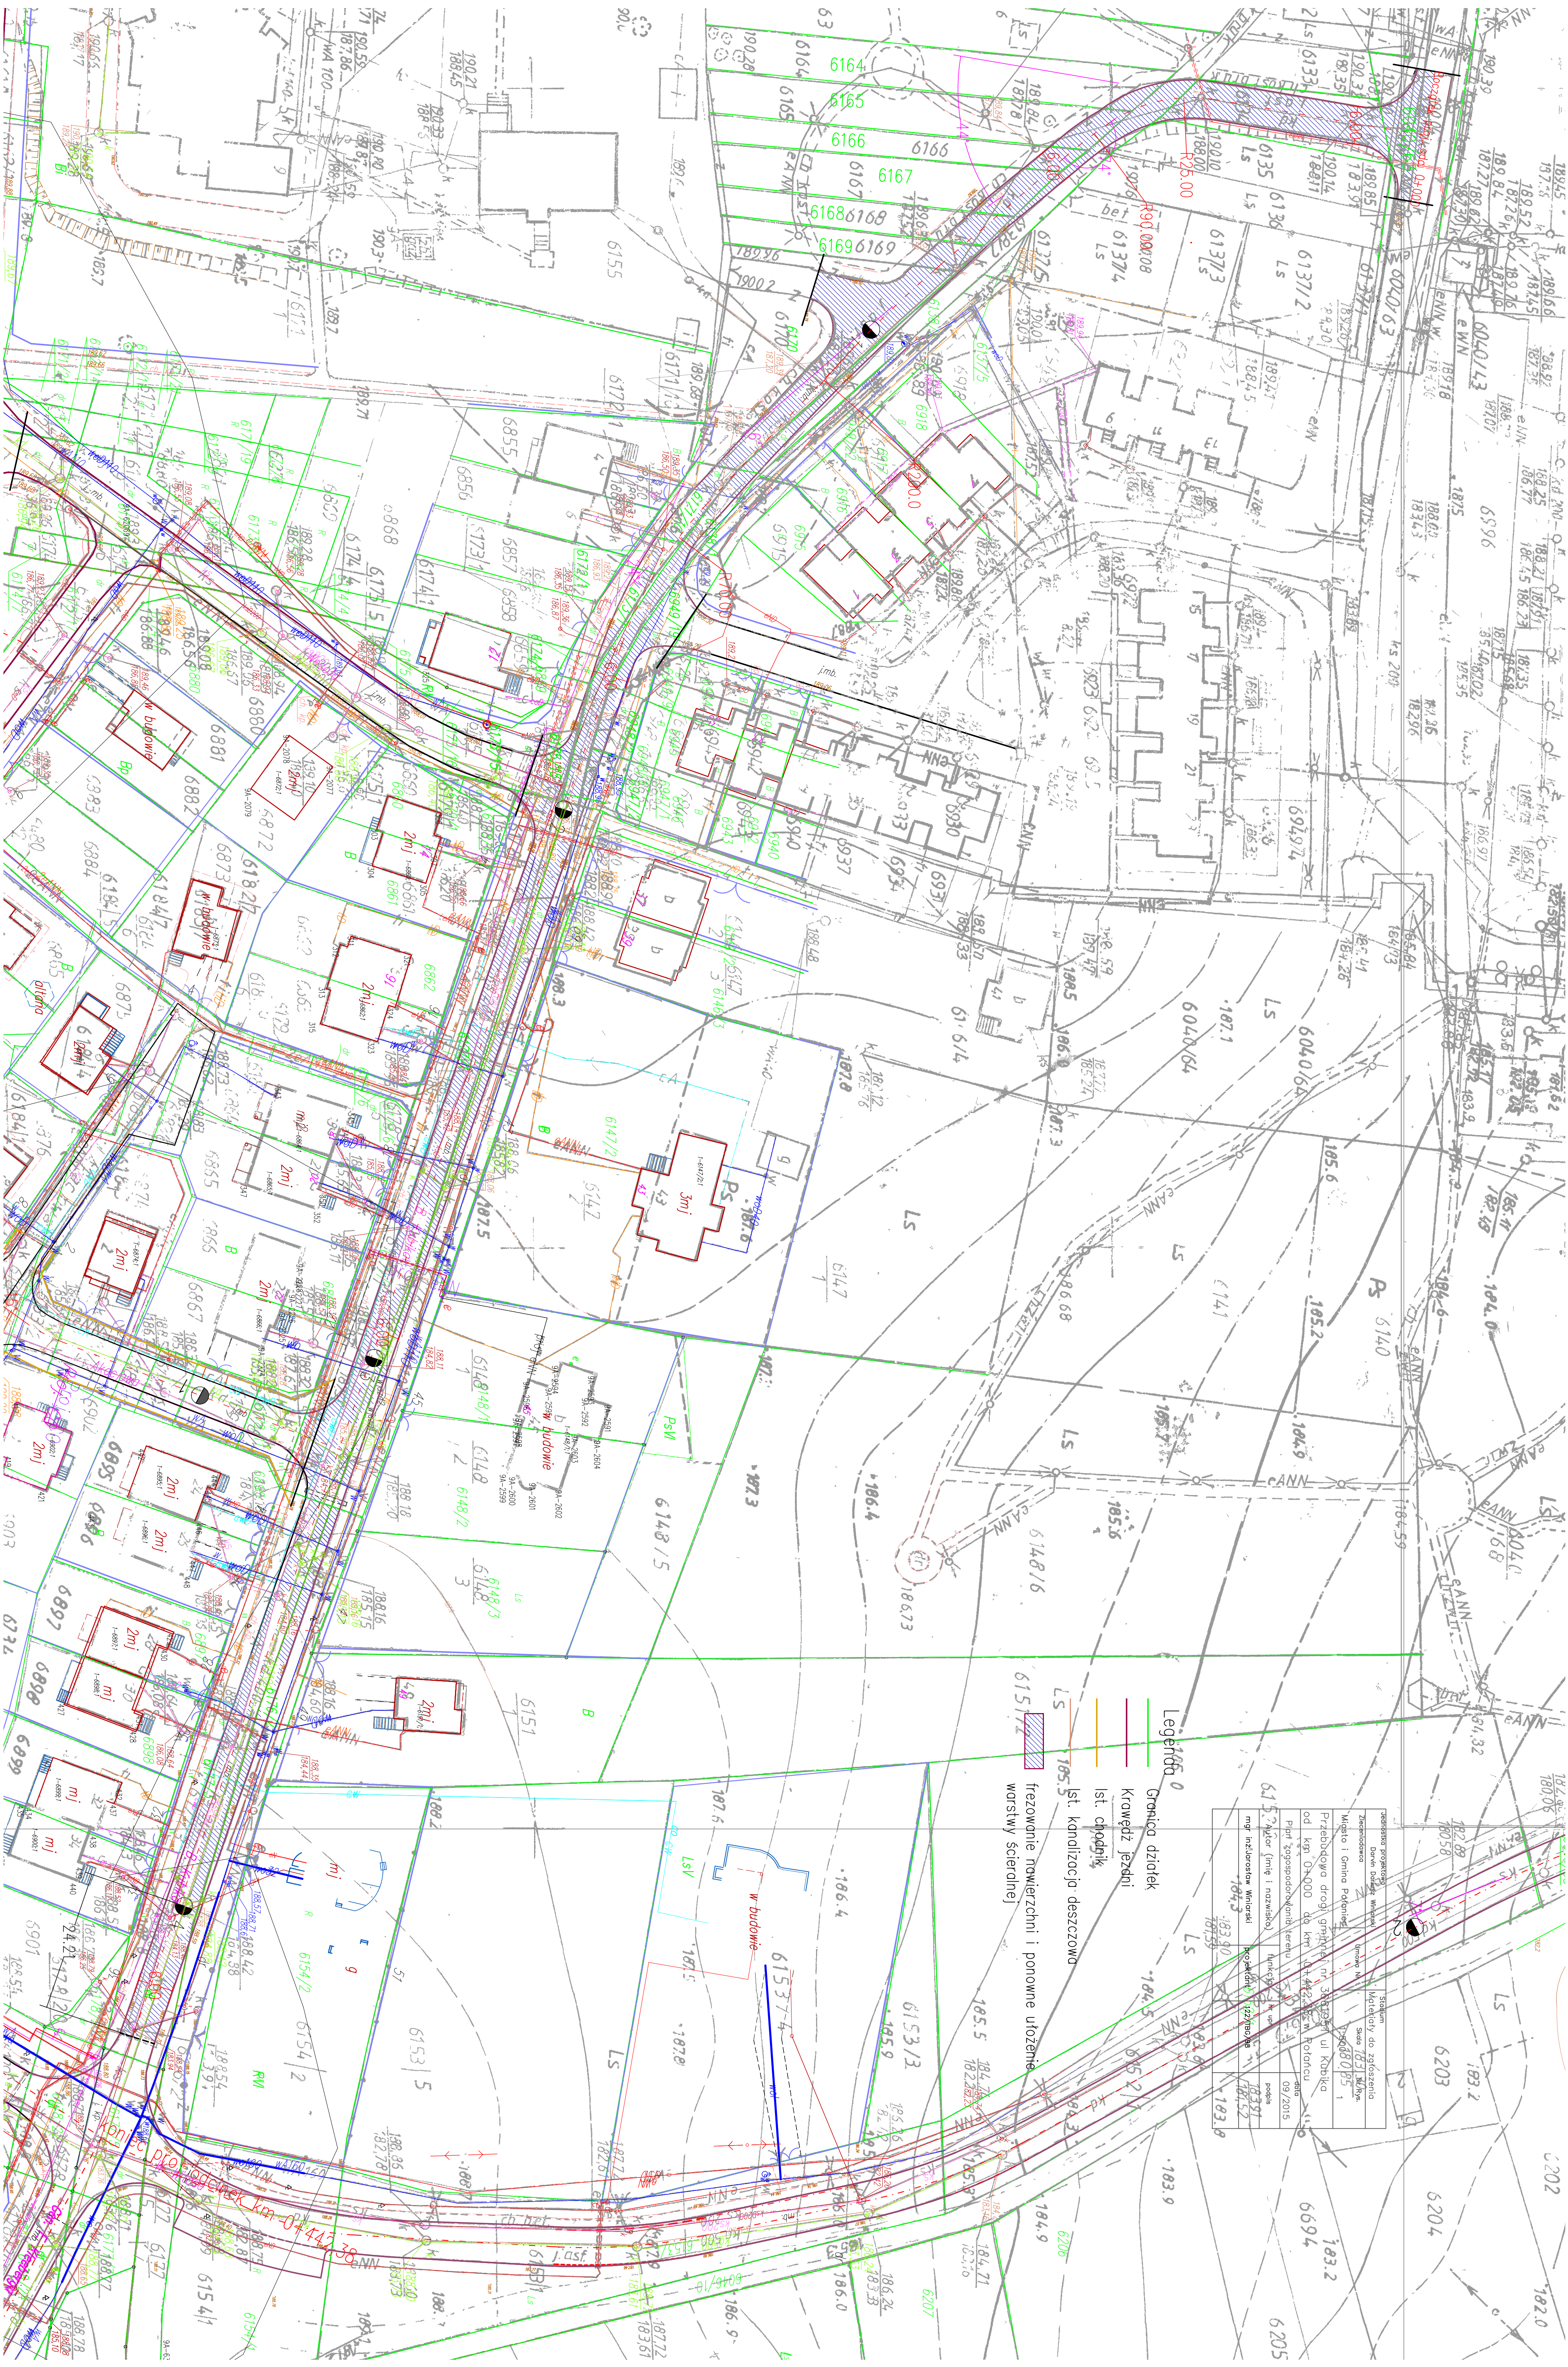


- Legenda
- Granica działek
 - Krawężnik jezdni
 - Ist. chodnik
 - Ist. kanalizacja deszczowa
 - frezowanie nawierzchni i ponowne ułożenie
 - warszwy ścieżkowej