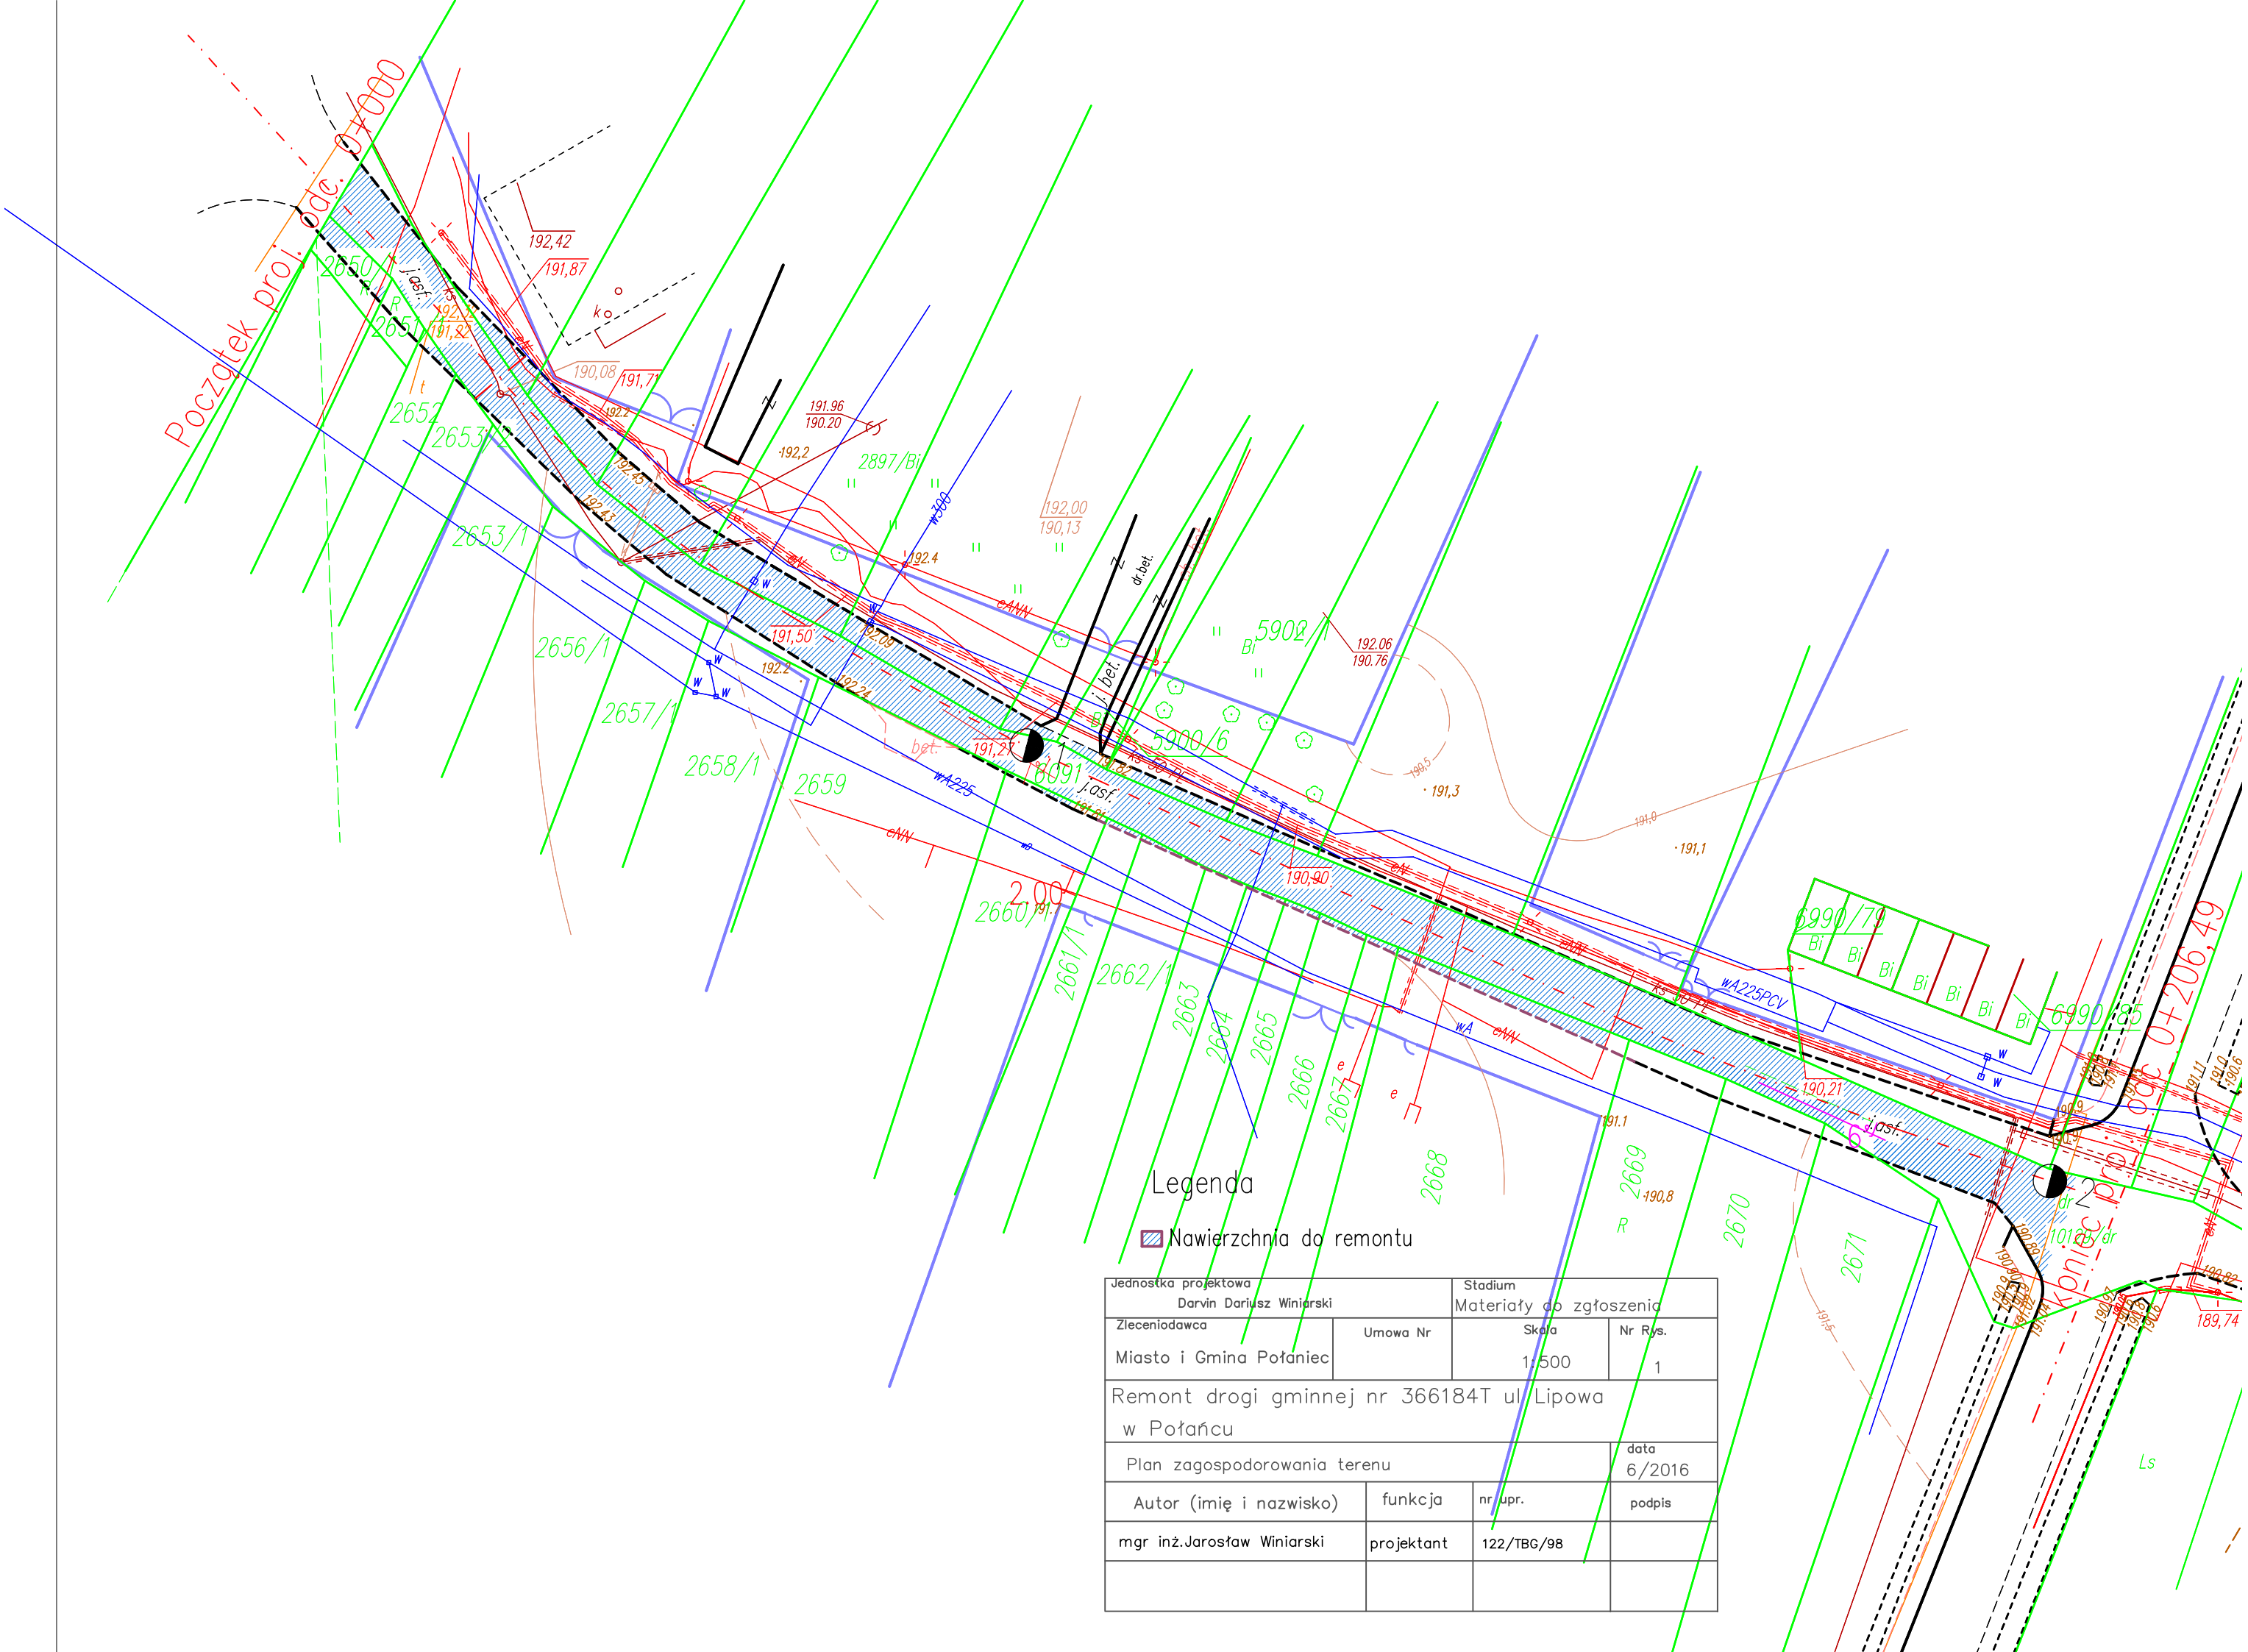


Jednostka projektowa Darvin Dariusz Winiarski		Stadium Materiały do zgłoszenia	
Zleceniodawca Miasto i Gmina Połaniec	Umowa Nr	Skala 1:500	Nr Rys. 1
Remont drogi gminnej nr 366184T ul. Lipowa w Połańcu			
Plan zagospodorowania terenu			data 6/2016
Autor (imię i nazwisko)	funkcja	nr upr.	podpis
mgr inż.Jarosław Winiarski	projektant	122/TBG/98	