


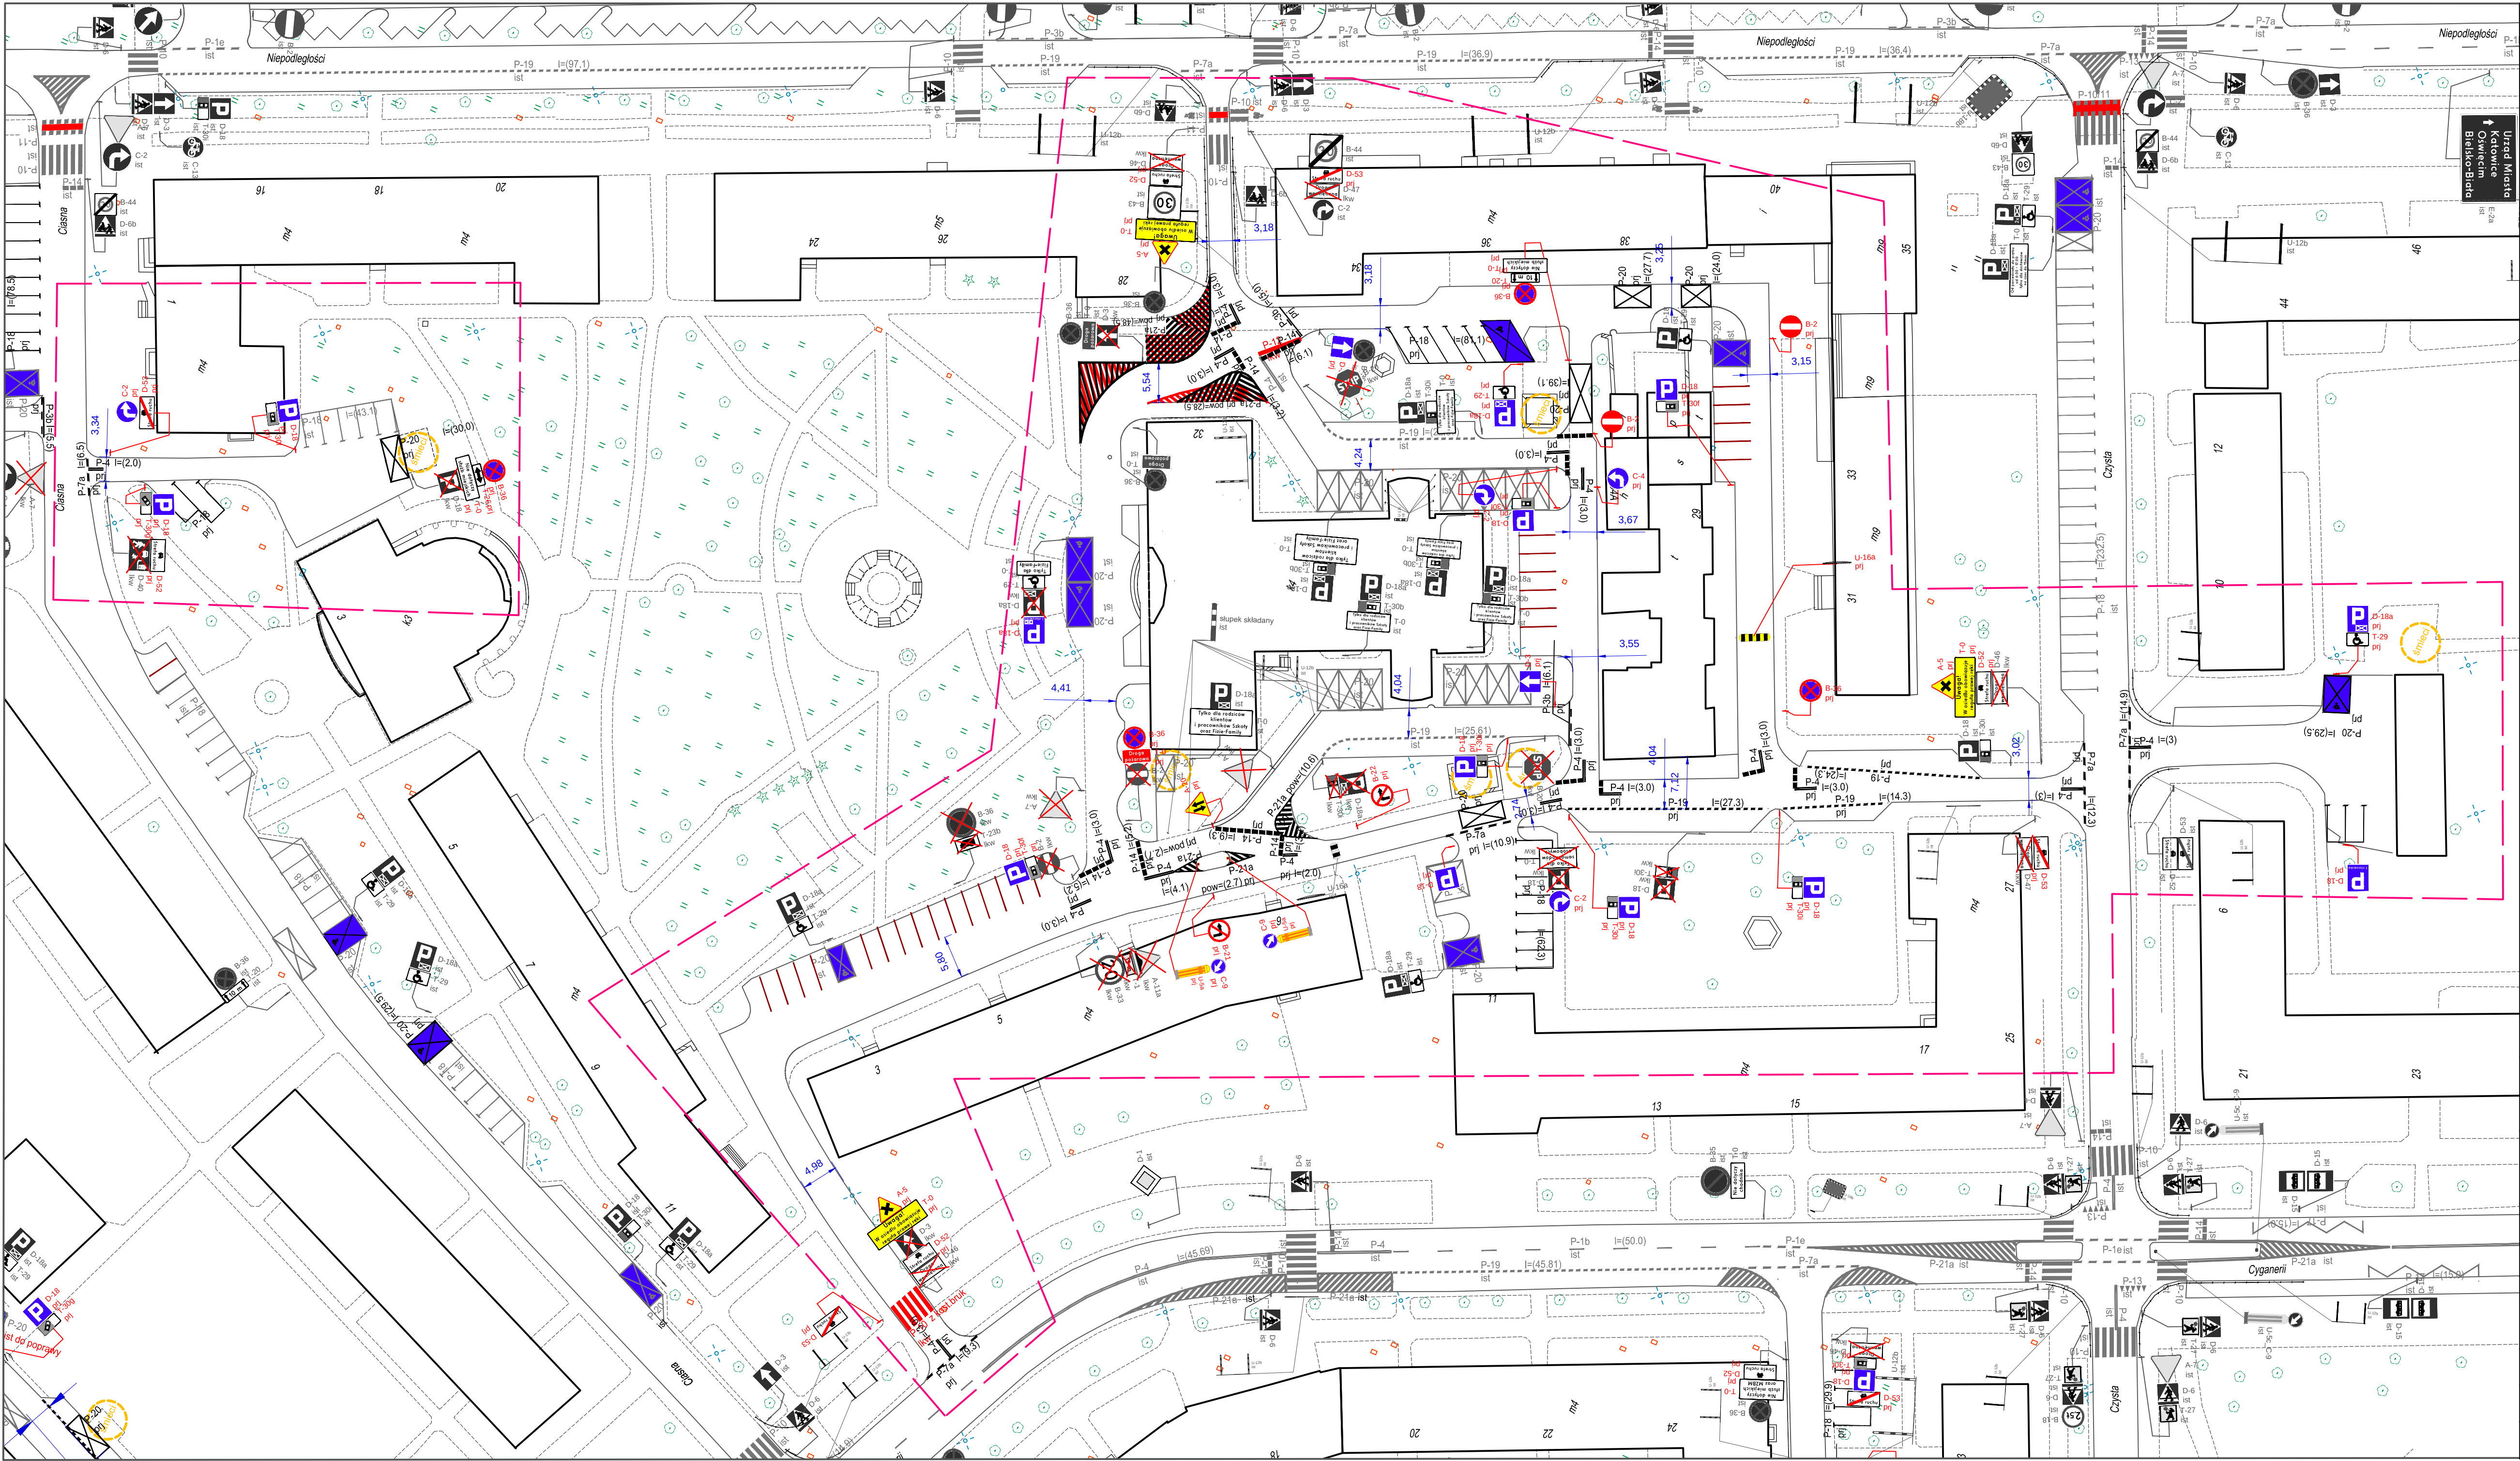

Legenda

- Oznakowanie pionwe projektowane / przeniesione
- Oznakowanie pionwe istniejące / do likwidacji / do przeniesienia
- Oznakowanie poziome projektowane
- Oznakowanie poziome istniejące / do poprawy / do likwidacji
- Urządzenia bezpieczeństwa ruchu drogowego projektowane
- Urządzenia bezpieczeństwa ruchu drogowego istniejące
- Oznakowanie poziome z kostki brukowej
- Obszar opracowania

|                       |   |             |                          |          |
|-----------------------|---|-------------|--------------------------|----------|
| Jednostka projektowa: | Biuro Projektów Budowlanych CADAM<br>Adam Pokrzywiec<br>ul. Opiełki 3a, 42-286 Koszęcin<br>tel. 608 330 641, e-mail: pokrzywiec@poczta.onet.pl |             |                          |          |
| Inwestor:             | Gmina Miasta Tychy<br>al. Niepodległości 49<br>43-100 Tychy                                                                                    |             |                          |          |
| Przedstawiciel:       | MZBM w Tychach<br>ul. Filaretów 31<br>43-100 Tychy                                                                                             |             |                          |          |
| Nazwa opracowania:    | Opracowanie projektu stałej organizacji ruchu na terenach administrowanych przez MZBM w Tychach - ROM III                                      |             |                          |          |
| Data:                 | 09.2020 r.   | Tytuł rys.: | Oznakowanie projektowane |          |
| Projektant:           | Nazwiska   | Podpis      | Skala:                   | Nr rys.: |
| Rysował:              | Marek Respondek   | Respondek   | 1:500                    | 3.3      |